

Mappatura del bacino 1b con indicazione degli interventi relativi all'esercizio della funzionalità irrigua

PRESIDENTE: Ettore Giacchi
DIRETTORE GENERALE: Dott. Ing. Ettore Fanfani
DIRIGENTI: Dott. Ing. Marco Chiesa - VICE DIRETTORE
Dott. Sergio Camilli
Dott. Claudio Tarocco



PIANO COMPROMISSIVO DI BONIFICA, DI IRRIGAZIONE E DI TUTELA DEL TERRITORIO RURALE
L.R. 5 dicembre 2008 n°31, art. 88 - D.G.R. 2 ottobre 2015 n° X/4110

ALLEGATI CARTOGRAFICI

TAV.08b CARTA DELLE OPERE IRRIGUE E DEGLI INTERVENTI DI RIORDINO IN PROGETTO

Mappatura del bacino 1b con indicazione degli interventi relativi all'esercizio della funzionalità irrigua


scala 1:25.000

EDIZIONE: GIUGNO 2018

AUTORITÀ PROPONENTE: Dott. Ing. Marco Chiesa
AUTORITÀ PROCEDENTE: Dott. Ing. Marco Chiesa
AUTORITÀ COMPETENTE VAS: Dott. Sergio Camilli

ADOSSATO CON DEL. N° 81799 DEL 28 GIUGNO 2018 DAL CONSIGLIO DI AMMINISTRAZIONE

RAPPORTO PRELIMINARE DI SCOPING: 26 luglio 2017
TAVOLI TECNICI IRRIGAZIONE E BONIFICA: 12 febbraio 2018
DEPOSITO ATI PRESSO UFFICIO AUTORITÀ PROCEDENTE: 19 aprile 2018
VALUTAZIONE AMBIENTALE STRATEGICA DEL PIANO: Seconda conferenza di valutazione conclusiva svolta con delibera n° 24 maggio 2018

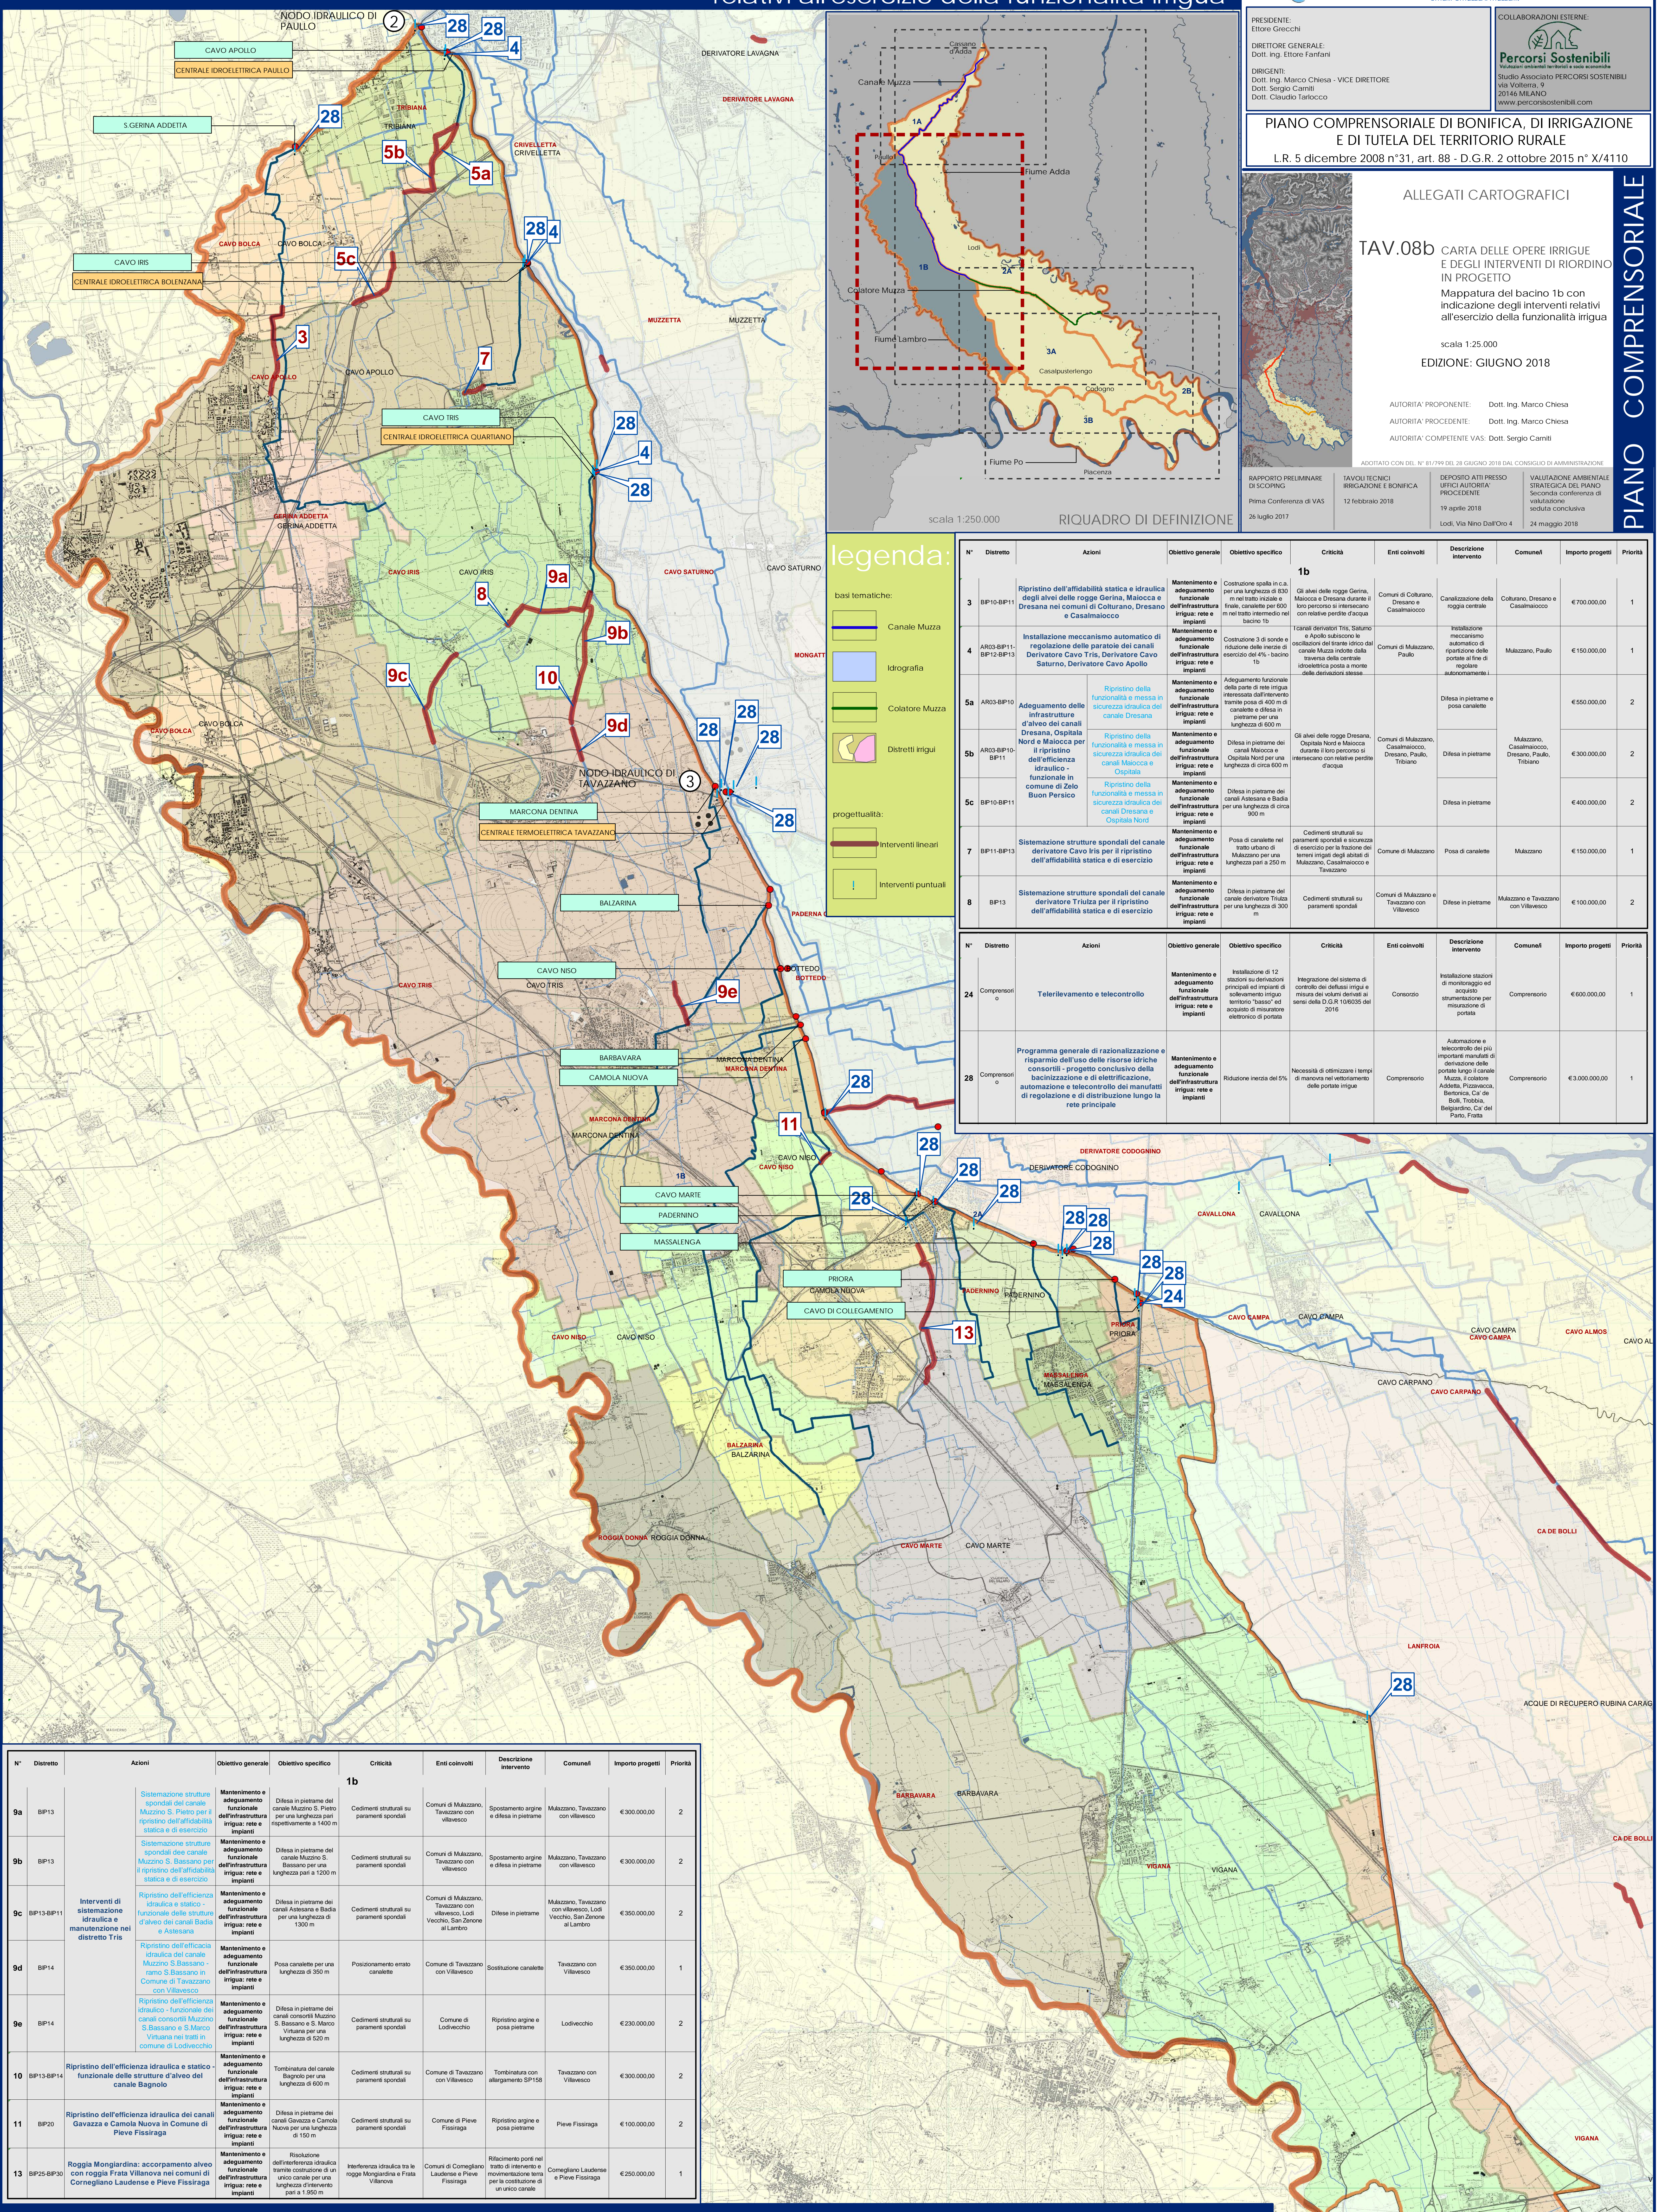

N°	Distretto	Azioni	Obiettivo generale	Obiettivo specifico	Criticità	Enti coinvolti	Descrizione intervento	Comuni	Importo progetti	Priorità
9a	BP13	Sistemazione strutture spondali del canale Muzzo S. Pietro per il ripristino dell'affidabilità statica e di esercizio	Mantenimento e adeguamento funzionale dell'infrastruttura irrigua: rete e impianti	Difesa in pie monte del canale Muzzo S. Pietro per una lunghezza pari rispettivamente a 1400 m	Cedimenti strutturali su paramenti spondali	Comuni di Muzzano, Tavazzano con Villavescio	Spostamento argine e difesa in pie monte	Muzzano, Tavazzano con Villavescio	€ 300.000,00	2
9b	BP13	Sistemazione strutture spondali del canale Muzzo S. Bassano per il ripristino dell'affidabilità statica e di esercizio	Mantenimento e adeguamento funzionale dell'infrastruttura irrigua: rete e impianti	Difesa in pie monte del canale Muzzo S. Bassano per una lunghezza pari a 1200 m	Cedimenti strutturali su paramenti spondali	Comuni di Muzzano, Tavazzano con Villavescio	Spostamento argine e difesa in pie monte	Muzzano, Tavazzano con Villavescio	€ 300.000,00	2
9c	BP13-BP11	Interventi di sistemazione idraulica e manutenzione nel distretto Tris	Ripristino dell'efficienza idraulica e messa in sicurezza idraulica del canale Muzzo S. Bassano - rano S. Bassano in Comune di Tavazzano con Villavescio	Difesa in pie monte del canale Anzanesa e Bada per una lunghezza di 1300 m	Cedimenti strutturali su paramenti spondali	Comuni di Muzzano, Tavazzano con Villavescio, Lodi Vecchio, S. Zeno al Lambro	Difesa in pie monte	Muzzano, Tavazzano con Villavescio, Lodi Vecchio, S. Zeno al Lambro	€ 350.000,00	2
9d	BP14	Ripristino dell'efficienza idraulica - funzionale del canale Muzzo S. Bassano - rano S. Bassano in Comune di Tavazzano con Villavescio	Mantenimento e adeguamento funzionale dell'infrastruttura irrigua: rete e impianti	Posa canale per una lunghezza di 300 m	Posizionamento errato canale	Comune di Tavazzano con Villavescio	Sostituzione canale	Tavazzano con Villavescio	€ 350.000,00	1
9e	BP14	Ripristino dell'efficienza idraulica - funzionale del canale Muzzo S. Bassano - rano S. Bassano in Comune di Tavazzano con Villavescio	Mantenimento e adeguamento funzionale dell'infrastruttura irrigua: rete e impianti	Difesa in pie monte del canale Muzzo S. Bassano - rano S. Bassano in Comune di Tavazzano con Villavescio per una lunghezza di 500 m	Cedimenti strutturali su paramenti spondali	Comune di Lodivechio	Ripristino argine e posa pie monte	Lodivechio	€ 230.000,00	2
10	BP13-BP14	Ripristino dell'efficienza idraulica e statico - funzionale delle strutture d'alveo del canale Bagnolo	Mantenimento e adeguamento funzionale dell'infrastruttura irrigua: rete e impianti	Tombatura del canale Bagnolo per una lunghezza di 600 m	Cedimenti strutturali su paramenti spondali	Comuni di Tavazzano con Villavescio	Tombatura con alleggerimento SP158	Tavazzano con Villavescio	€ 300.000,00	2
11	BP20	Ripristino dell'efficienza idraulica dei canali Gavazza e Camola Nuova in Comune di Pieve Fissiraga	Mantenimento e adeguamento funzionale dell'infrastruttura irrigua: rete e impianti	Difesa in pie monte del canale Gavazza e Camola Nuova per una lunghezza di 150 m	Cedimenti strutturali su paramenti spondali	Comune di Pieve Fissiraga	Ripristino argine e posa pie monte	Pieve Fissiraga	€ 100.000,00	2
13	BP25-BP30	Rogge Mongiardina: accorpamento alveo con rogge Frate Villanova nei comuni di Correggiano Laudense e Pieve Fissiraga	Mantenimento e adeguamento funzionale dell'infrastruttura irrigua: rete e impianti	Risoluzione dell'interferenza idraulica tra le rogge Mongiardina e Frate Villanova per una lunghezza d'intervento pari a 1.950 m	Interferenza idraulica tra le rogge Mongiardina e Frate Villanova	Comuni di Correggiano Laudense e Pieve Fissiraga	Ritoccamento ponti nel tratto di intervento e movimentazione terra per la costituzione di un unico canale	Correggiano Laudense e Pieve Fissiraga	€ 250.000,00	1