


Schema della dinamica idraulica del Sistema Muzza - Molgora - Addetta - Lambro

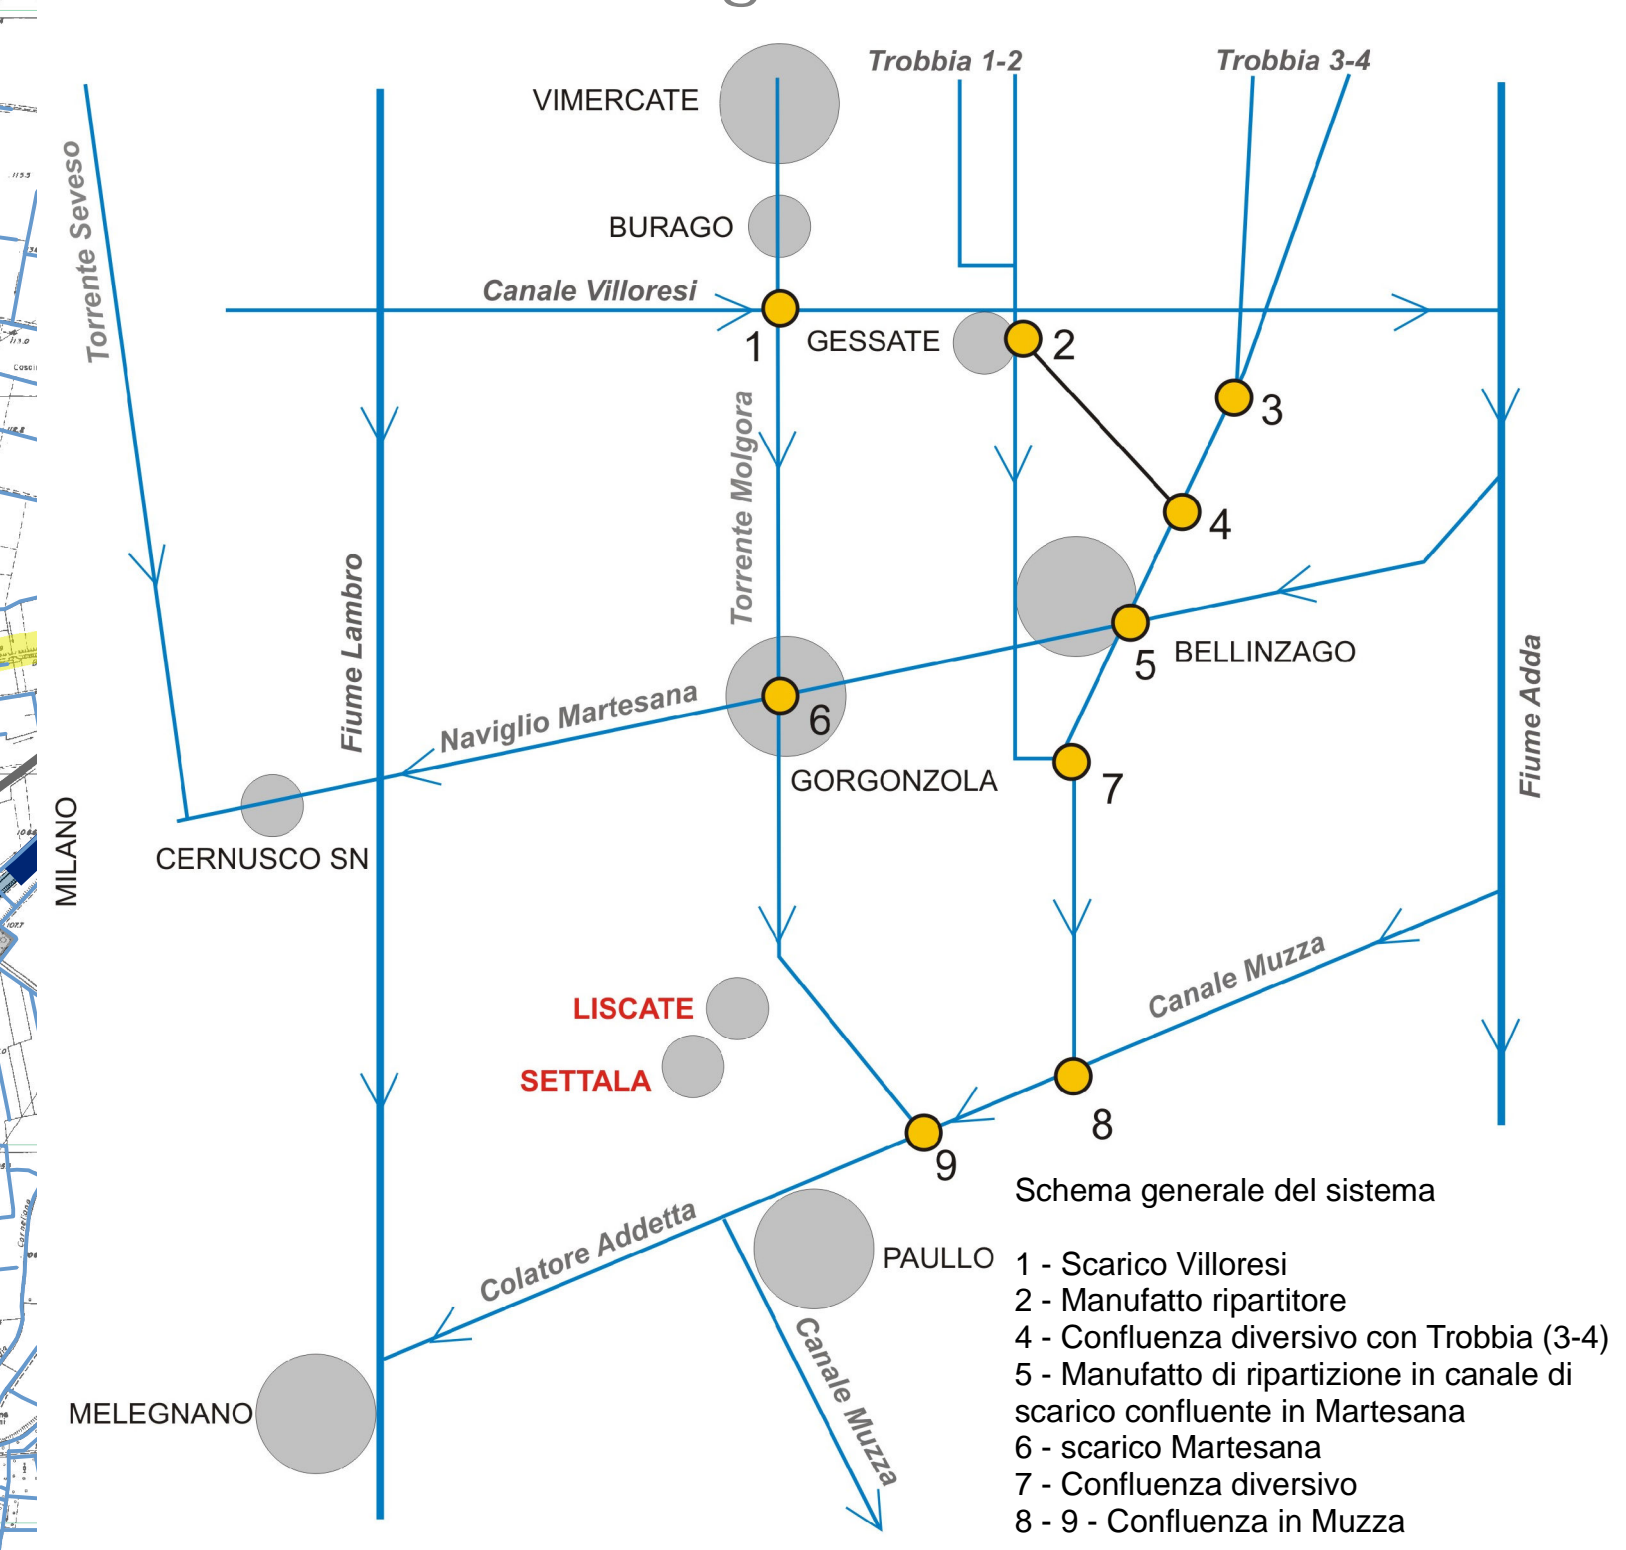

**Legenda:**

- Idrografia
- Confine territoriale Consortile Muzza Bassa Lodigiana - Est Ticino Villorosi
- Territorio comunale di Settala
- Territorio comunale di Liscate
- Colatore Addetta
- Canale Muzza
- Torrente Molgora

**Consorzio Bonifica Muzza Bassa Lodigiana**  
 via Nino Dall'Oro 4 - 26900 LODI tel. 0371-420189 r.a. fax 0371-50393  
 email: cmuzza@muzza.it

CONVENZIONE PER LA PROGETTAZIONE E LA REALIZZAZIONE DI "INTERVENTO DI COLLEGAMENTO SORGENTI DELLA MUZZETTA - TOMBONA E ADEGUAMENTO IDRAULICO A DIFESA DELLA FRAZIONE CALEPPIO" IN COMUNE DI SETTALA (MI)

Regione Lombardia  
 Direzione Generale Territorio, Urbanistica e Difesa del Suolo

Consorzio Bonifica Muzza Bassa Lodigiana

PROGETTO ESECUTIVO

**tav. 04** INQUADRAMENTO TERRITORIALE ALLA SCALA SOVRACOMUNALE Il reticolo principale, bonifica ed irrigazione

scala 1:20.000

EDIZIONE: LUGLIO 2018

Il Responsabile del Procedimento: dott. ing. Marco Chiesa  
 I Progettisti: dott. ing. Ettore Fanfani; dott. ing. Marco Chiesa