


- Legenda:**
- Idrografia
  - Urbanizzato 2015
  - aree allagate evento novembre 2014 (tr 69 anni)
  - aree parzialmente allagate evento novembre 2014 (tr 69 anni)
  - aree allagate:  
evento novembre 2014 (tr 2 anni)  
eventi maggio-giugno 2105
  - aree con assenza di criticità rilevanti

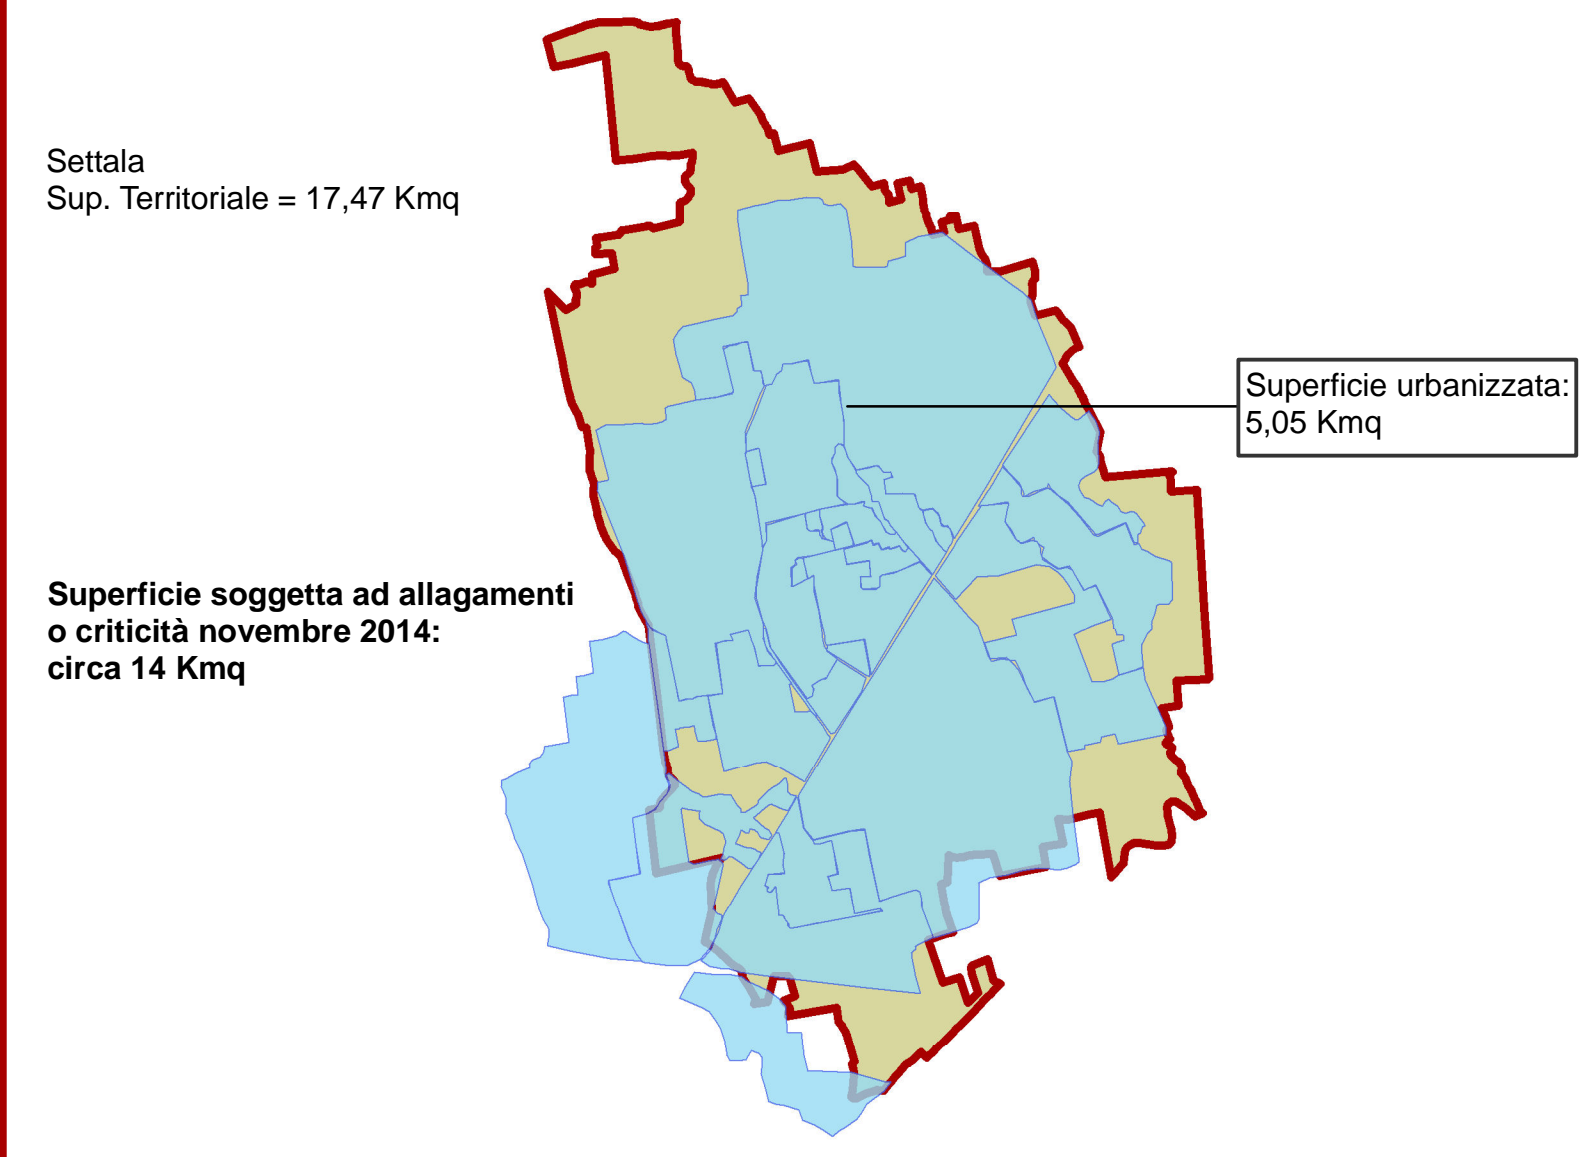

**Consorzio Bonifica Muza Bassa Lodigiana**  
via Nino Dall'Oro 4 - 26900 LODI tel. 0371-420189 r.a. fax 0371-50393  
email: cmuza@muza.it

**CONVENZIONE PER LA PROGETTAZIONE E LA REALIZZAZIONE DI "INTERVENTO DI COLLEGAMENTO SORGENTI DELLA MUZZETTA - TOMBONA E ADEGUAMENTO IDRAULICO A DIFESA DELLA FRAZIONE CALEPPIO" IN COMUNE DI SETTALA (MI)**

Regione Lombardia  
 Direzione Generale Territorio, Urbanistica e Difesa del Suolo

Consorzio Bonifica Muza Bassa Lodigiana

PROGETTO ESECUTIVO

**tav. 06a** STUDIO IDRAULICO DEGLI EVENTI:  
 - novembre 2014  
 - maggio, giugno 2015

scala 1:10.000

EDIZIONE: LUGLIO 2018

Il Responsabile del Procedimento: dott. ing. Marco Chiesa  
 I Progettisti: dott. ing. Ettore Fanfani; dott. ing. Marco Chiesa

NOTE GENERALI: