


- Legenda:
- Idrografia
 - Urbanizzato 2015
 - aree con presenza di rischio idraulico per tr ? 69 anni
 - aree con parziale presenza di rischio idraulico per tr ? 69 anni
 - aree con parziale presenza di rischio idraulico per tr ? 5 anni
 - aree con assenza di rischio idraulico
 - aree soggette a riduzione rischio idraulico mediante interventi di progetto

Consorzio Bonifica Muza Bassa Lodigiana
 via Nino Dall'Oro 4 - 26900 LODI tel. 0371-420189 r.a. fax 0371-50393
 email: cmuza@muza.it

CONVENZIONE PER LA PROGETTAZIONE E LA REALIZZAZIONE
 DI "INTERVENTO DI COLLEGAMENTO SORGENTI DELLA MUZZETTA -
 TOMBONA E ADEGUAMENTO IDRAULICO A DIFESA
 DELLA FRAZIONE CALEPIO" IN COMUNE DI SETTALA (MI)

Regione Lombardia
 Direzione Generale Territorio, Urbanistica e Difesa del Suolo

Consorzio Bonifica Muza Bassa Lodigiana

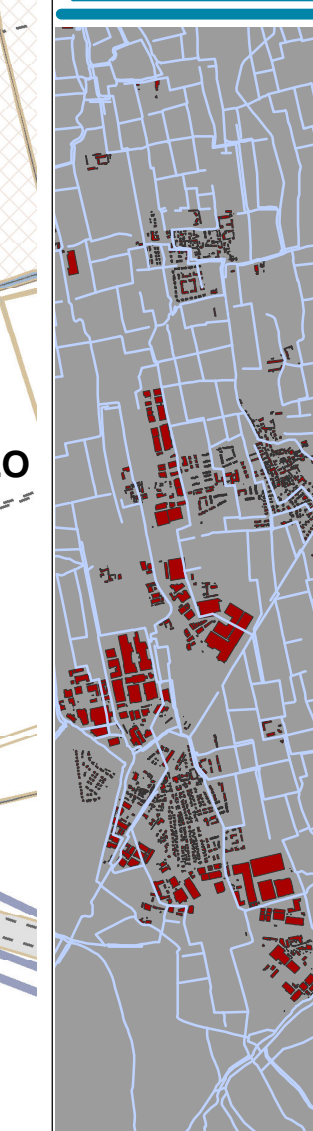

PROGETTO ESECUTIVO

tav. 06b RIDUZIONE DEL RISCHIO
 IDRAULICO CON GLI
 INTERVENTI DI PROGETTO

scala 1:10.000

EDIZIONE: LUGLIO 2018

Il Responsabile del Procedimento I Progettisti
 dott. ing. Marco Chiesa dott. ing. Ettore Fanfani; dott. ing. Marco Chiesa

NOTE GENERALI: