

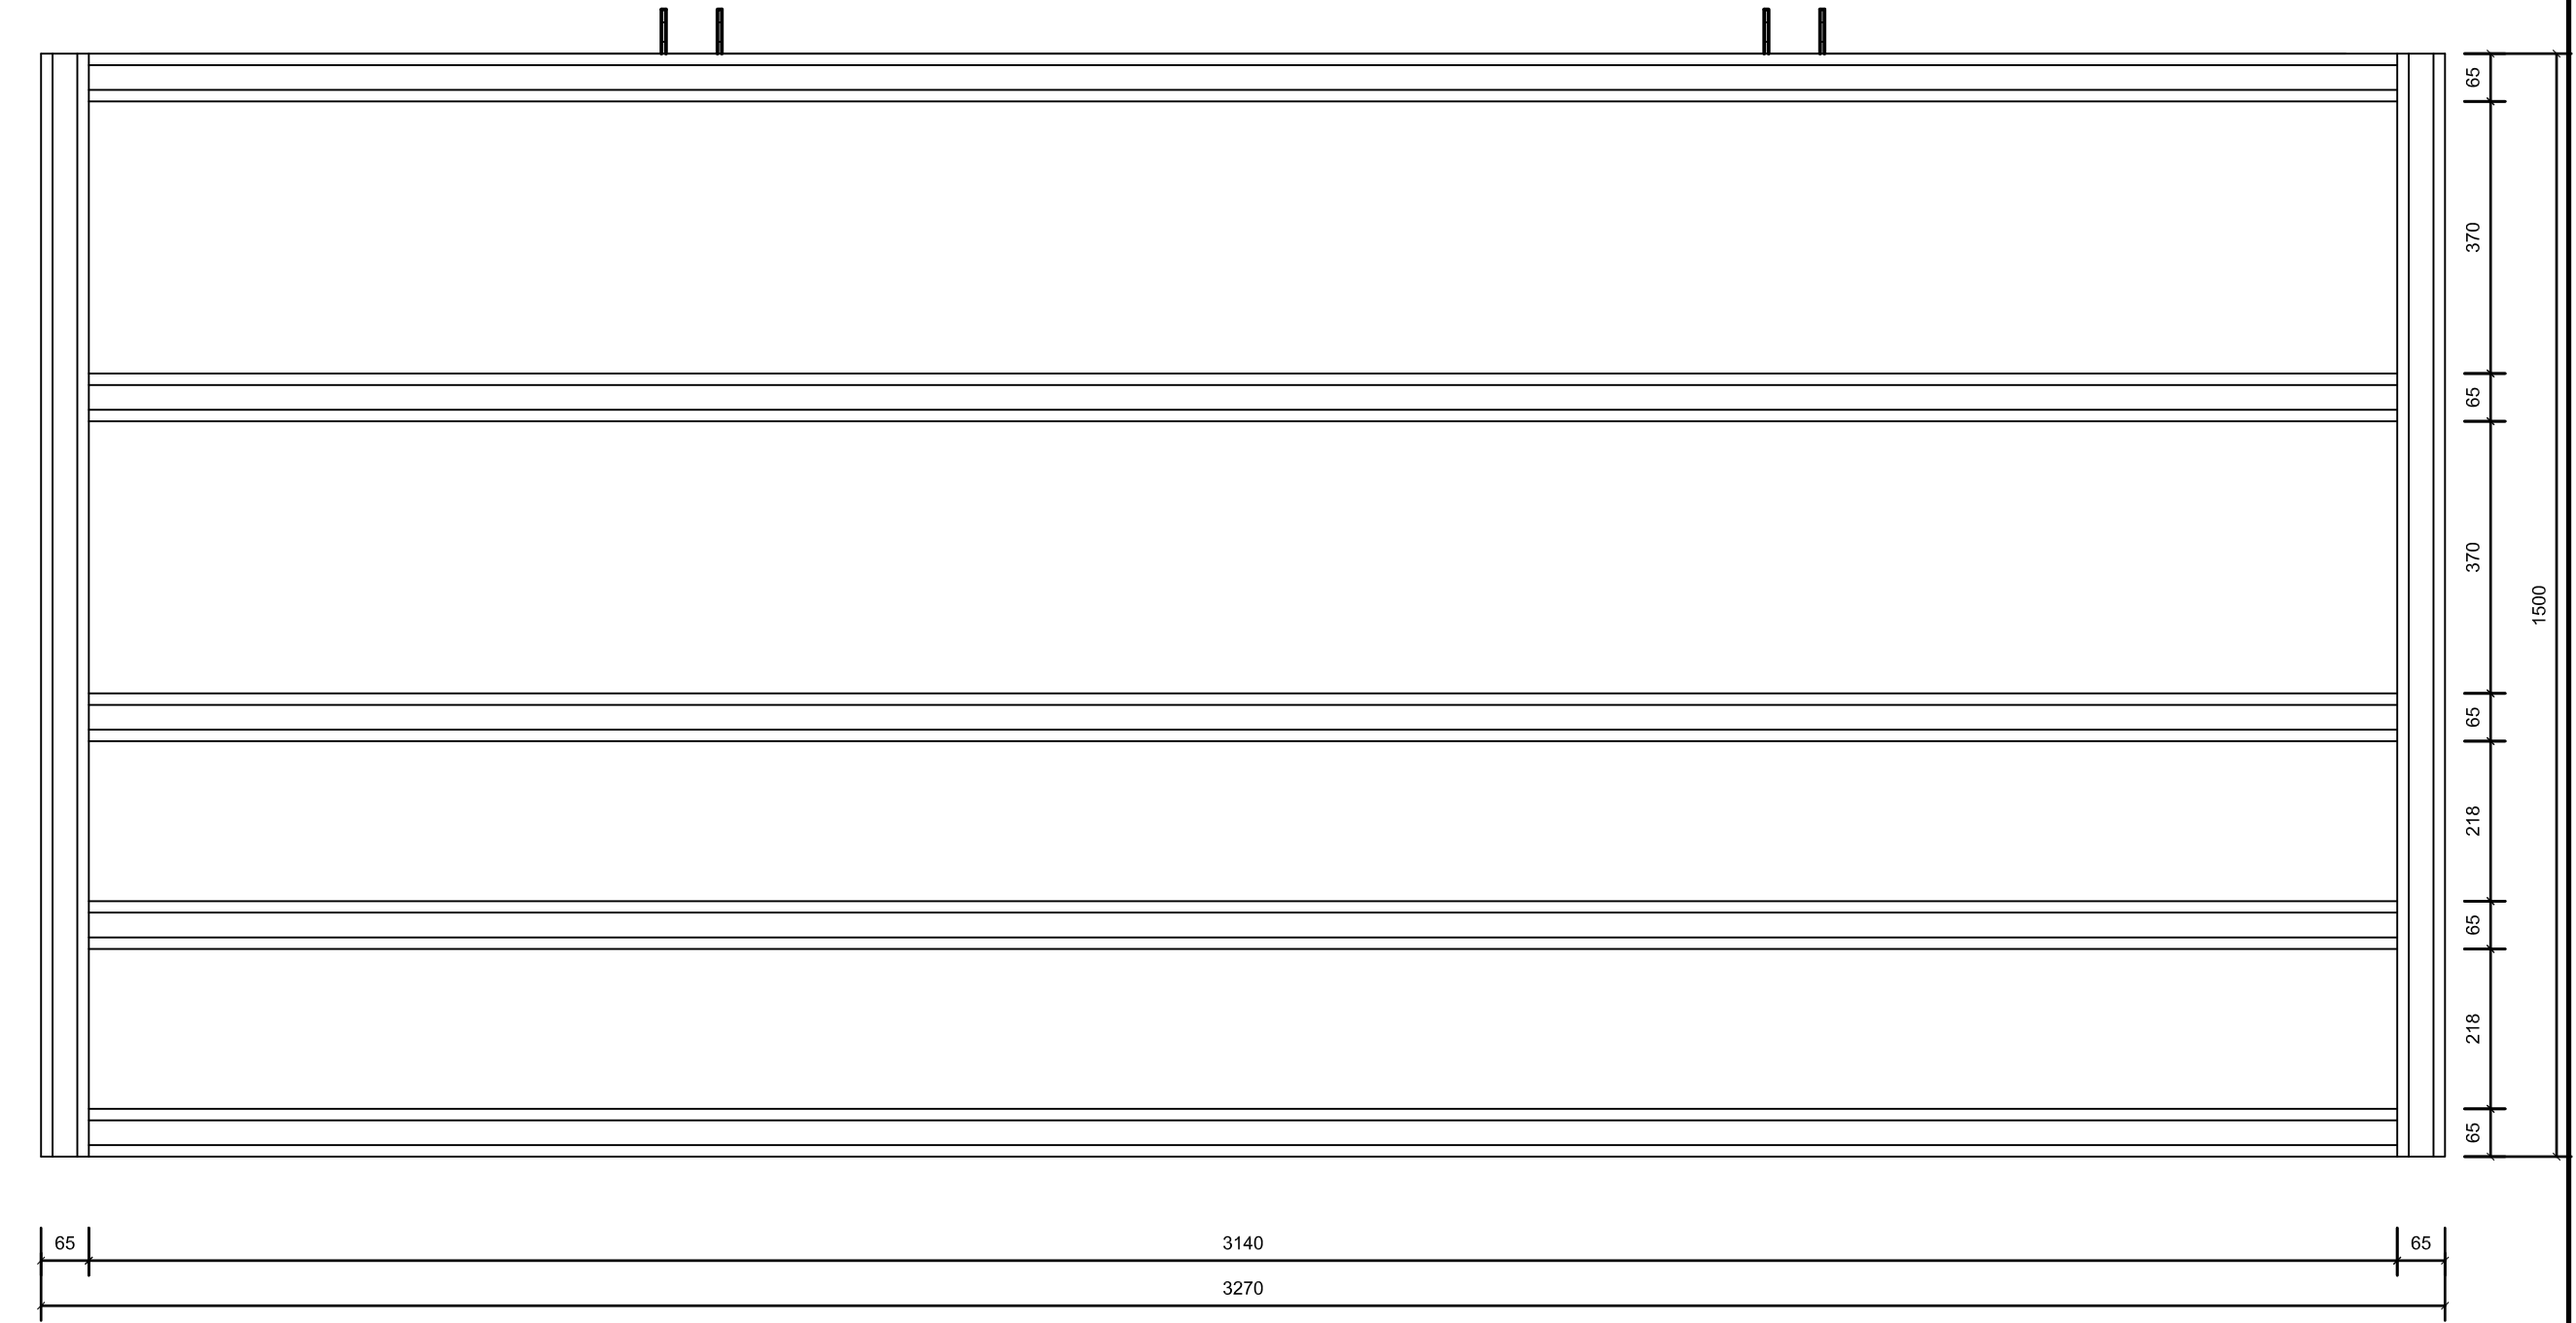
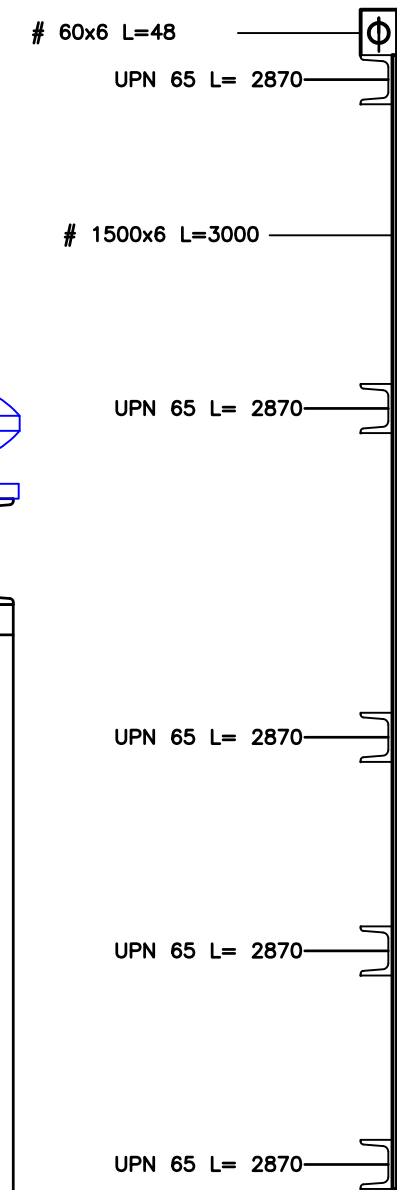
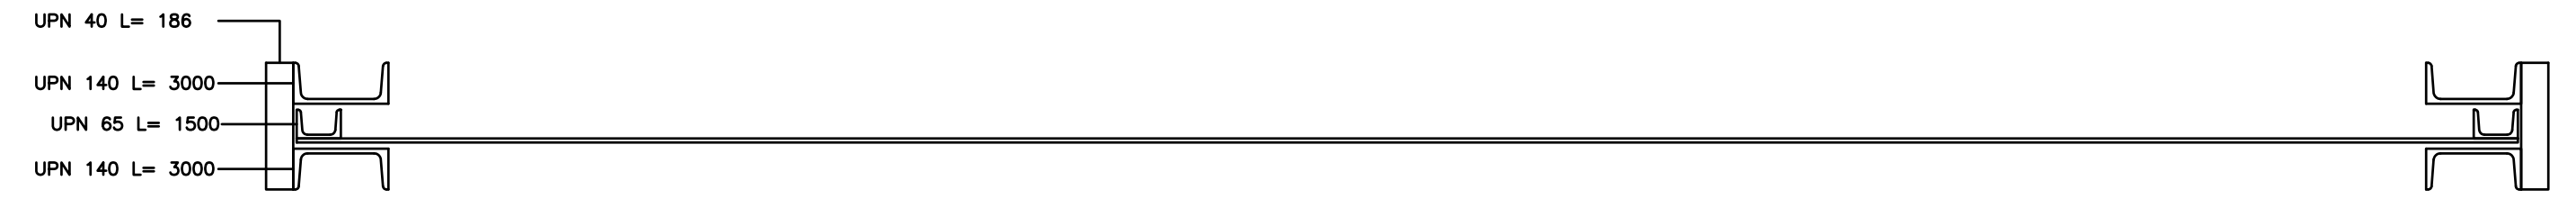


**PARTICOLARE PARATOIA**

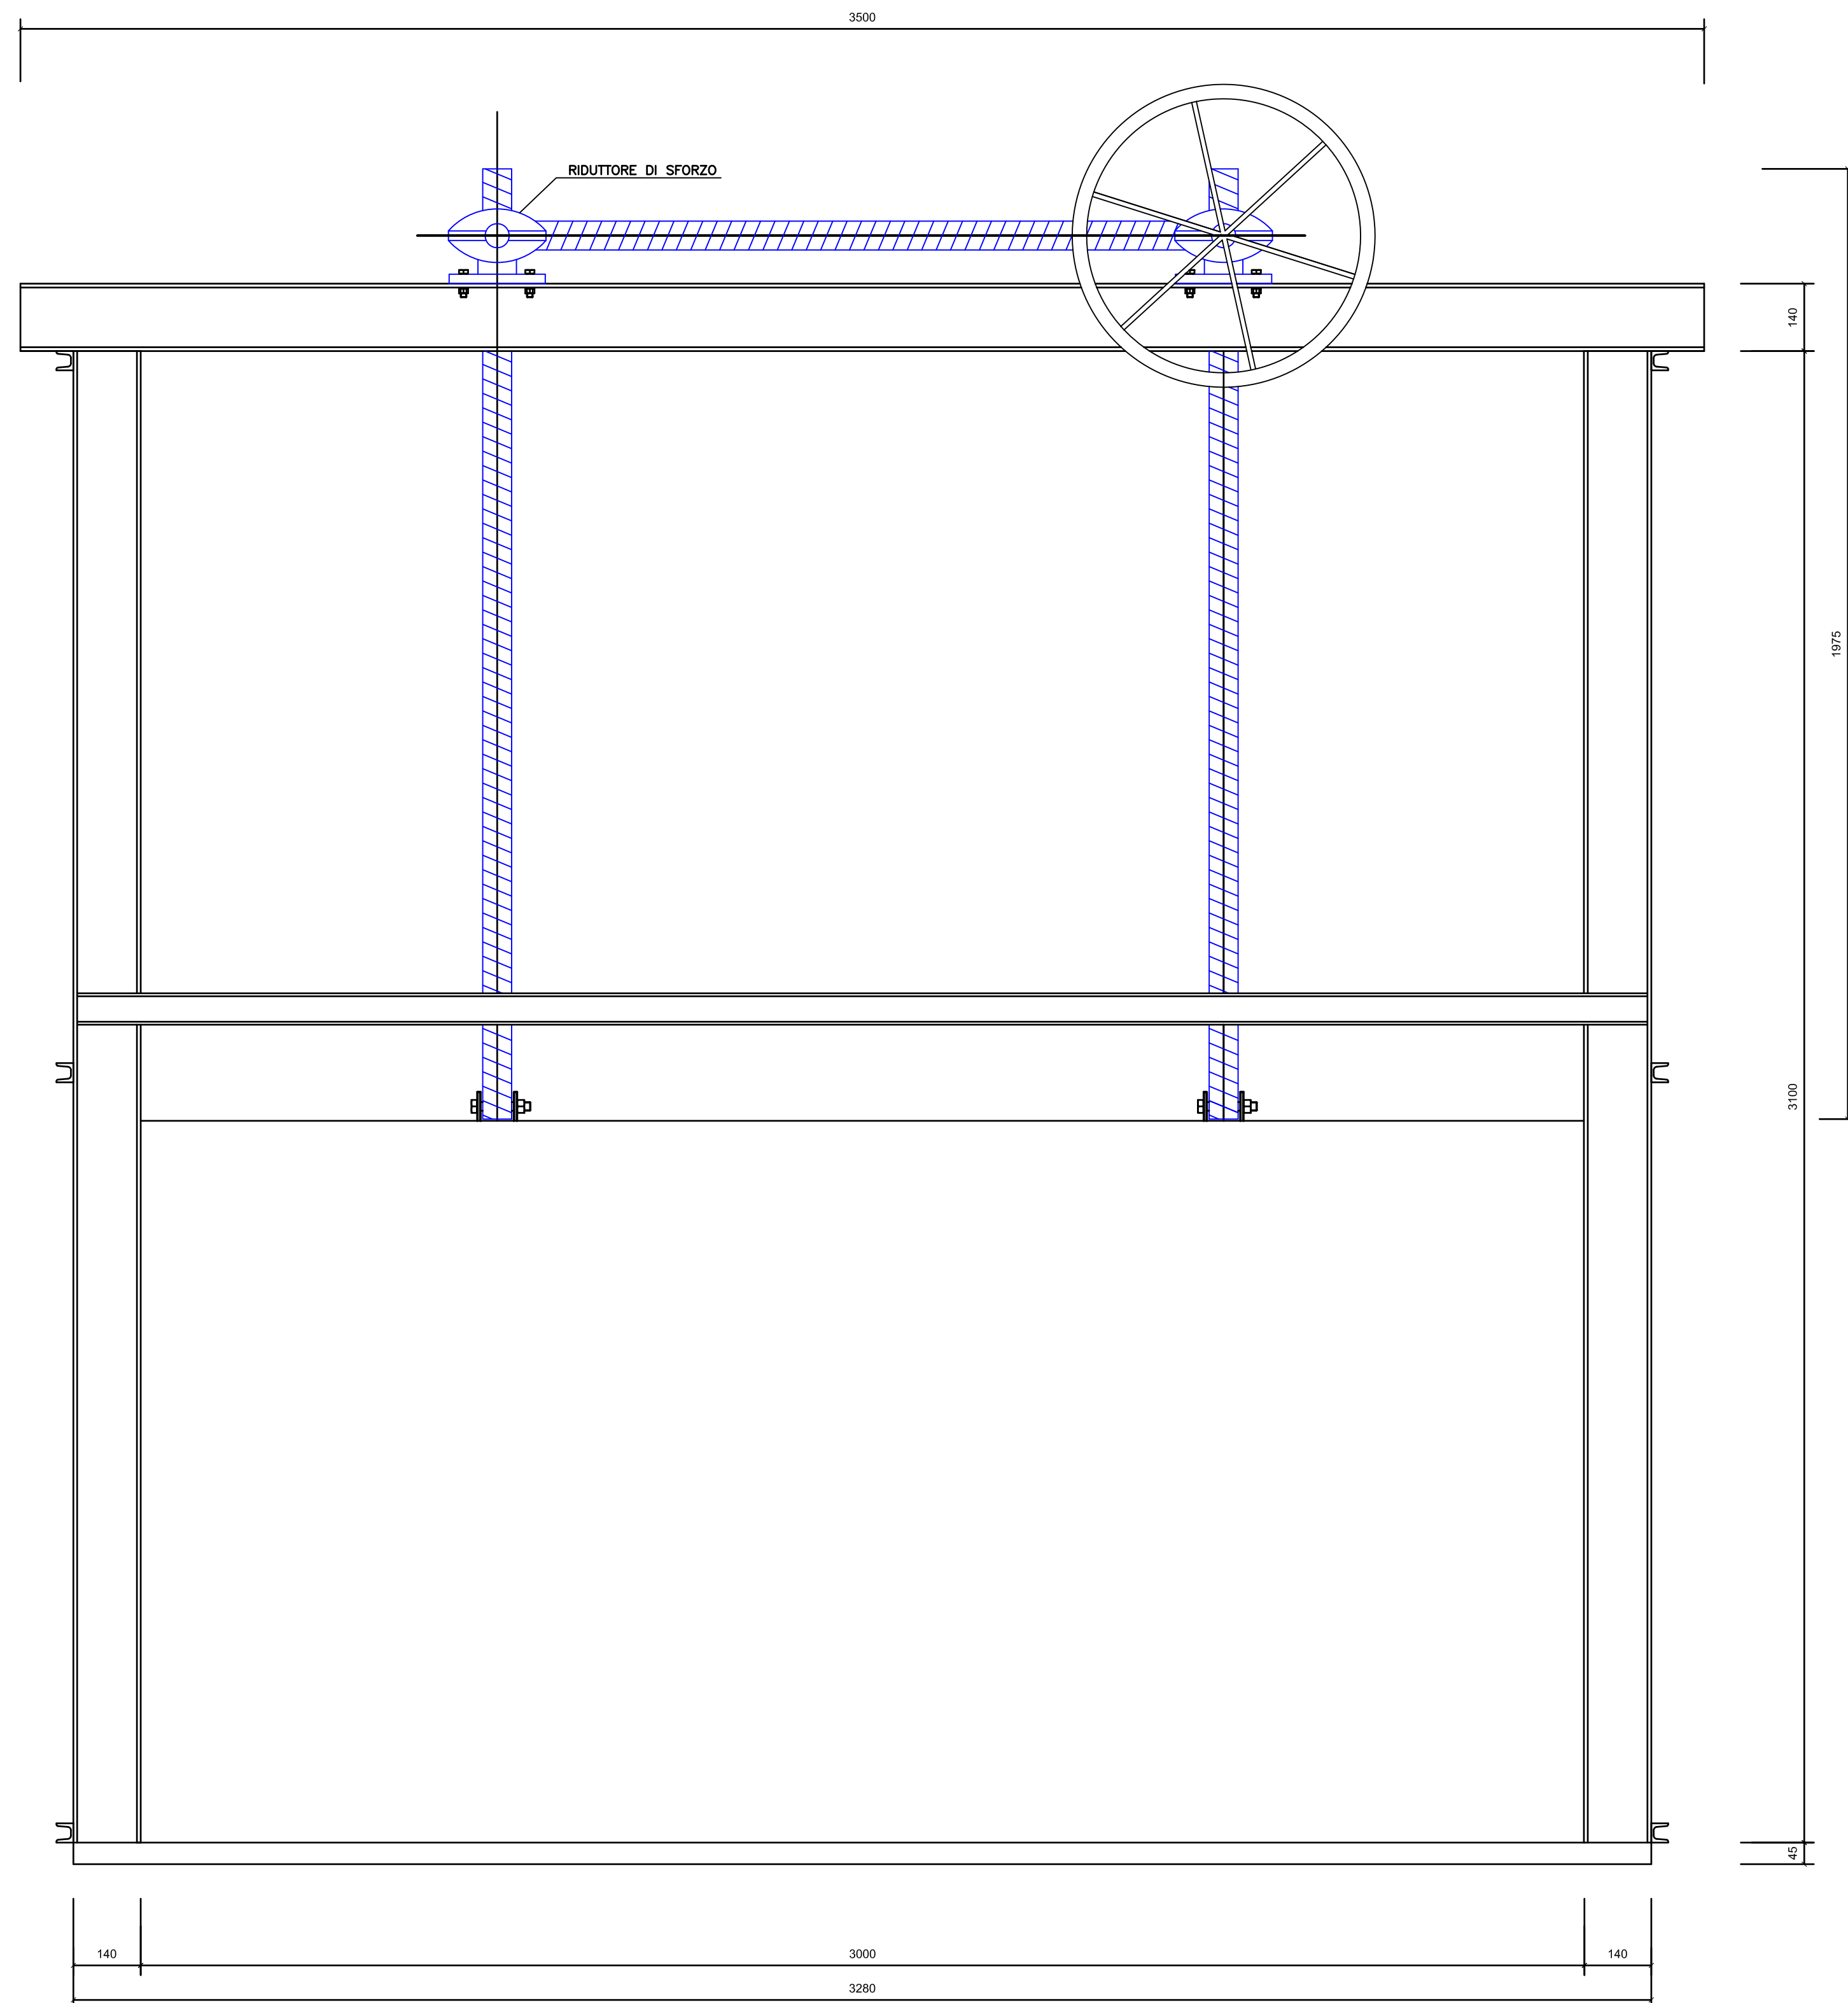

**PARTICOLARE PASSERELLA DI MANOVRA**

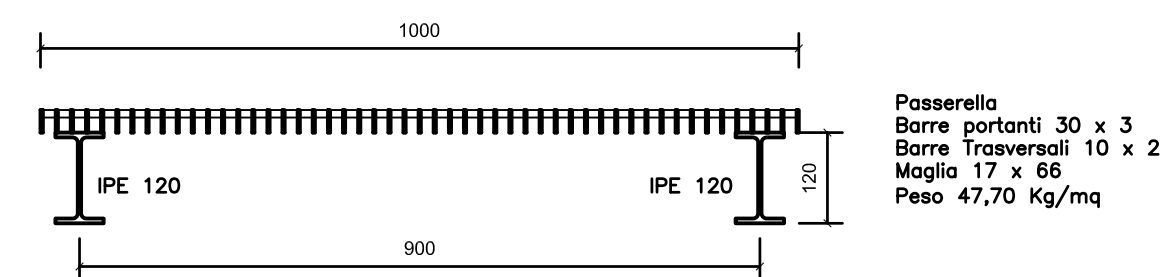

Passerella  
Barre portanti 30 x 3  
Barre Trasversali 10 x 2  
Maglia 17 x 66  
Peso 47,70 Kg/mq

**Consorzio Bonifica Muza Bassa Lodigiana**  
via Nino Dall'Oro 4 - 26900 LODI tel. 0371-420189 r.a. fax 0371-50393  
email: cmuza@muza.it

CONVENZIONE PER LA PROGETTAZIONE E LA REALIZZAZIONE  
DI "INTERVENTO DI COLLEGAMENTO SORGENTI DELLA MUZZETTA -  
TOMBONA E ADEGUAMENTO IDRAULICO A DIFESA  
DELLA FRAZIONE CALEPIO" IN COMUNE DI SETTALA (MI)



Regione Lombardia  
Direzione Generale Territorio, Urbanistica e Difesa del Suolo



Consorzio Bonifica Muza Bassa Lodigiana

**PROGETTO ESECUTIVO**

**tav.09e** SORGENTI DELLA MUZZETTA - DUGNANI  
Nuovo manufatto di scarico  
nello Scalmatore Tombona  
Opere metalliche

scala 1:10

EDIZIONE: LUGLIO 2018

Il Responsabile del Procedimento: dott. ing. Marco Chiesa  
I Progettisti: dott. ing. Ettore Fantani; dott. ing. Marco Chiesa

NOTE GENERALI:

**Sorgenti della Muzetta - Tombona**