


Roggia Frata Villanova

PIANTA



SEZIONE A - A'

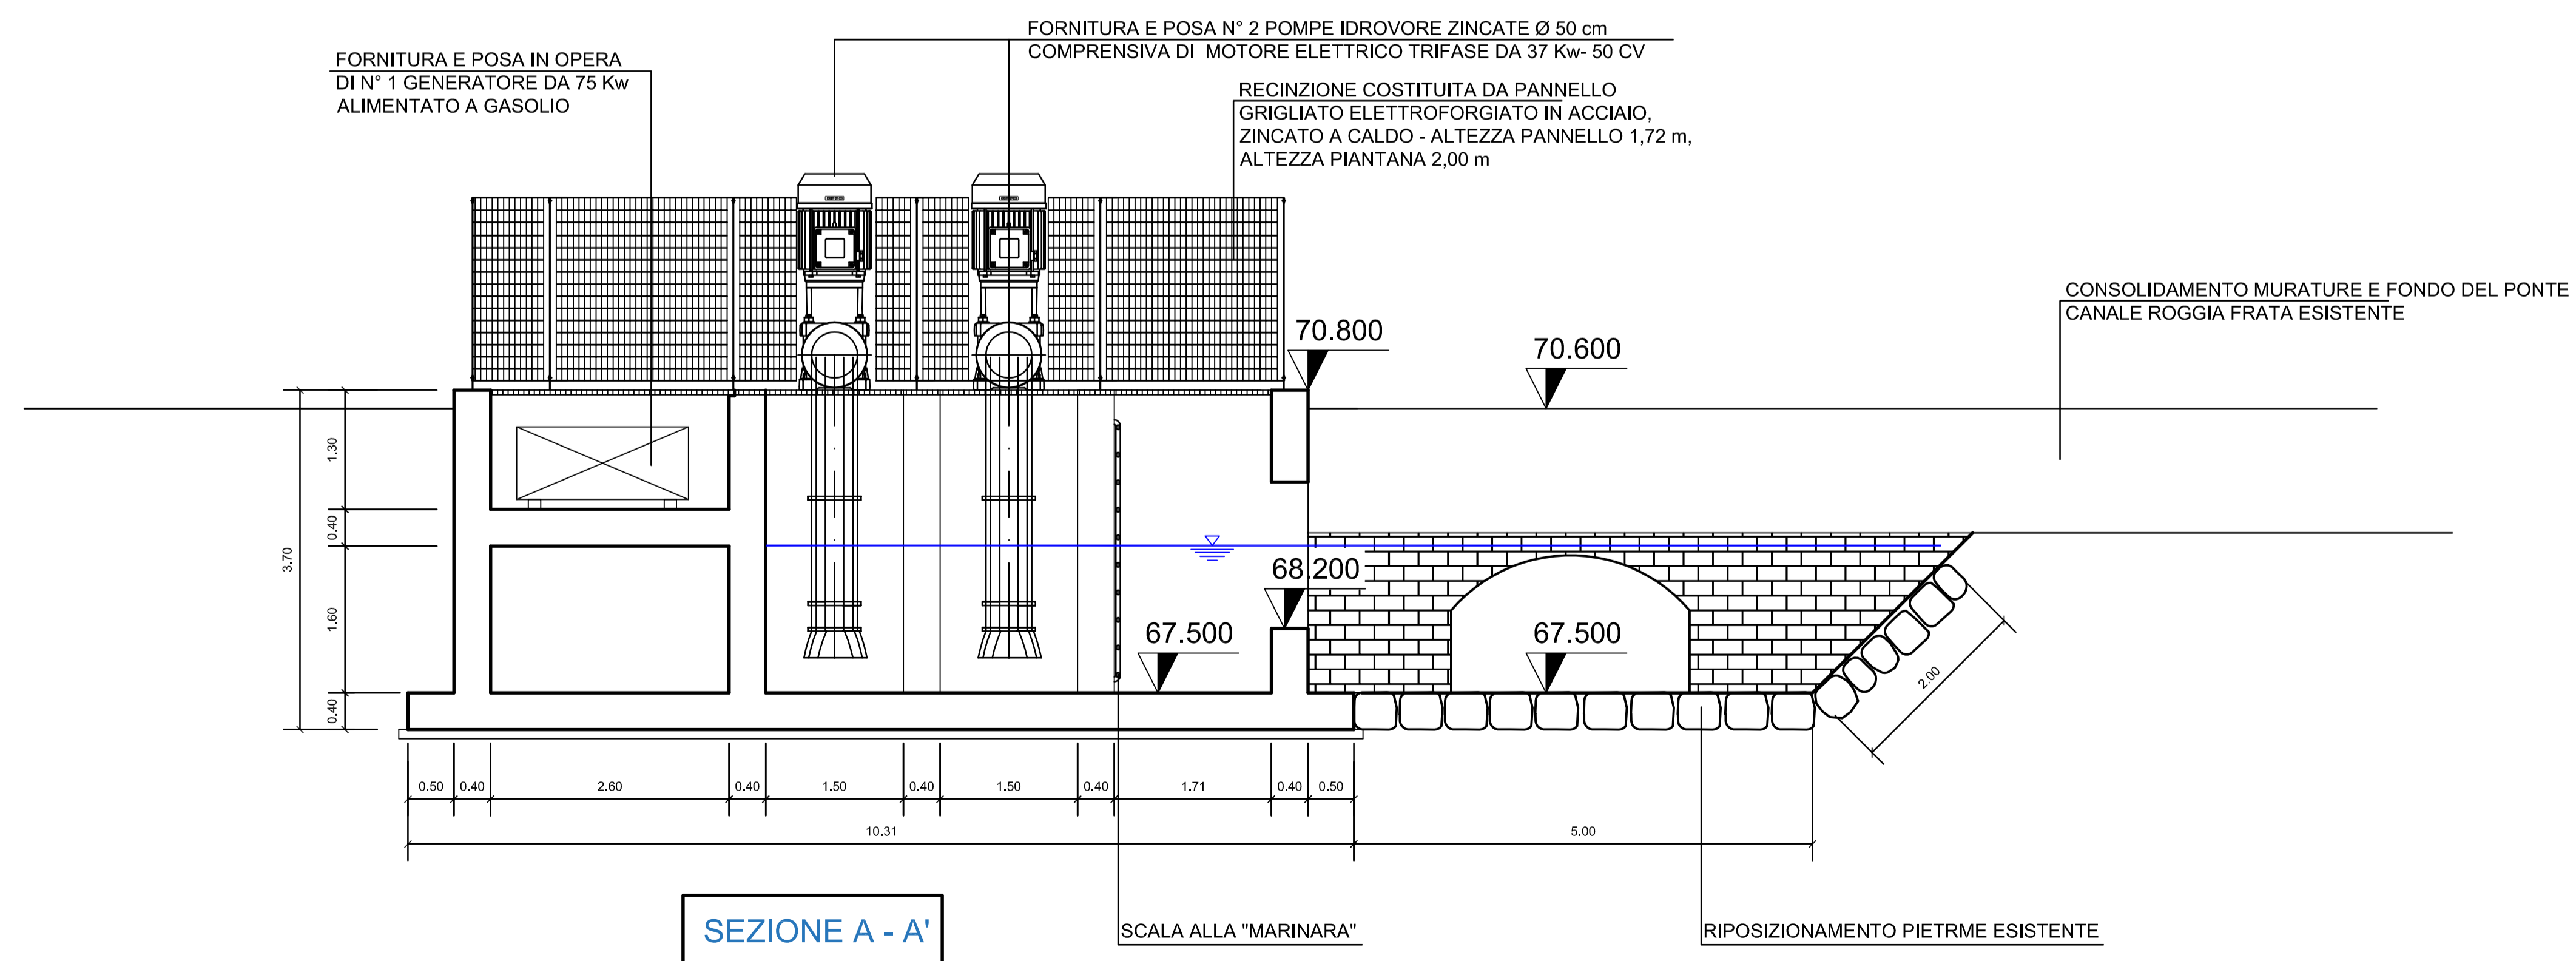

**CONSORZIO BONIFICA MUZZA BASSA LODIGIANA**

Lodi: Via Nino dall'Oro n° 4 - tel. 0371/420189 fax 0371/50393 - e-mail. cmuzza@muzza.it

REGIONE LOMBARDIA  
Programma di Attività ed interventi  
di cui alla Del. X/7759 del 17/01/2018

Lavori di ripristino della funzionalità idraulica e dell'affidabilità statica delle strutture d'alveo del colatore Sillaro anche con tecniche di ingegneria naturalistica nei comuni di Villanova Sillaro, Pieve Fissiraga, Borgo San Giovanni e Borghetto Lodigiano

**PROGETTO ESECUTIVO**

**TAV. 11** MANUFATTO DI SOLLEVAMENTO - PUNTO N  
PLANIMETRIA E SEZIONI

Scala 1:50

Edizione:  
Settembre 2018

Il Presidente  
Ettore Grecchi

Il Responsabile del Procedimento  
dott. ing. Marco Chiesa

I Progettisti  
dott. ing. Marco Chiesa - geom. Ernesto Davidi