


PIANTA

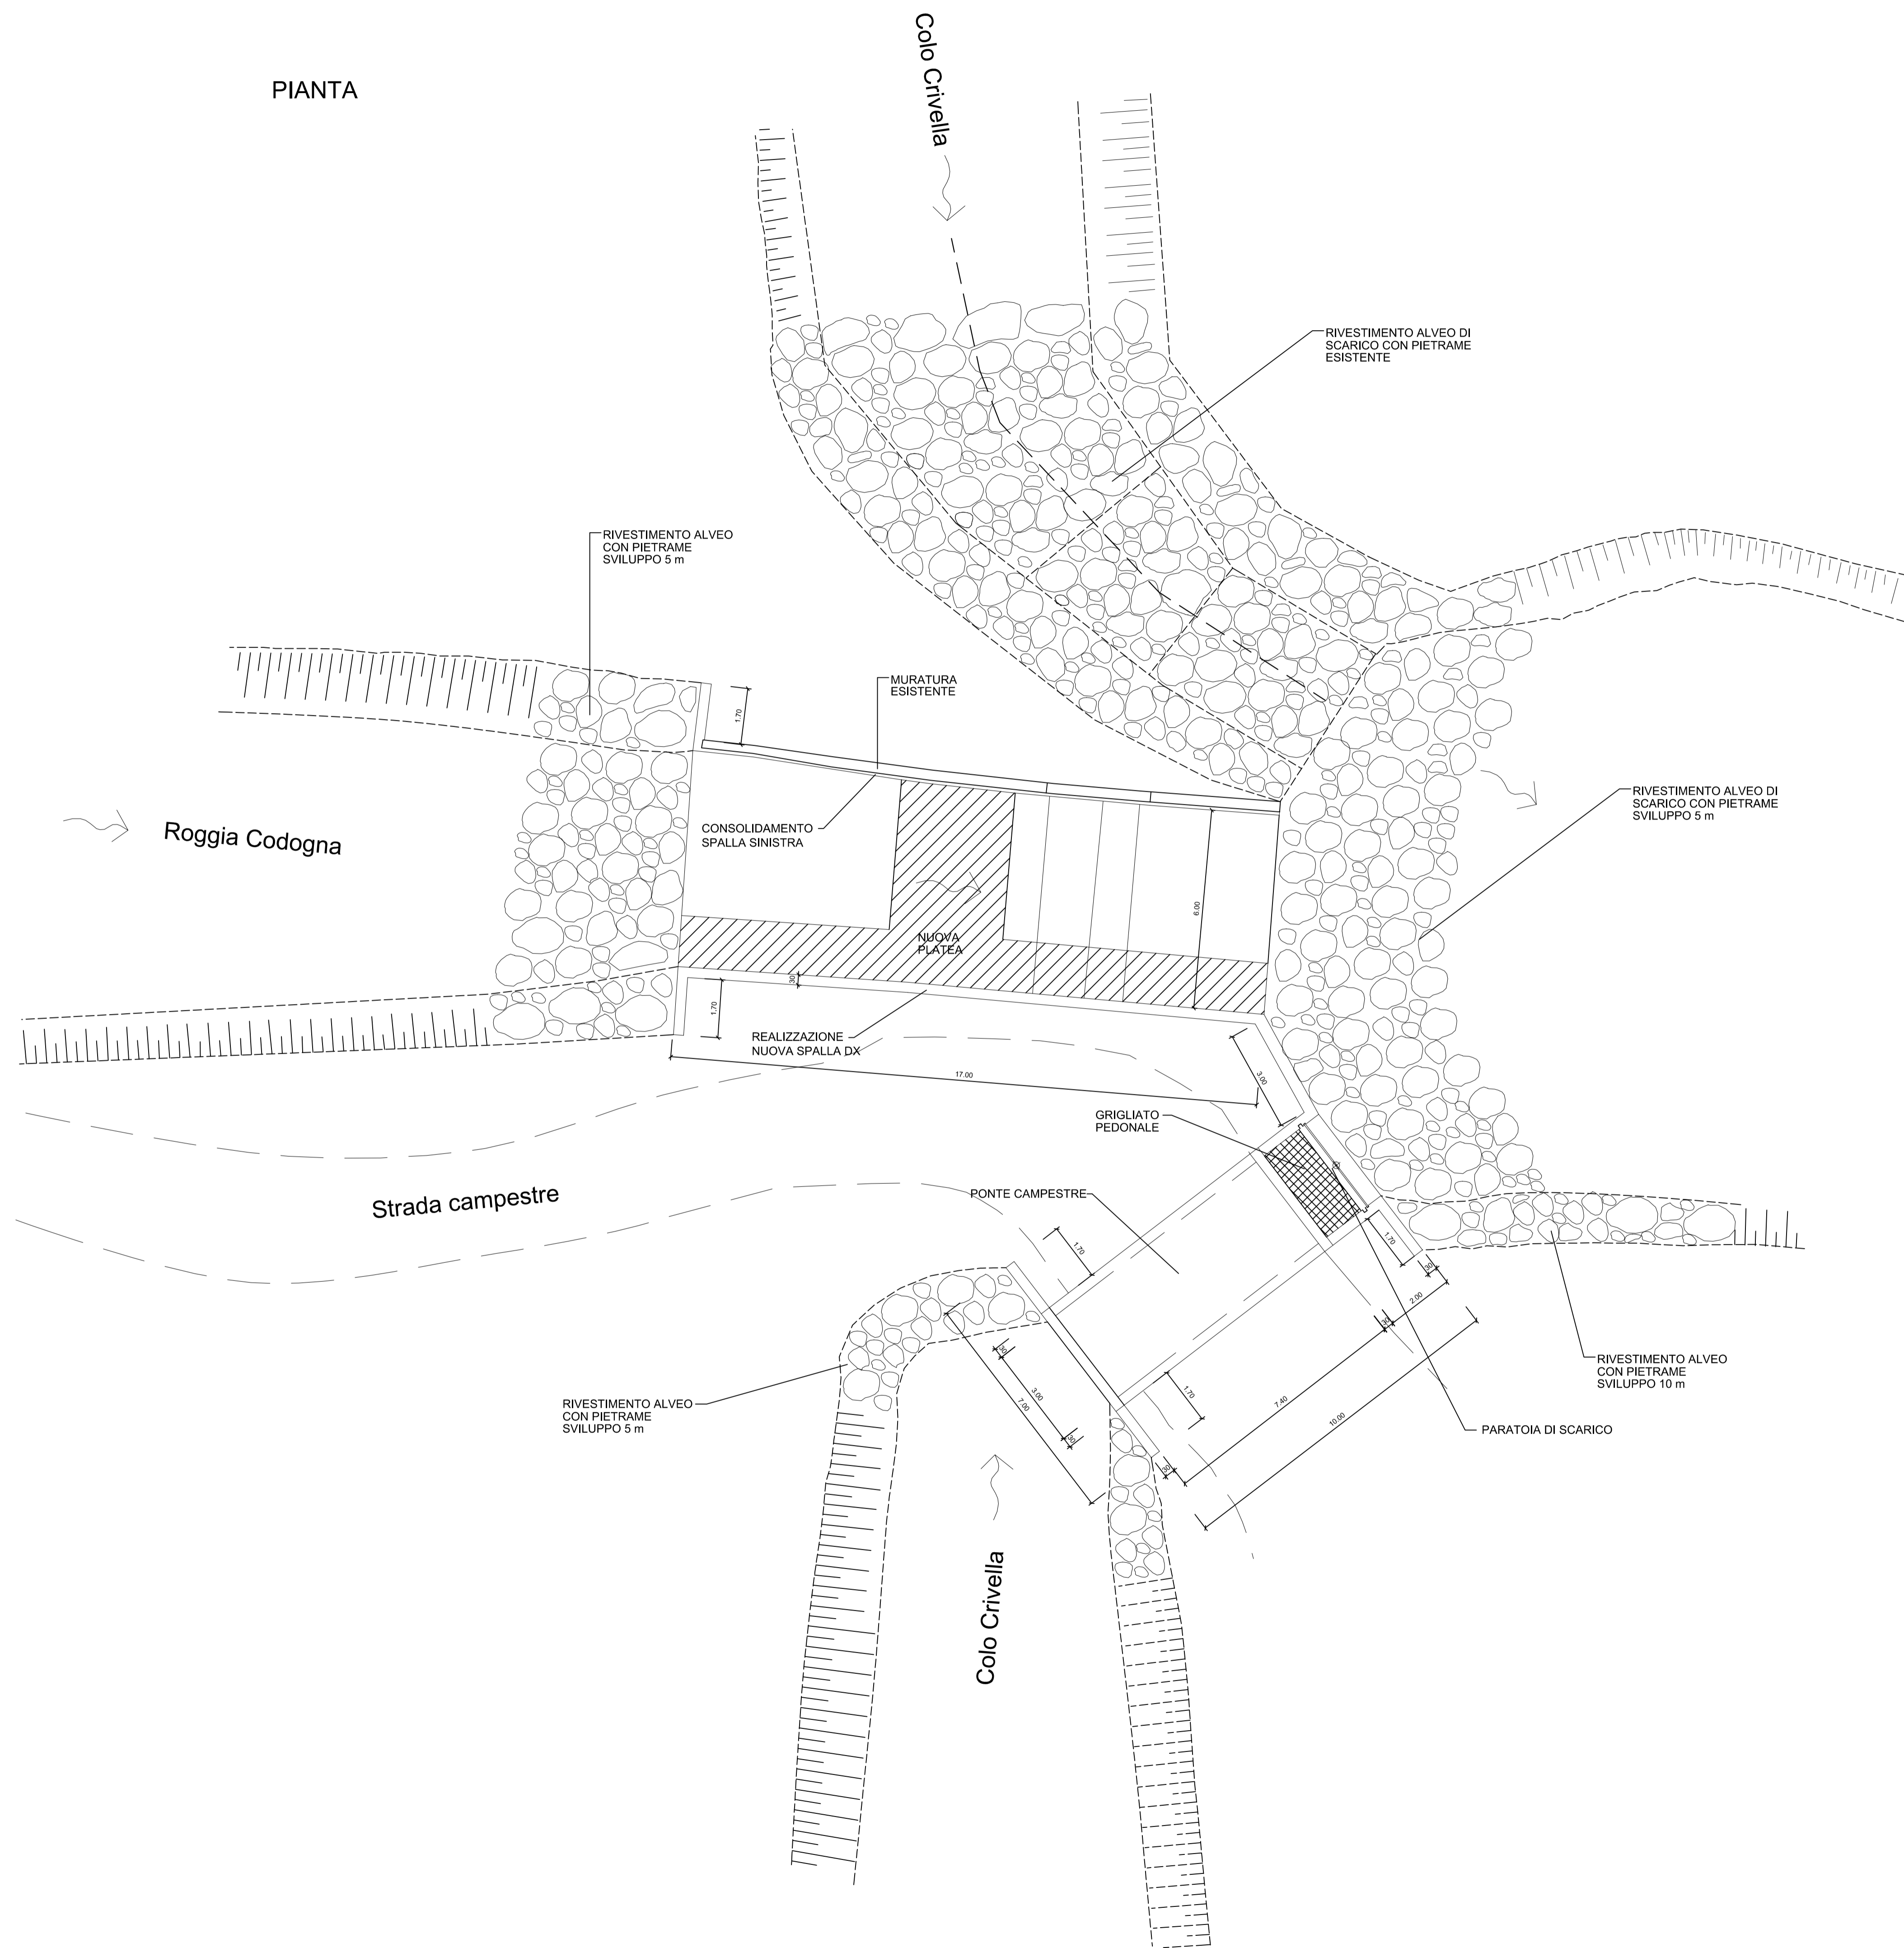

CONSORZIO BONIFICA MUZZA-BASSA LODIGIANA  
INTERVENTI DI ADEGUAMENTO FUNZIONALE  
E MANUTENZIONE DELLA ROGGIA REGINA  
CODOGNA E DEI CANALI AFFERENTI E  
INTERFERITI NEI COMUNI DI: LODI -  
CORNEGLIANO LAUDENSE - SAN MARTINO IN  
STRADA - MASSALENGO - CAVENAGO  
D'ADDA IN PROVINCIA DI LODI

PROGETTO ESECUTIVO

**TAV. 03** NUOVO MANUFATTO DI SCARICO DEL COLO  
CRIVELLA IN SPONDA DESTRA DELLA ROGGIA  
REGINA CODOGNA CON FORMAZIONE DI  
PONTE CAMPESTRE  
Pianta

scala 1:100

Edizione  
Luglio 2018

Il Presidente  
Ettore Grecchi

Il Responsabile del Procedimento  
dott. ing. Marco Chiesa

I Progettisti  
geom. Ernesto Davidi dott. ing. Andrea Mazzi