




SEZIONE

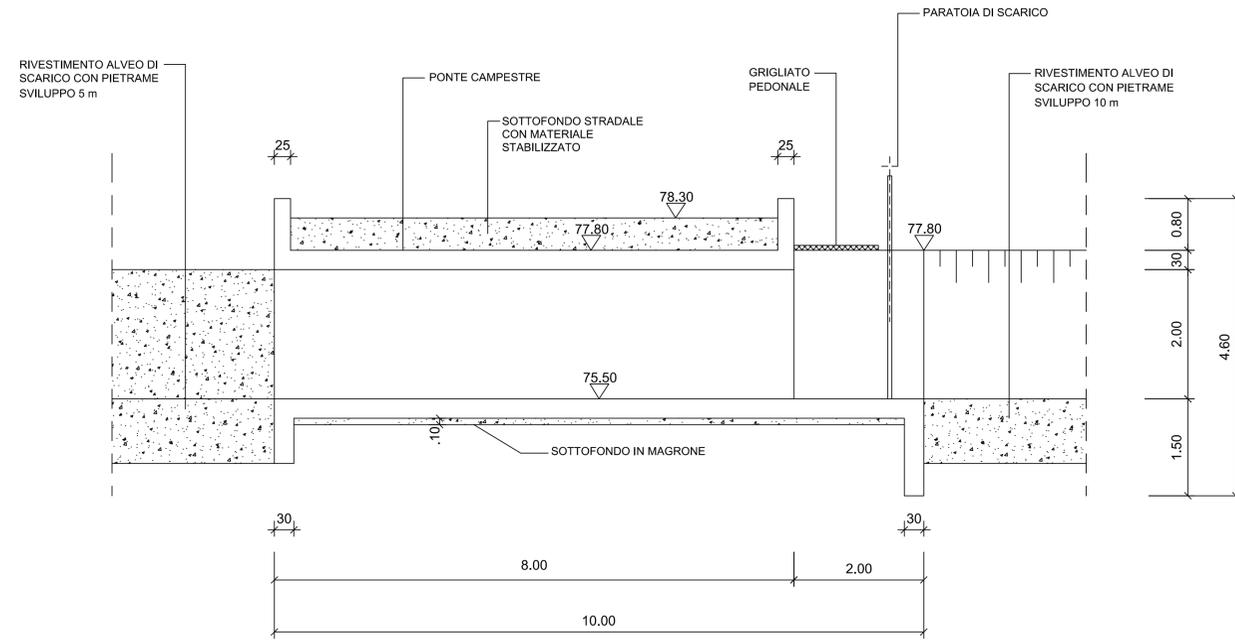


SEZIONE PONTE CAMPESTRE

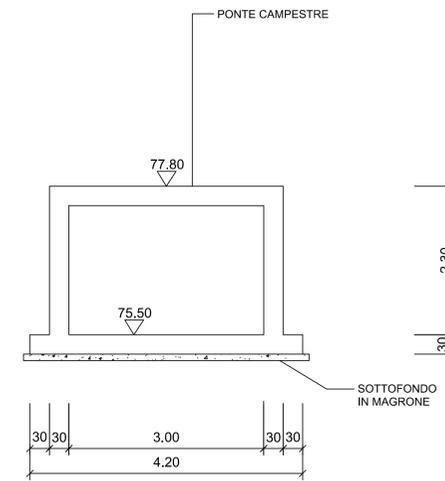


SEZIONE MURO LONGITUDINALE
ROGGIA CODOGNA

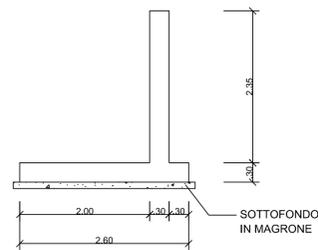

SEZIONE MURI DI RISVOLTO
ROGGIA CODOGNA

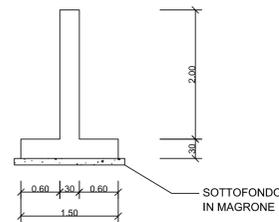

SEZIONE MANUFATTO DI SCARICO

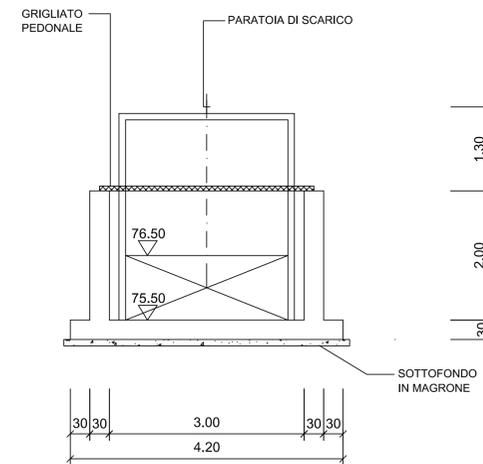

CONSORZIO BONIFICA MUZZA-BASSA LODIGIANA
INTERVENTI DI ADEGUAMENTO FUNZIONALE
E MANUTENZIONE DELLA ROGGIA REGINA
CODOGNA E DEI CANALI AFFERENTI E
INTERFERITI NEI COMUNI DI: LODI -
CORNEGLIANO LAUDENSE - SAN MARTINO IN
STRADA - MASSALENGO - CAVENAGO
D'ADDA IN PROVINCIA DI LODI

PROGETTO ESECUTIVO

TAV. 03a NUOVO MANUFATTO DI SCARICO DEL COLO
CRIVELLA IN SPONDA DESTRA DELLA ROGGIA
REGINA CODOGNA CON FORMAZIONE DI
PONTE CAMPESTRE
Sezioni di progetto

scala 1:50

Edizione
Luglio 2018

Il Presidente
Ettore Grecchi

Il Responsabile del Procedimento
dott. ing. Marco Chiesa

I Progettisti
geom. Ernesto Davidi dott. ing. Andrea Mazzi