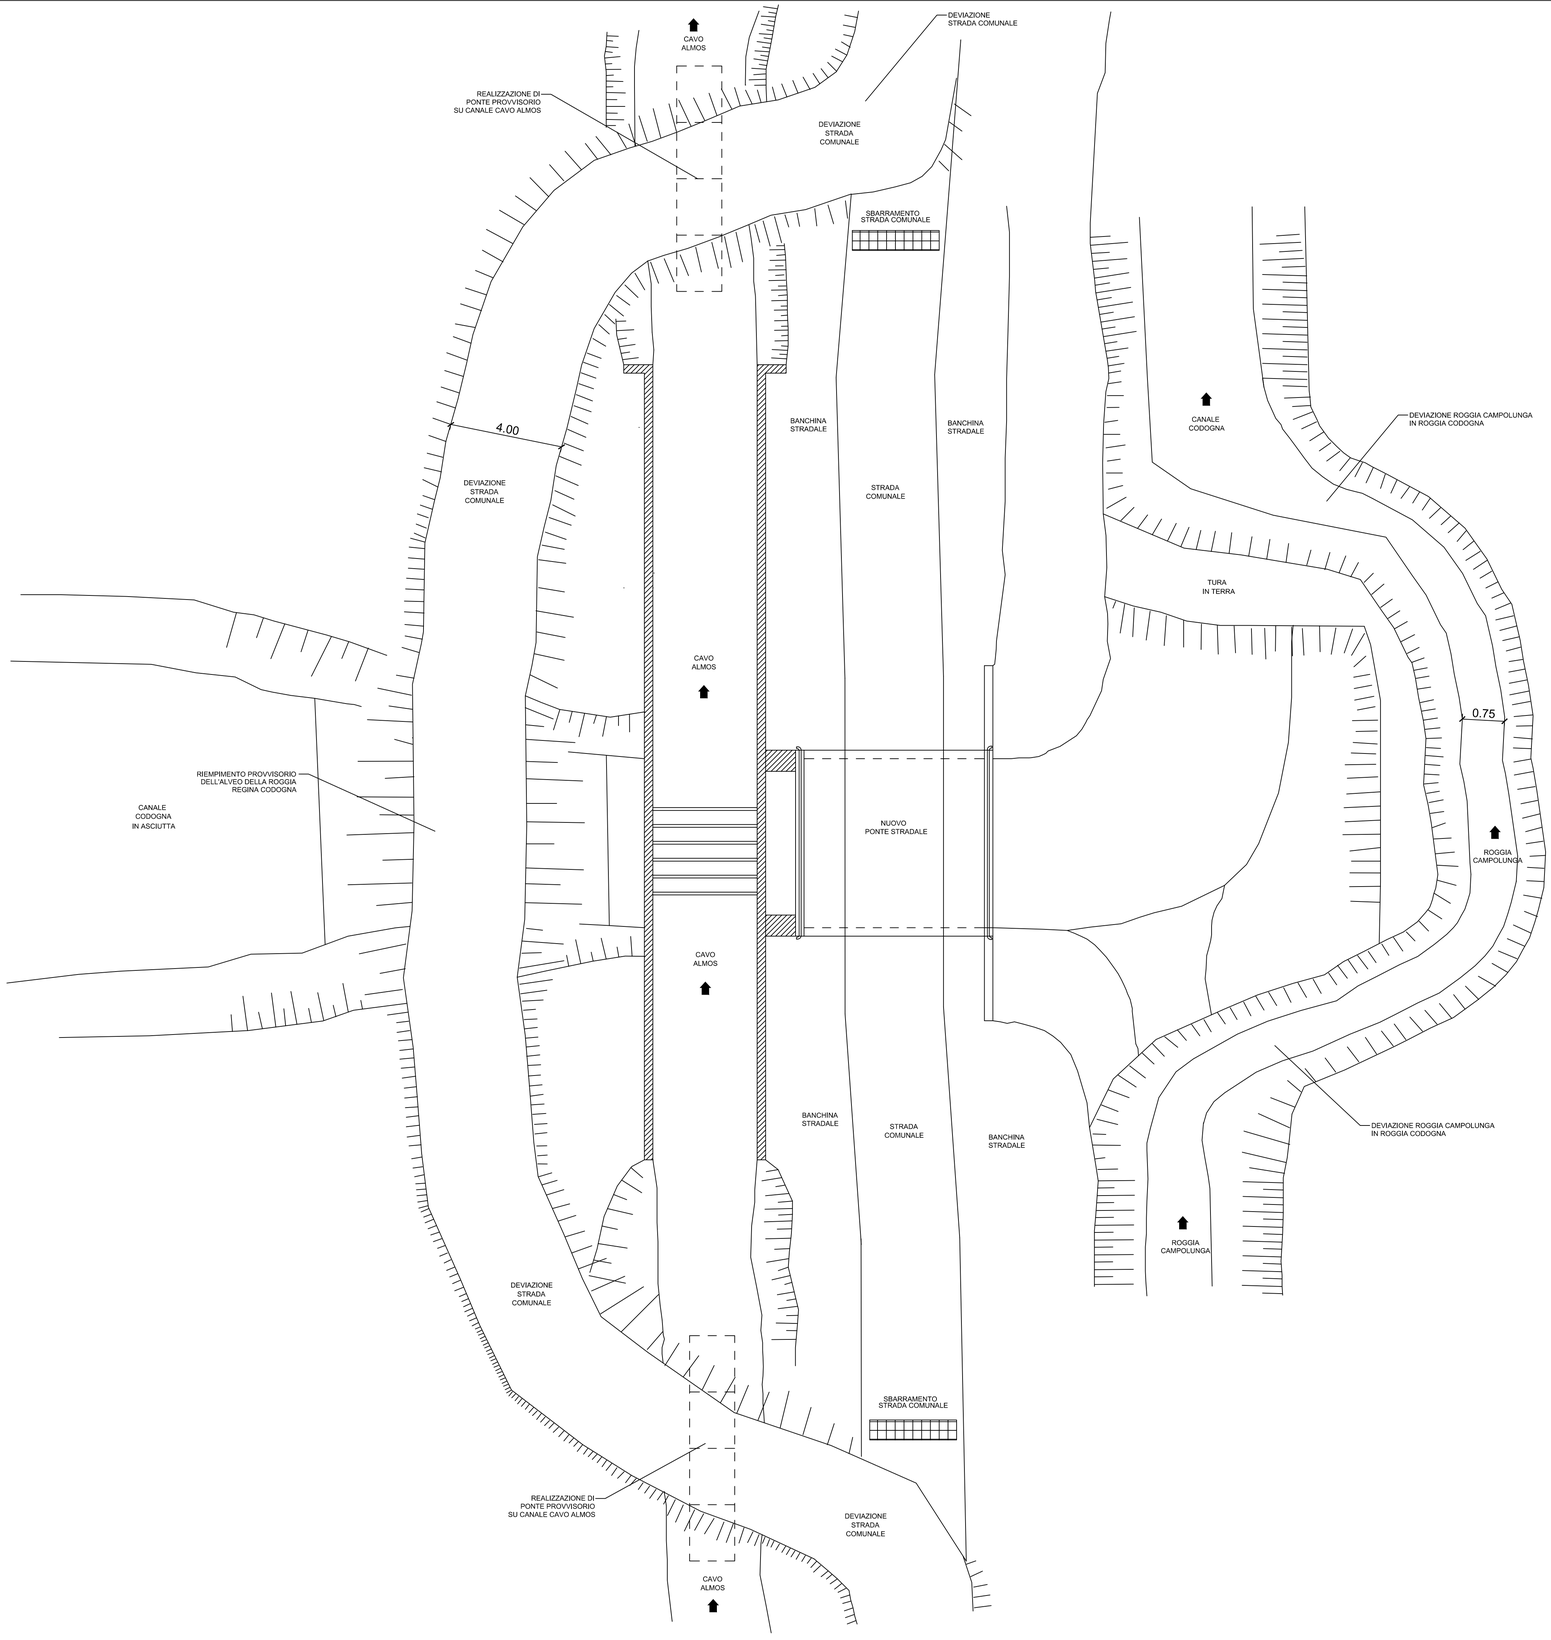

CONSORZIO BONIFICA MUZZA-BASSA LODIGIANA

INTERVENTI DI ADEGUAMENTO FUNZIONALE E MANUTENZIONE DELLA ROGGIA REGINA CODOGNA E DEI CANALI AFFERENTI E INTERFERITI NEI COMUNI DI: LODI - CORNEGLIANO LAUDENSE - SAN MARTINO IN STRADA - MASSALENGO - CAVENAGO D'ADDA IN PROVINCIA DI LODI

PROGETTO ESECUTIVO

TAV.05c NUOVO MANUFATTO PONTE STRADALE
LUNGA LA ROGGIA REGINA CODOGNA
STRADA COMUNALE PER CASCINA CAMPOLUNGO
Opere provvisionali

scala 1:100

Edizione
Luglio 2018

Il Presidente
Ettore Grecchi

Il Responsabile del Procedimento
dott. ing. Marco Chiesa

I Progettisti
geom. Ernesto Davidi
dott. ing. Andrea Mazzi