



**PLANIMETRIA OPERE DI PROGETTO**  
scala 1:1000




**SEZIONE STATO DI FATTO**  
scala 1:100

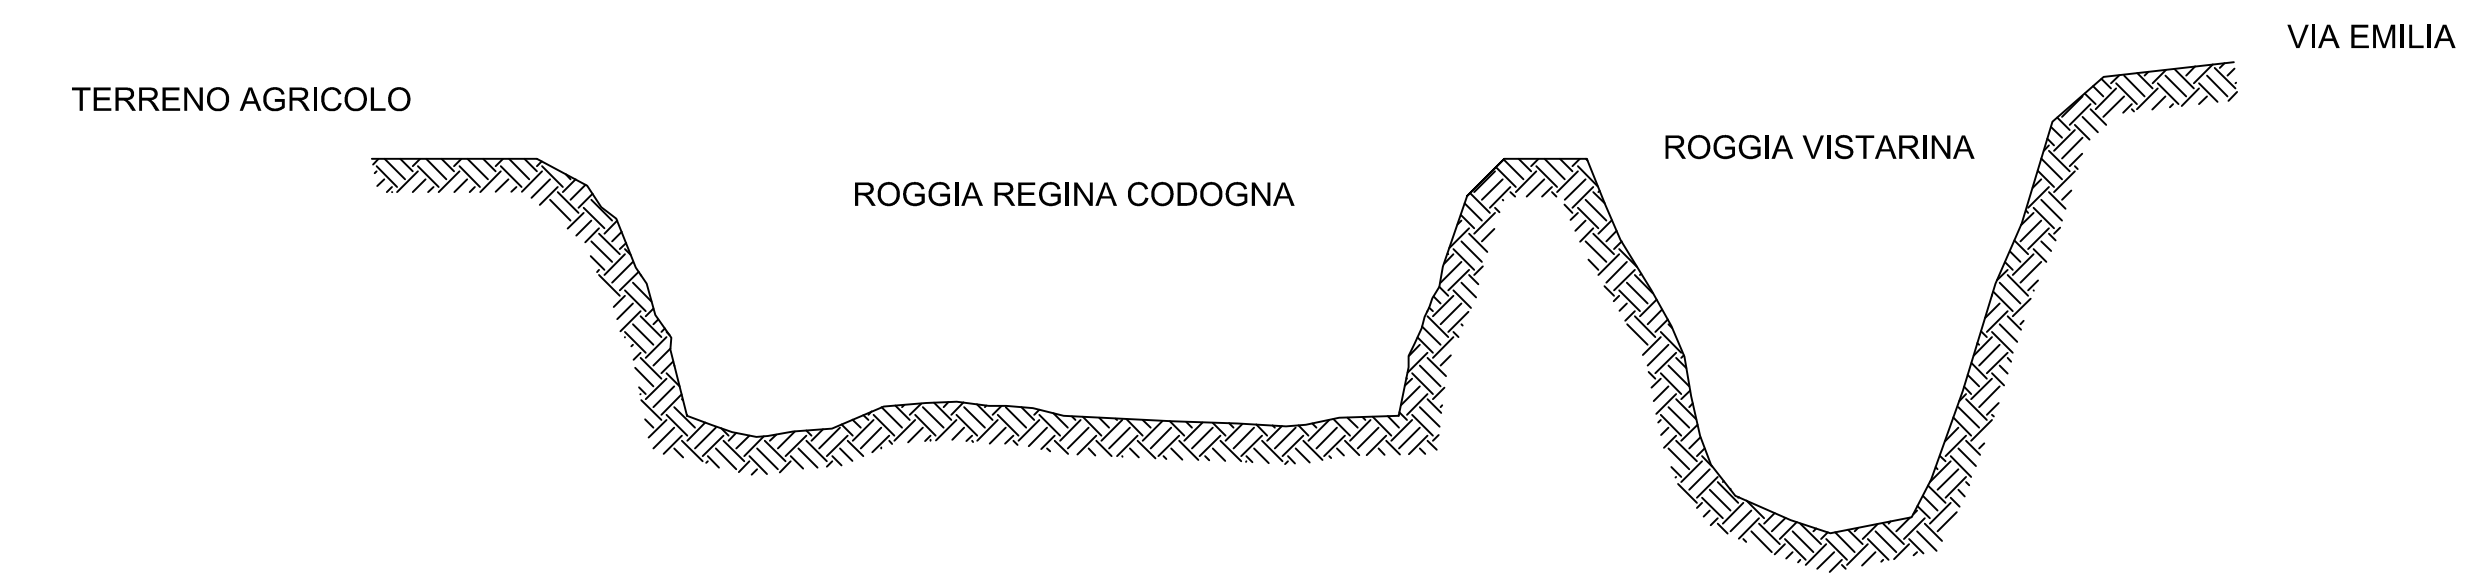

**SEZIONE DI CONFRONTO**  
scala 1:100

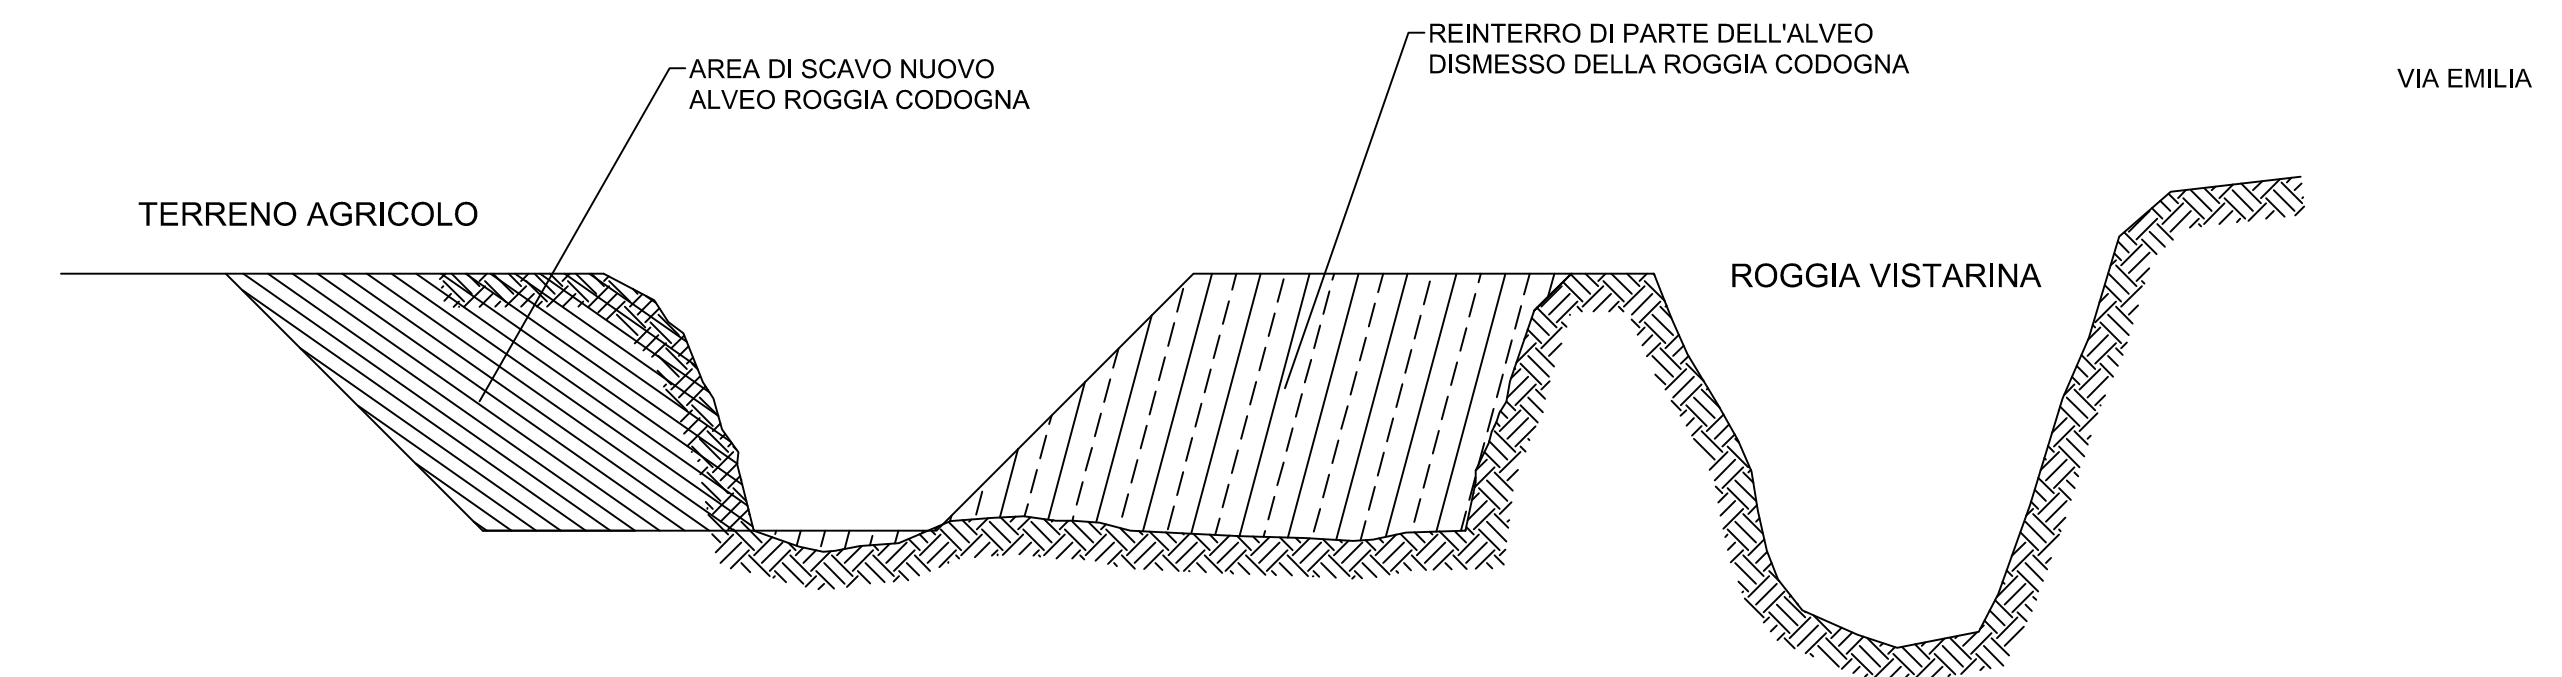

**SEZIONE TIPO DI PROGETTO**  
scala 1:100

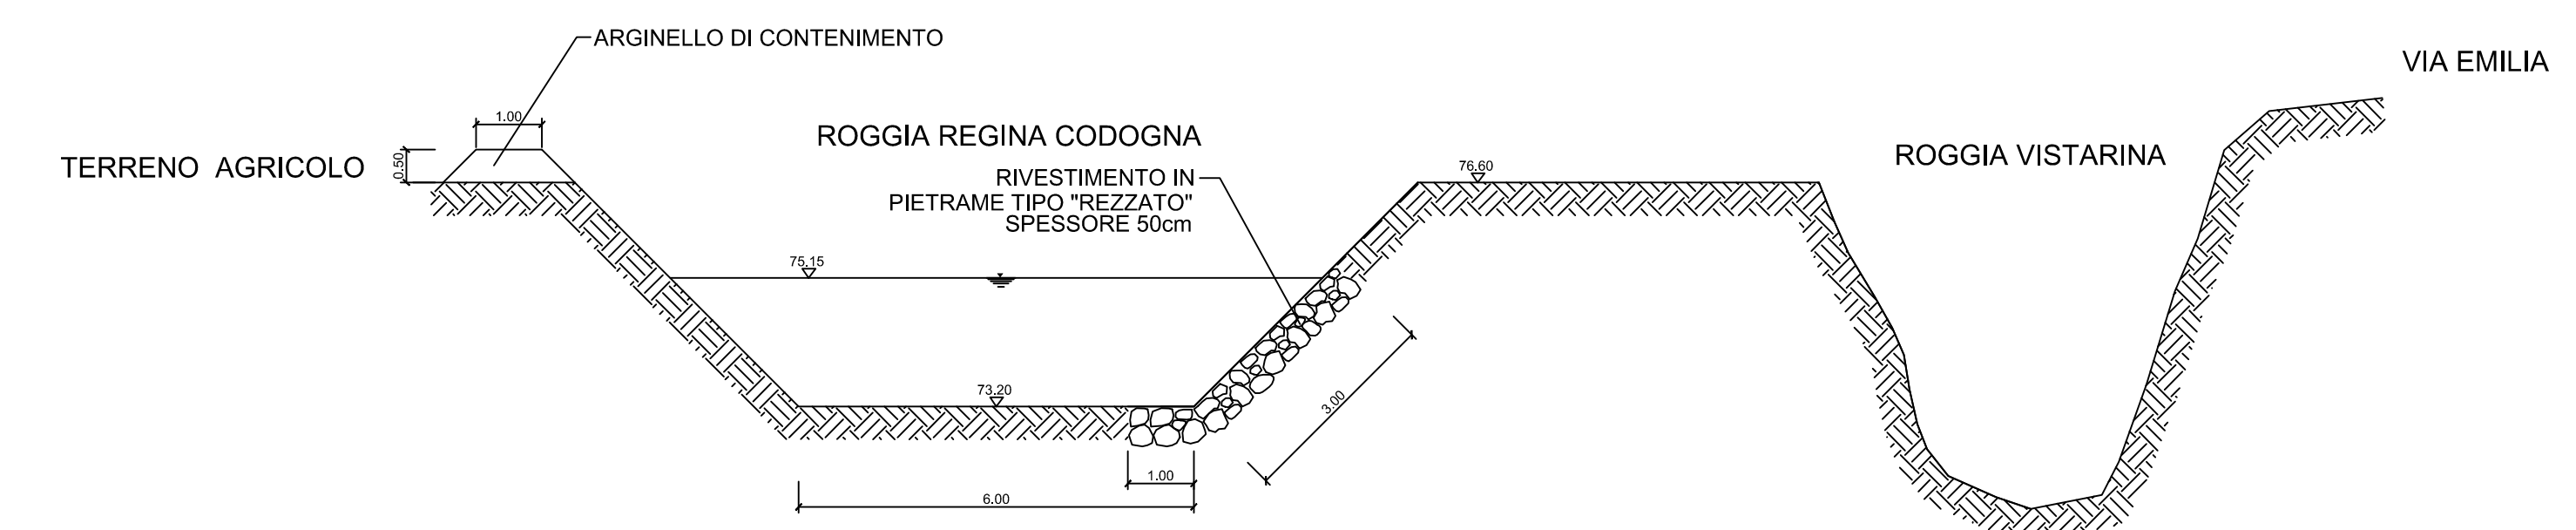

CONSORZIO BONIFICA MUZZA-BASSA LODIGIANA  
INTERVENTI DI ADEGUAMENTO FUNZIONALE  
E MANUTENZIONE DELLA ROGGIA REGINA  
CODOGNA E DEI CANALI AFFERENTI E  
INTERFERITI NEI COMUNI DI: LODI -  
CORNEGLIANO LAUDENSE - SAN MARTINO IN  
STRADA - MASSALENGO - CAVENAGO  
D'ADDA IN PROVINCIA DI LODI

PROGETTO ESECUTIVO

**TAV. 8** CONSOLIDAMENTO DEL CORPO ARGINALE E  
MESSA IN SICUREZZA DELLA STRUTTURA D'ALVEO  
DELLA TRATTA DI ROGGIA REGINA CODOGNA POSTA  
IN FREGIO ALLA ROGGIA VISTARINA A VALLE DELLA  
LOCALITA' MUZZA PIACENTINA  
Pianta e sezioni di progetto

scala 1:1000 - scala 1:100

Edizione  
Luglio 2018

Il Presidente  
Ettore Grecchi

Il Responsabile del Procedimento  
dott. ing. Marco Chiesa

I Progettisti  
geom. Ernesto Davidi dott. ing. Andrea Mazzi