



CONSORZIO BONIFICA MUZZA BASSA LODIGIANA
Lodi: Via Nino dall'Oro n° 4 - tel. 0371/420189 - fax: 0371/50393 - e-mail: cmuza@muzza.it

REGIONE LOMBARDIA - Direzione Generale Sicurezza,
Protezione Civile e Immigrazione - Decreto n° 7448 del 28/07/2016

**RIPRISTINI SPONDALI DEL COLATORE VENERE
CON DEVIAZIONE PARZIALE DELLA PORTATA
DEL COLATORE STESSO IN CORSI D'ACQUA
ESTERNI AL CENTRO ABITATO**

PROGETTO ESECUTIVO

**TAV. 02 PLANIMETRIA GENERALE DEL RETICOLO
IDRICO CONNESSO AI LAVORI**


Scala 1: 7.500

Edizione:
Settembre 2016

Il Presidente
Ettore Grecchi

Il Responsabile del Procedimento
Dott. Ing. Ettore Fanfani

I Progettisti
Dott. Ing. Ettore Fanfani - Dott. Ing. Giuseppe Meazza

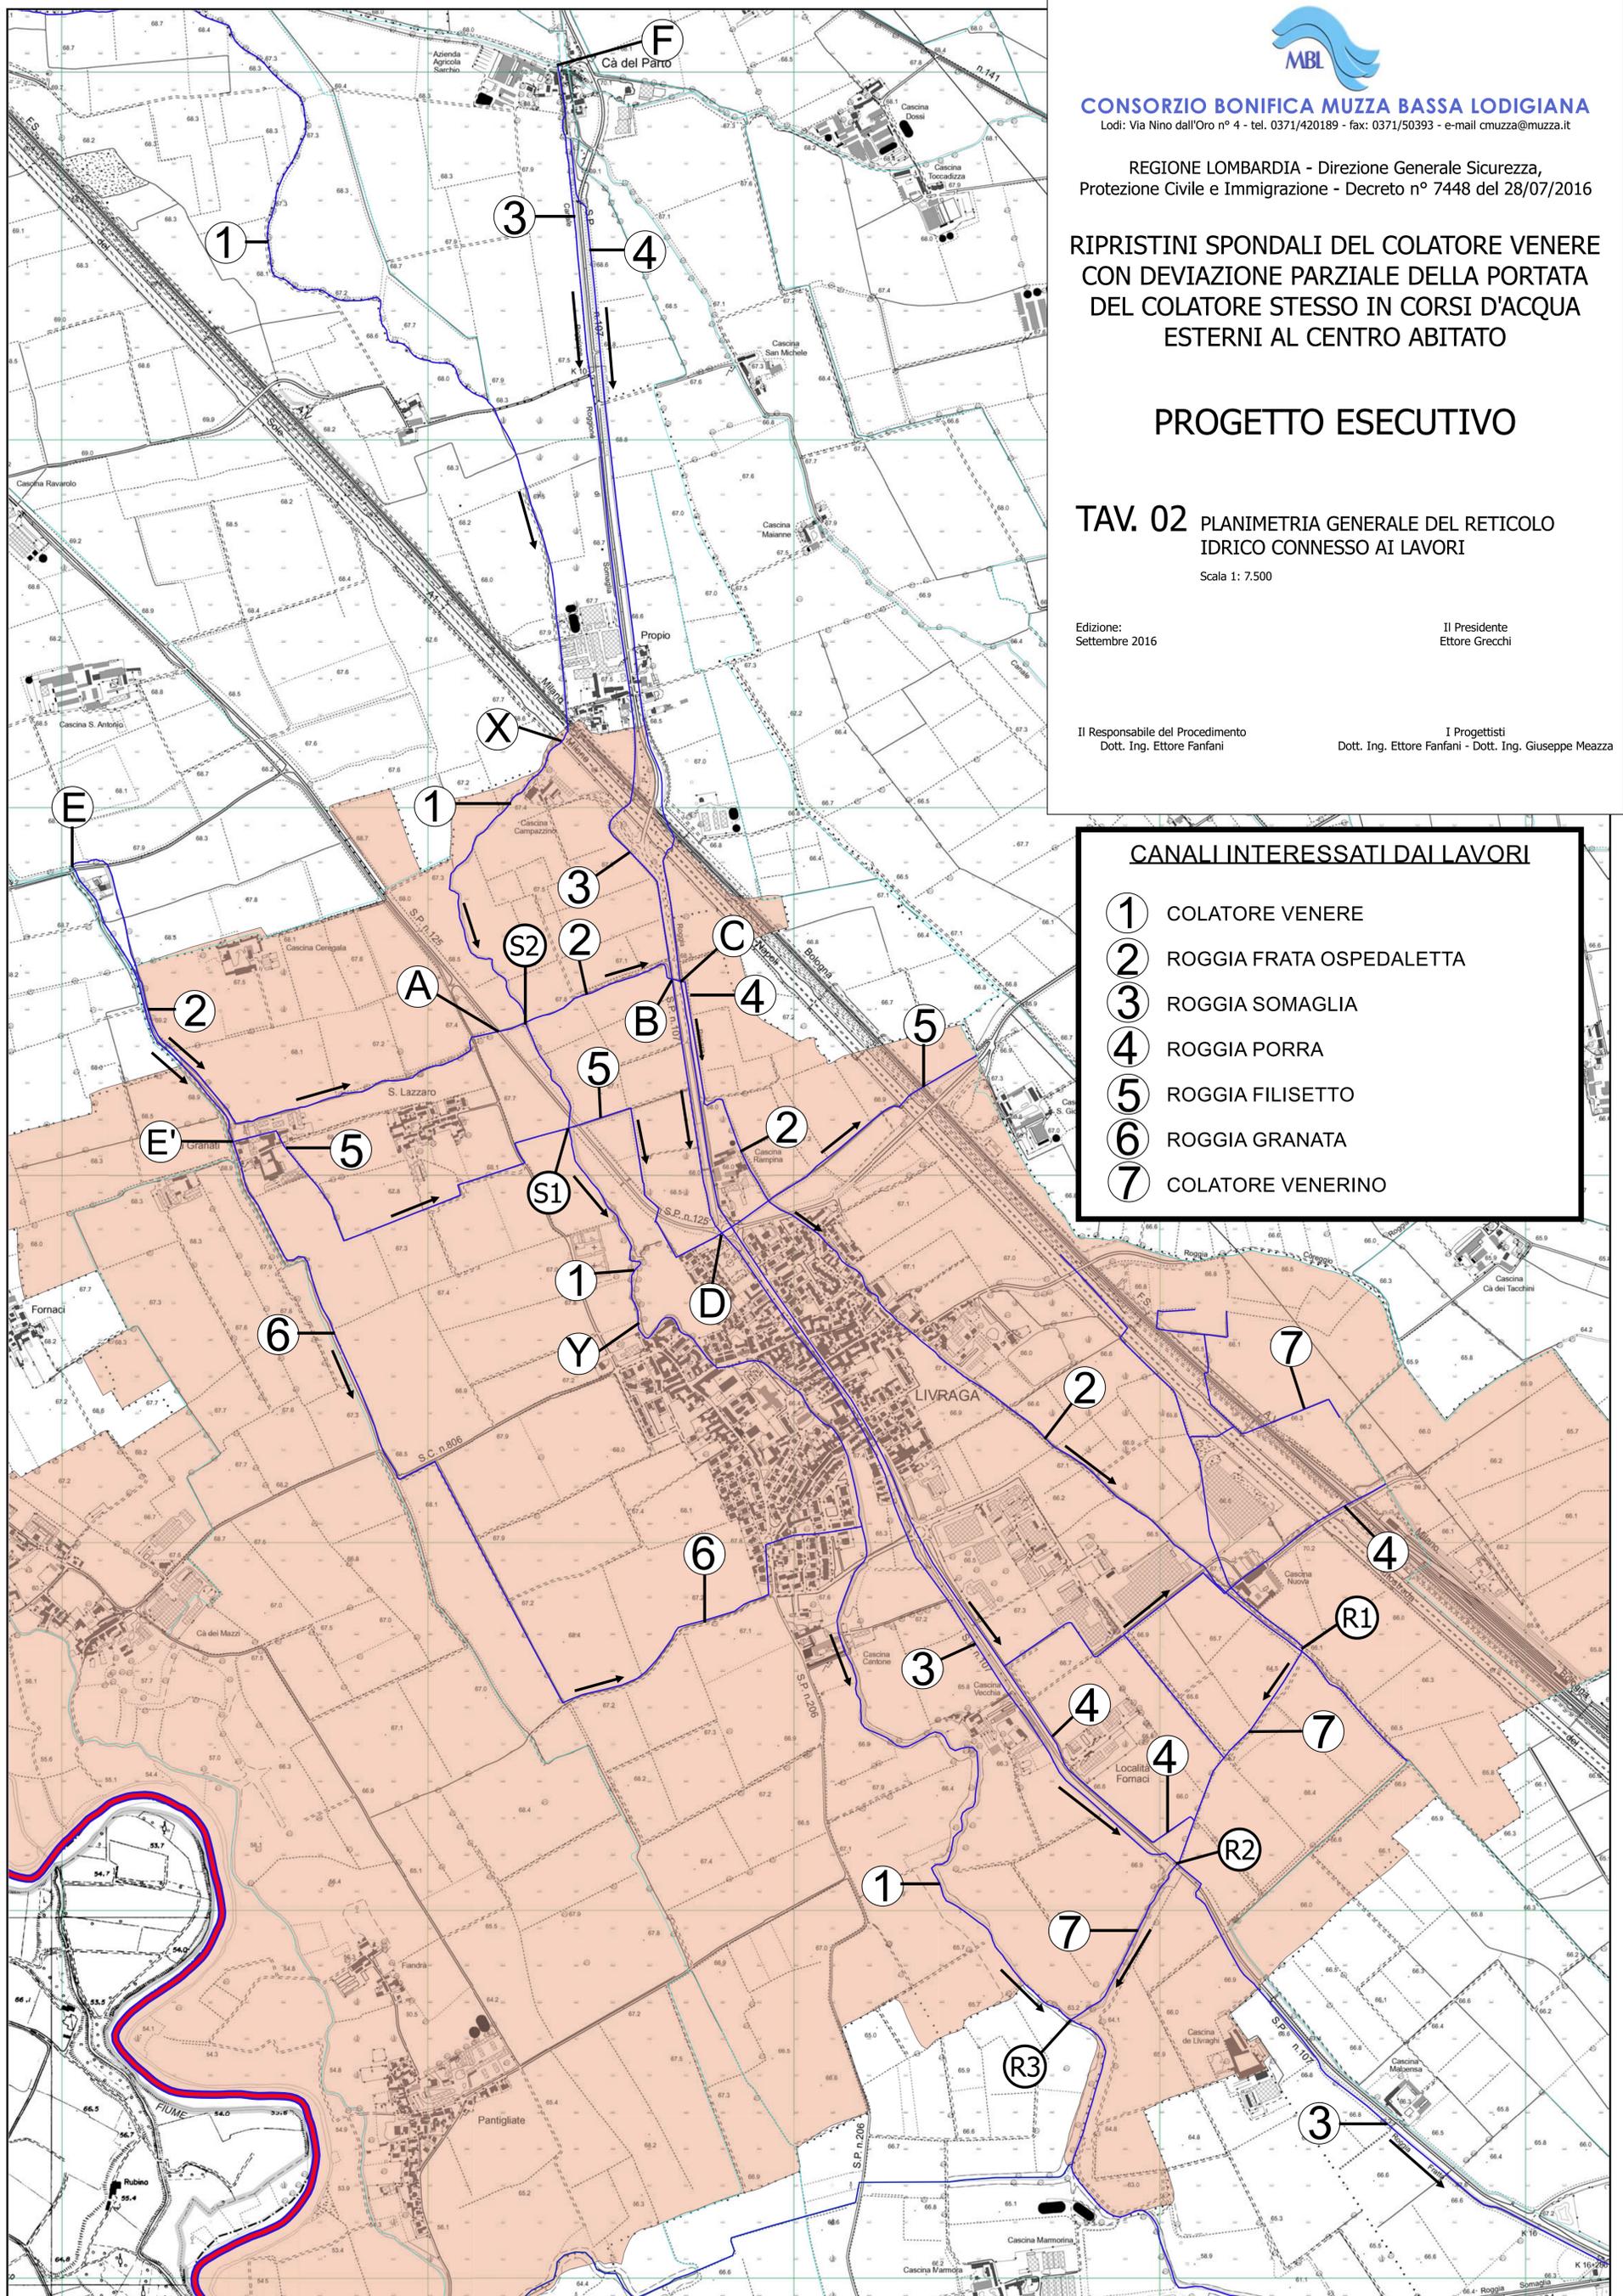

CANALI INTERESSATI DALLAVORI

- ① COLATORE VENERE
- ② ROGGIA FRATA OSPEDALETTA
- ③ ROGGIA SOMAGLIA
- ④ ROGGIA PORRA
- ⑤ ROGGIA FILISETTO
- ⑥ ROGGIA GRANATA
- ⑦ COLATORE VENERINO