



Foto n°1: Colatore Sillaretto. Depositi e frane post alluvionali


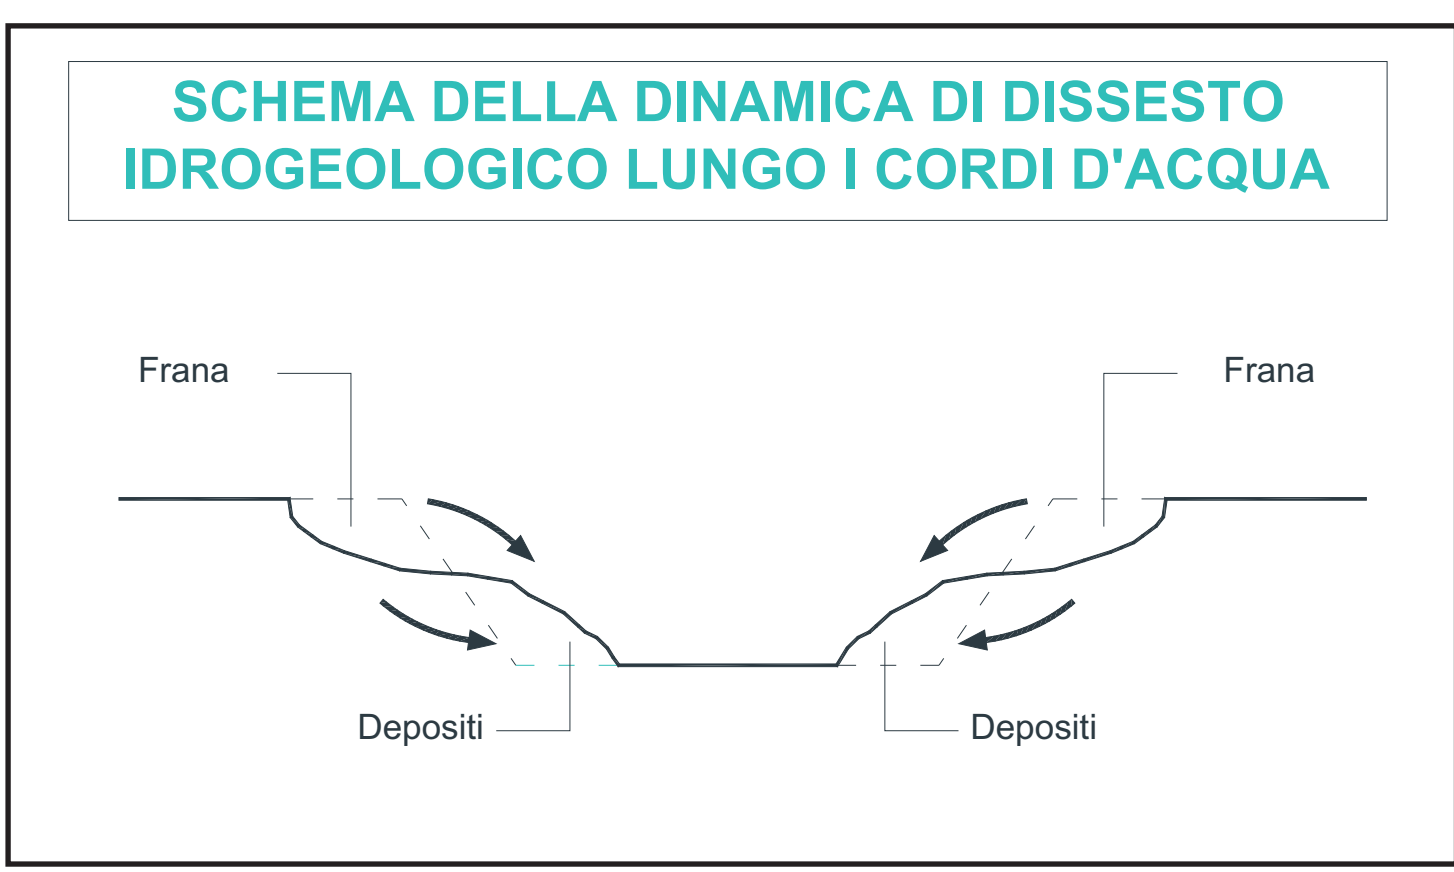


Foto n°2: Colatore Sillaretto. Depositi e frane post alluvionali



Foto n°3: Colatore Sillaretto. Stato alluvionale del novembre 2014

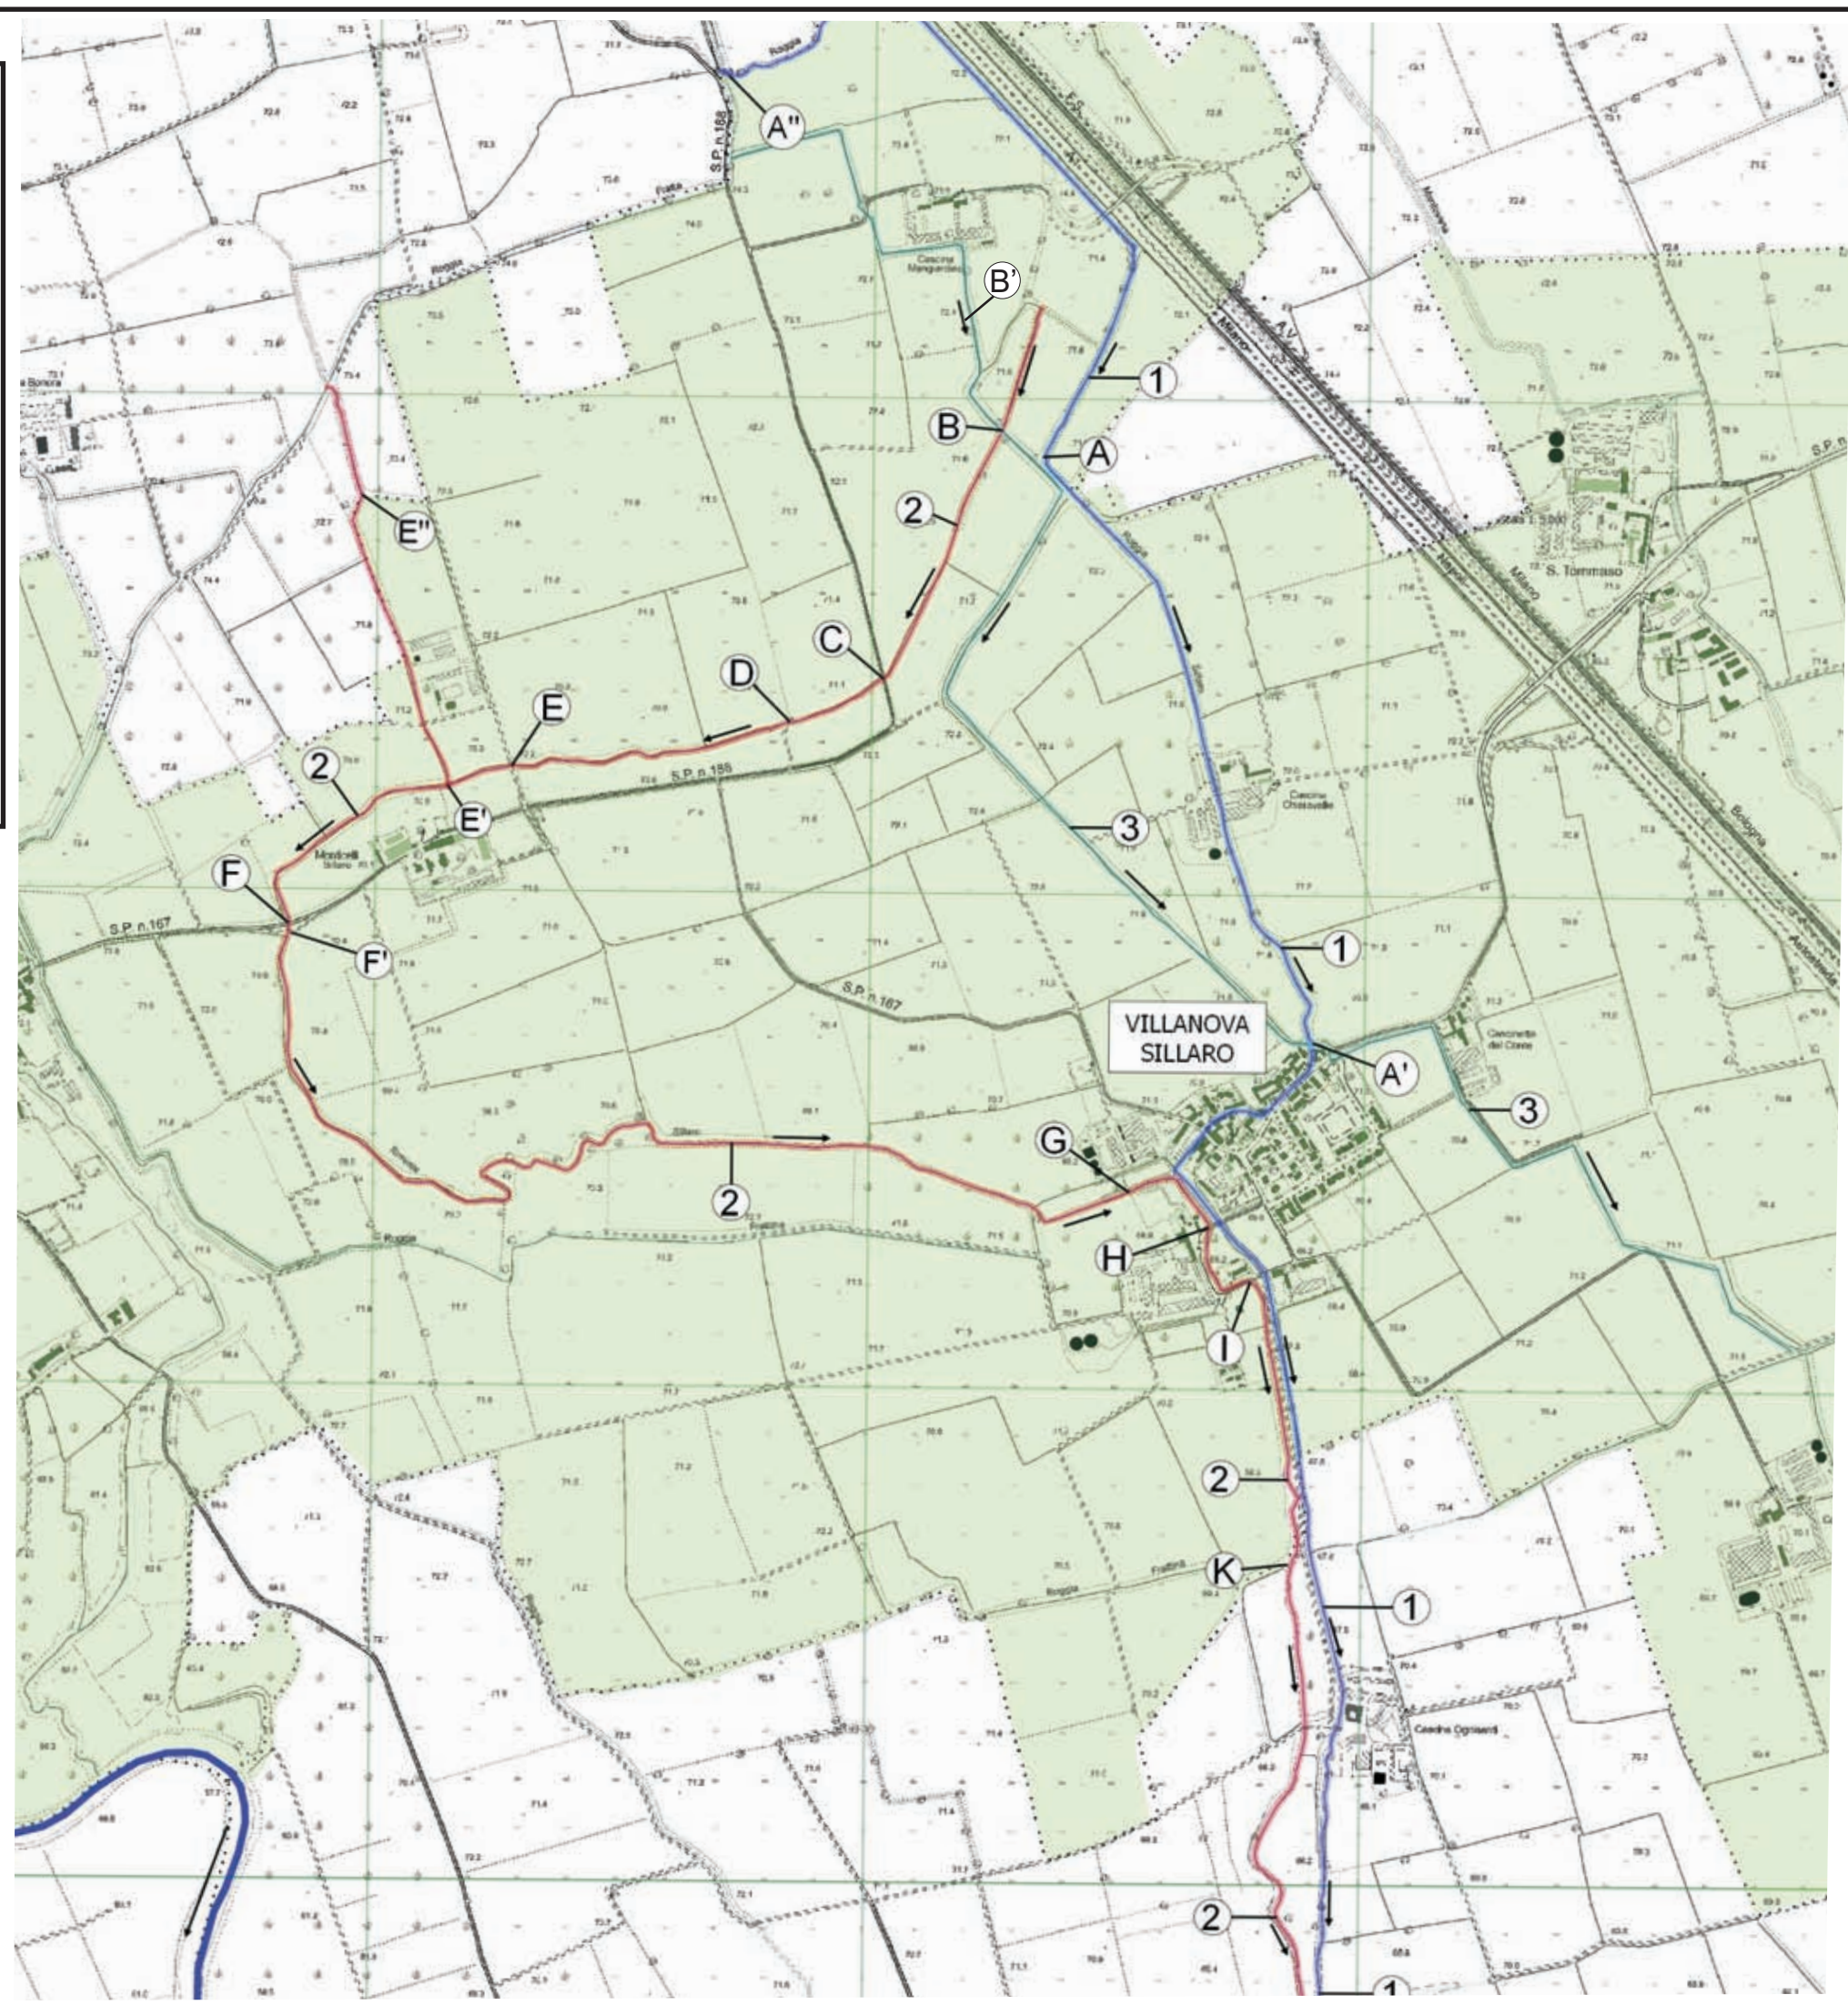

Consorzio Bonifica muzza Bassa Lodigiana
Lodi: Via Nino Dall'Oro n° 4 - tel. 0371/420189 fax 0371/50393

REGIONE LOMBARDIA -Direzione Generale Sicurezza,
Protezione Civile e Immigrazione - Decreto n° 7448 del 28/07/2016

**RIPRISTINI SPONDALI DEL COLATORE SILLARO
CON DEVIAZIONE PARZIALE DELLA PORTATA
DEL COLATORE STESSO IN CORSI D'ACQUA
ESTERNI AL CENTRO ABITATO**

PROGETTO ESECUTIVO

TAV. 02 COLATORE SILLARETTO: STATO PREALLUVIONALE

Edizione
Settembre 2016

Il responsabile
del Procedimento
Dott. Ing. Marco Chiesa

I progettisti
Dott. Ing. Ettore Fanfani - dott. Arch. Fausto Cremascoli

Prospetto delle tavole esecutive degli interventi previsti

Manufatto	Tavola
B	12
C	13
D	14
E	15-18
F	16
G	17
H	12
I	12

COLATORE SILLARETTO: STATO PREALLUVIONALE, PROFILO SCHEMATICO, MANUFATTI E RELATIVE SOGLIE DI SCORRIMENTO

