

**INTERVENTO TIPICO 6**  
A VALLE DEL PUNTO S1  
LUNGHEZZA 30,00 m


Vedasi particolare tav. 14

**S1**

**INTERVENTO TIPICO 7**  
A VALLE DEL INTERVENTO 6  
FINO AL PUNTO D  
LUNGHEZZA 580,00 m

**INTERVENTO TIPICO 6**  
A VALLE DEL PUNTO S1  
LUNGHEZZA 30,00 m

**INTERVENTO TIPICO 7**  
TRATTO DA S1 AD  
LUNGHEZZA 580,00 m

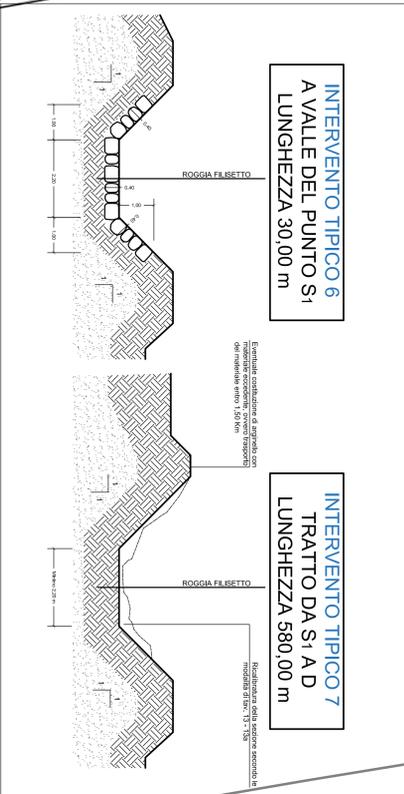

**D**

**PROGETTO ESECUTIVO**

**TAV. 10** PLANIMETRIA DELLO STATO DI PROGETTO  
TRATTO S1 - D: canale Filisetto (5)  
Scala 1:500

**CONSORZIO BONIFICA MUZZA BASSA LODIGIANA**  
Lodi, Via Ippolito Nievo n° 4 - tel. 0374/207099 fax 0374/202020 - e-mail: cmu@muizza.it

REGIONE LOMBARDA - Direzione Generale Sicurezza,  
Protezione Civile e Immigrazione - Decreto n° 7448 del 28/07/2016

RIPIRISTINI SPONDALE DEL COLATORE VENERE CON  
DEVIATIONE PARZIALE DELLA PORTATA DEL COLATORE  
STESSO IN CORSI D'ACQUA ESTERNI AL CENTRO ABITATO

Edizione:  
Settembre 2016

Il Responsabile del Procedimento  
dot. Ing. Ettore Farnani

Il Progettista  
Ettore Grevoli

dot. Ing. Ettore Farnani - dot. Ing. Giuseppe Muzzza