

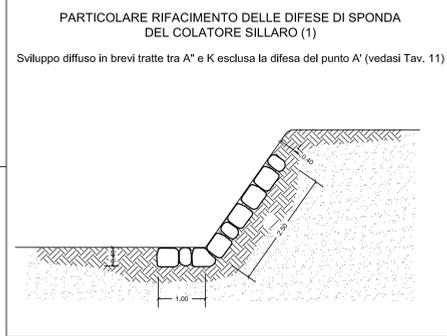




**LA DESCRIZIONE DEGLI INTERVENTI DI RIPRISTINO E' RIPORTATA SULLA TAVOLA N° 9**

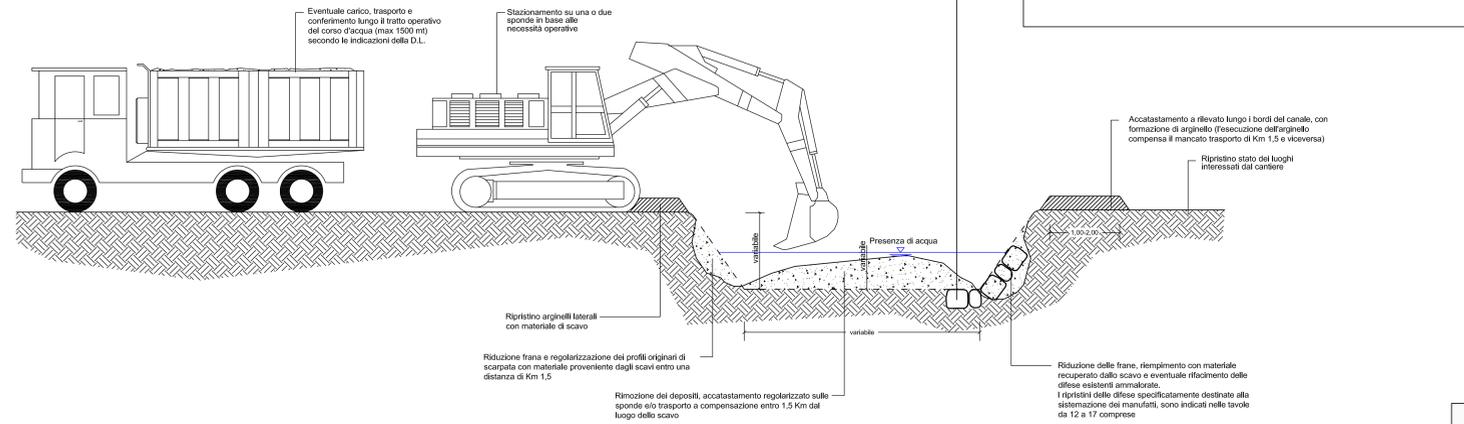

**MODALITA' OPERATIVE DELLE LAVORAZIONI**

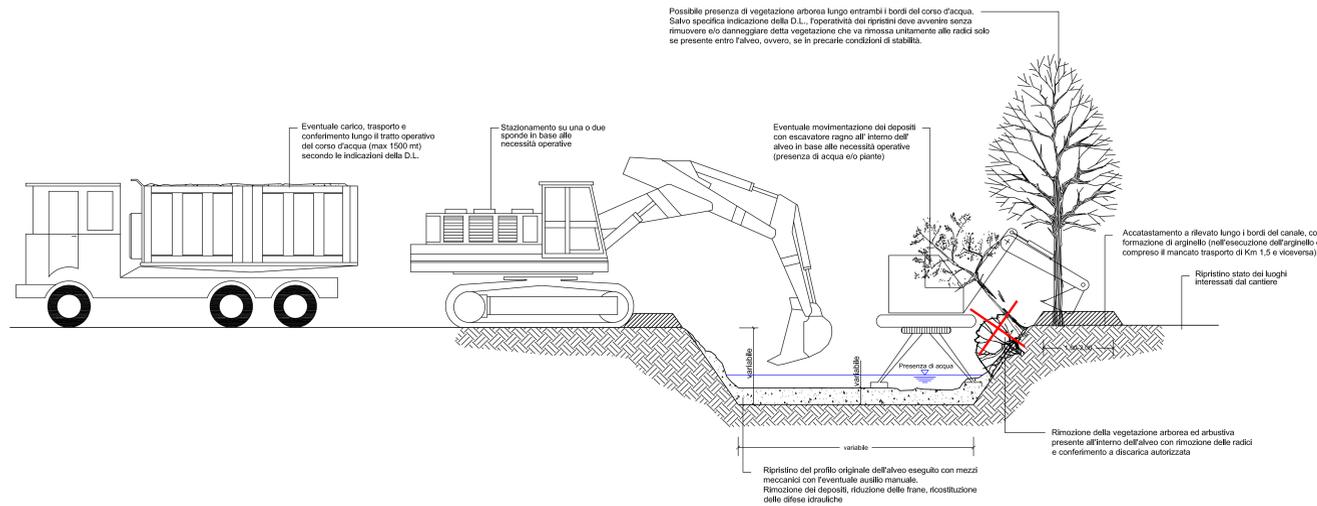

**SCHEMA DELLA DINAMICA DI DISSESTO IDROGEOLOGICO LUNGO I CORDI D'ACQUA**

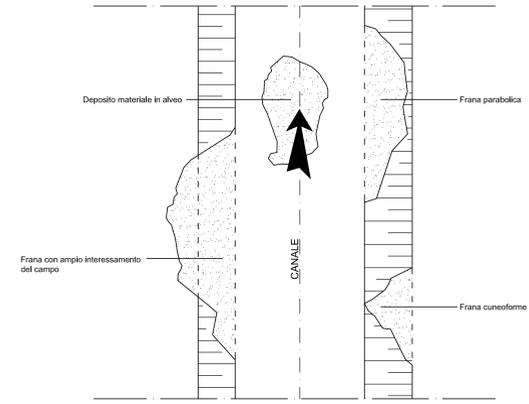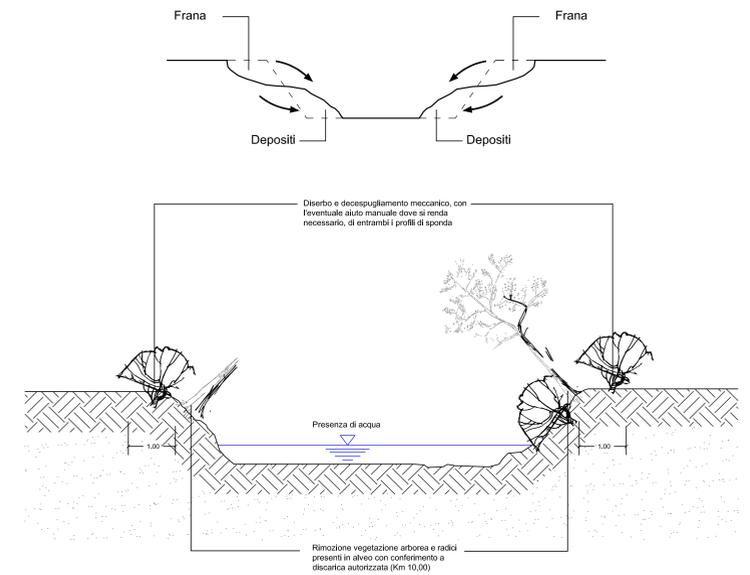

**Esempi di ripristino del profilo d'alveo: una sponda finita ed una sponda ancora da eseguire**



**Esempi di riduzione di frana con integrazione di materiale terroso**



**Esempi di rifacimento e ripristino di difesa di sponda con pietrame tipo "Rezzato"**

**MBL**  
**CONSORZIO BONIFICA MUZZA BASSA LODIGIANA**  
Lodi: Via Nino dall'Oro n° 4 - tel. 0371/420189 fax 0371/50393 - e-mail. omuzza@muzza.it

REGIONE LOMBARDIA - Direzione Generale Sicurezza, Protezione Civile e Immigrazione - Decreto n° 7448 del 28/07/2016

RIPRISTINI SPONDALE DEL COLATORE SILLARO CON DEVIAZIONE PARZIALE DELLA PORTATA DEL COLATORE STESSO IN CORSI D'ACQUA ESTERNI AL CENTRO ABITATO

**PROGETTO ESECUTIVO**

**TAV.10** SEZIONE TIPOLOGICA DI INTERVENTO DEI RIPRISTINI: PROCEDURE OPERATIVE  
scala 1:50

Edizione Settembre 2016

Il Presidente Ettore Grecchi

Il Responsabile del Procedimento dott. Ing. Marco Chiesa

I Progettisti dott. Ing. Ettore Fanfani - dott. arch. Fausto Cremascoli