



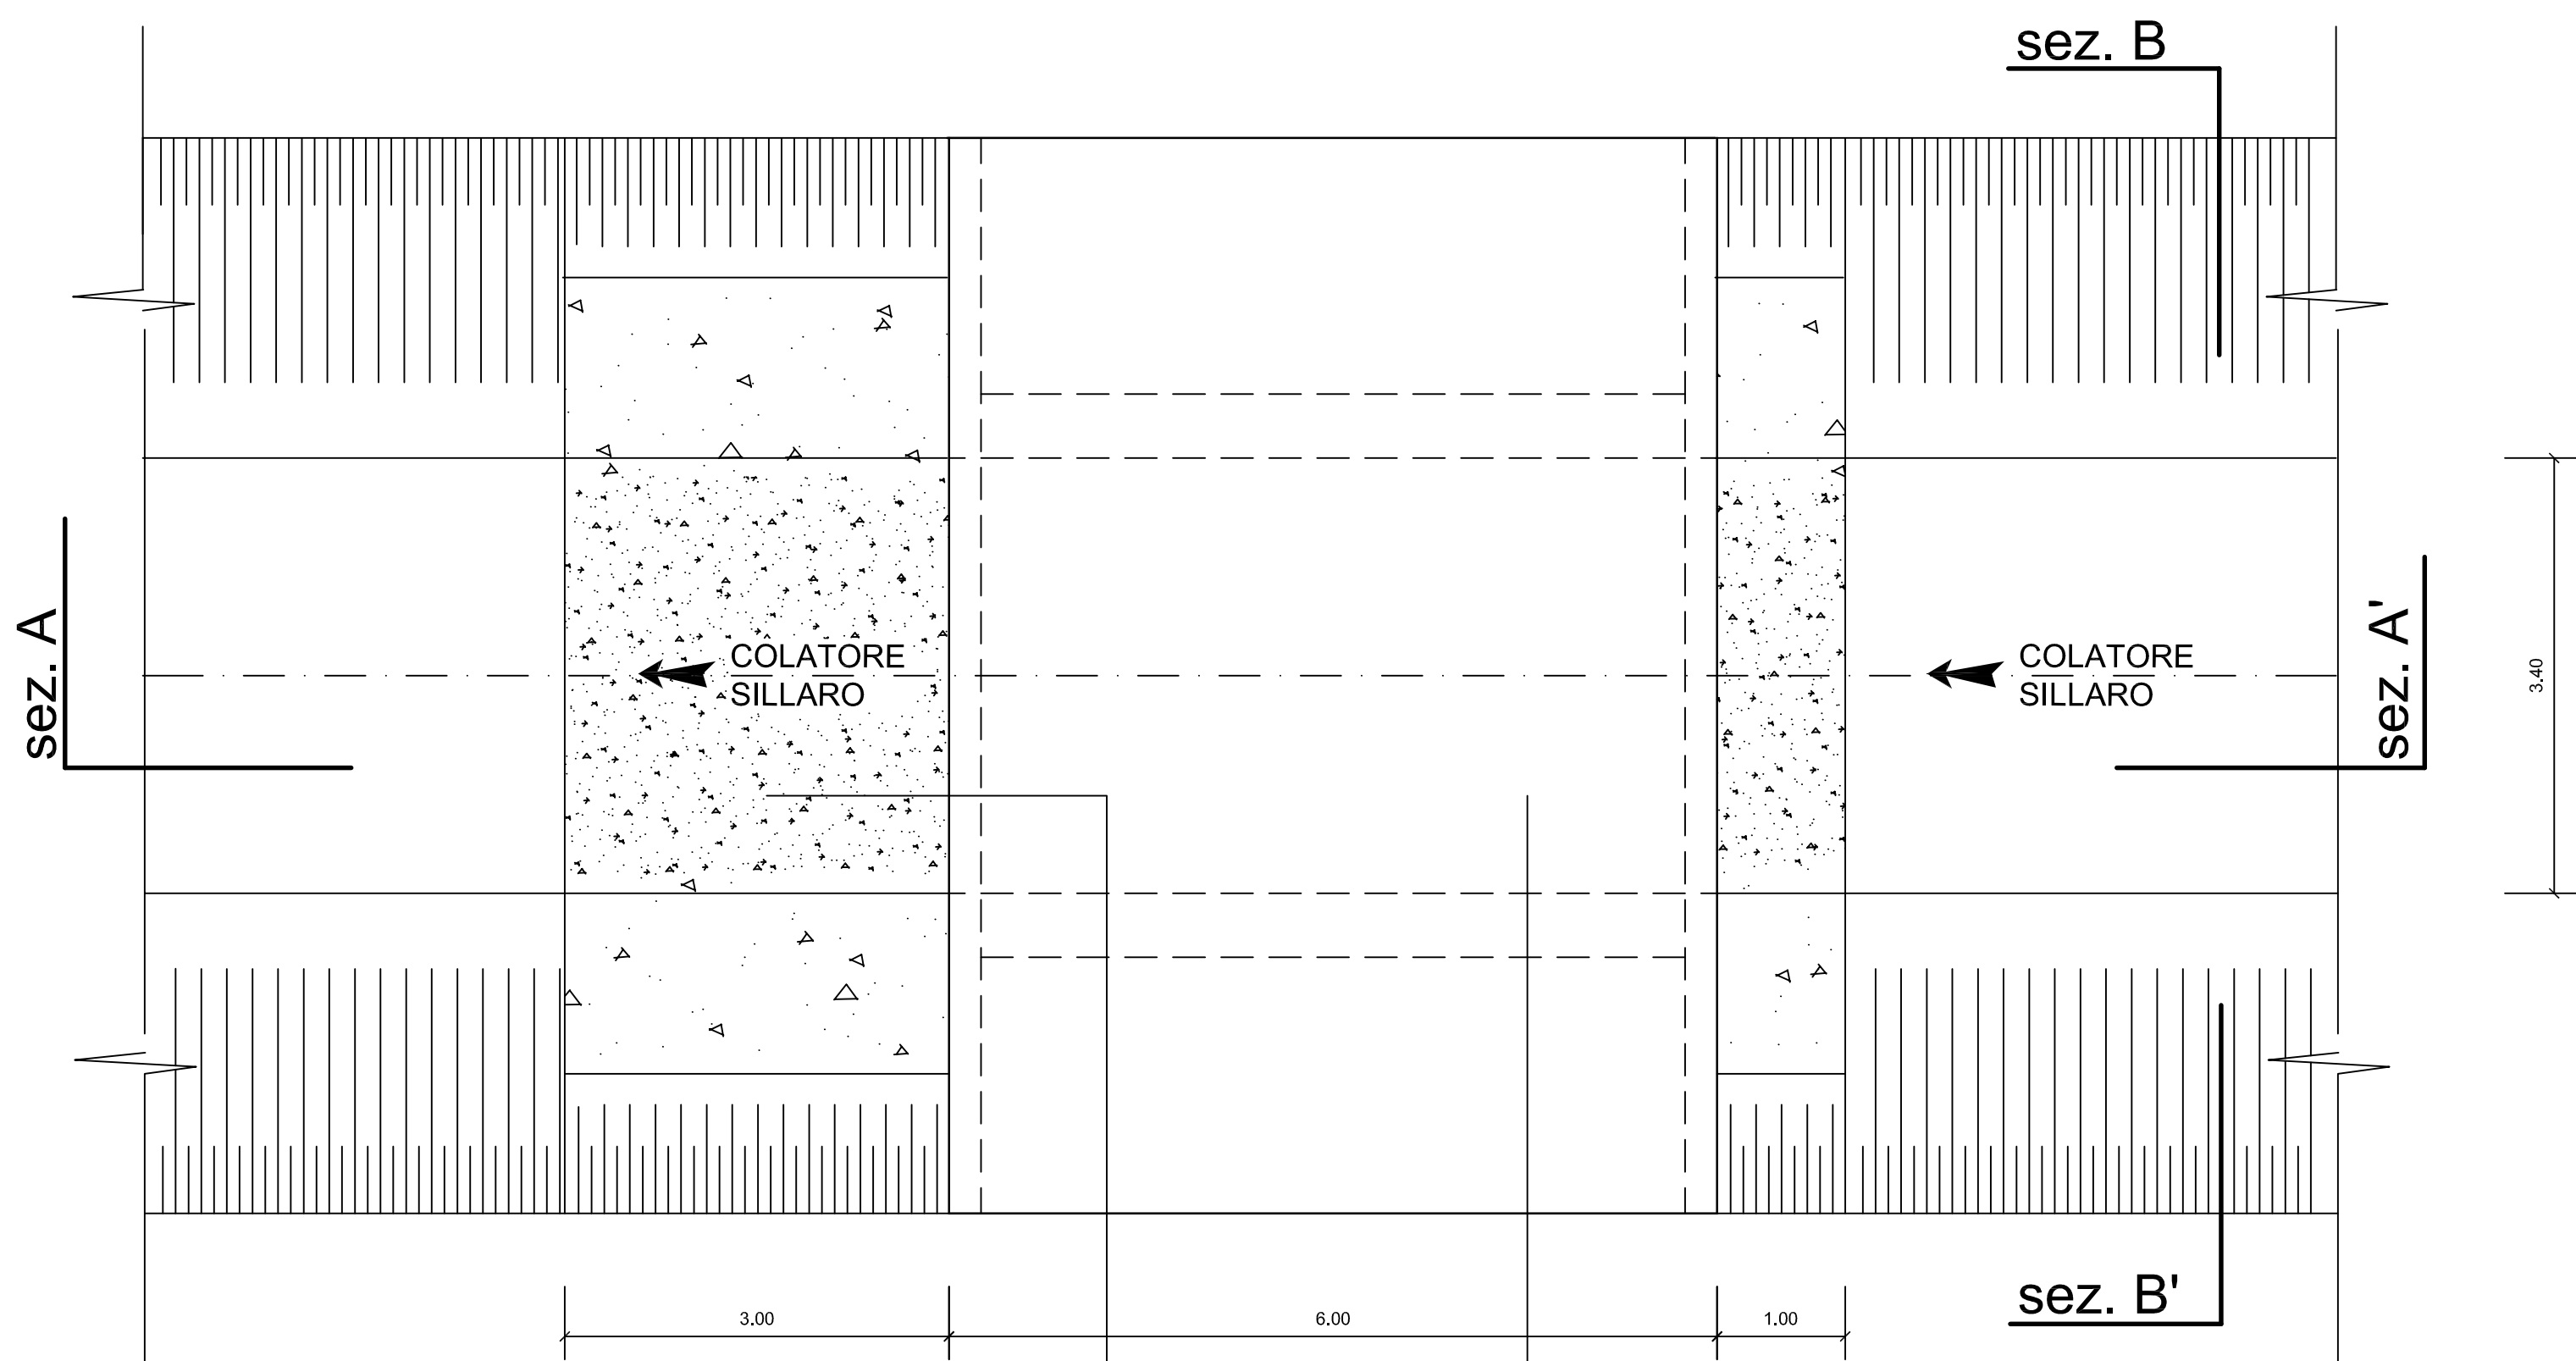

PIANTA

Rivestimento in pietrame (spessore 30 cm) del fondo e delle sponde, secondo le indicazioni delle sezioni geometriche riportate, per 1,00 m a monte e per 3,00 m a valle del manufatto.-


Abbassamento manuale e/o con mezzi meccanici adeguati (bobcat, miniescavatore, ecc...) del fondo del canale situato sotto il manufatto, fino alla quota di progetto, maggiorata di 30 cm quale sede per il successivo paramento di fondo in pietrame di piccola pezzatura, anch'esso da posizionare manualmente e/o con l'ausilio di idonei mezzi meccanici.
Pietrame sotto il ponte dim. 3,40 x 6,00 x 0,30

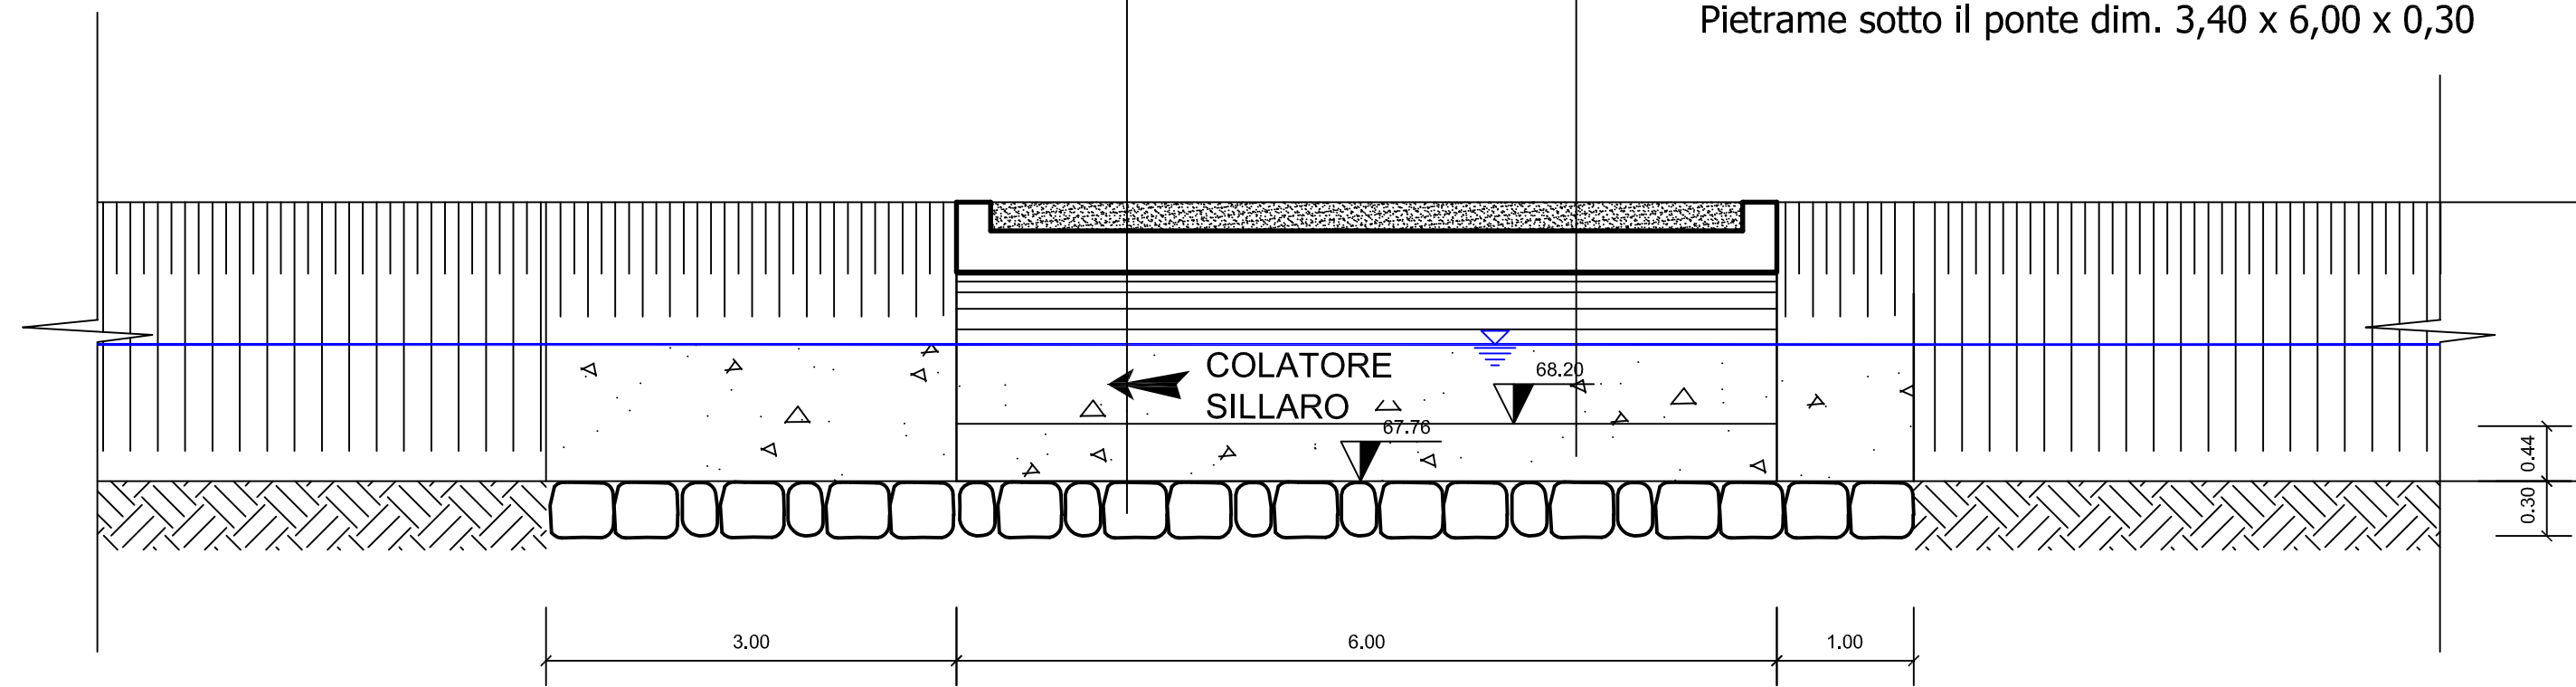

SEZIONE A - A'

Rivestimento in pietrame (spessore 30 cm) del fondo e delle sponde, secondo le indicazioni delle sezioni geometriche riportate, per 1,00 m a monte e per 3,00 m a valle del manufatto.-

Abbassamento manuale e/o con mezzi meccanici adeguati (bobcat, miniescavatore, ecc...) del fondo del canale situato sotto il manufatto, fino alla quota di progetto, maggiorata di 30 cm quale sede per il successivo paramento di fondo in pietrame di piccola pezzatura, anch'esso da posizionare manualmente e/o con l'ausilio di idonei mezzi meccanici.
Pietrame sotto il ponte dim. 3,40 x 6,00 x 0,30

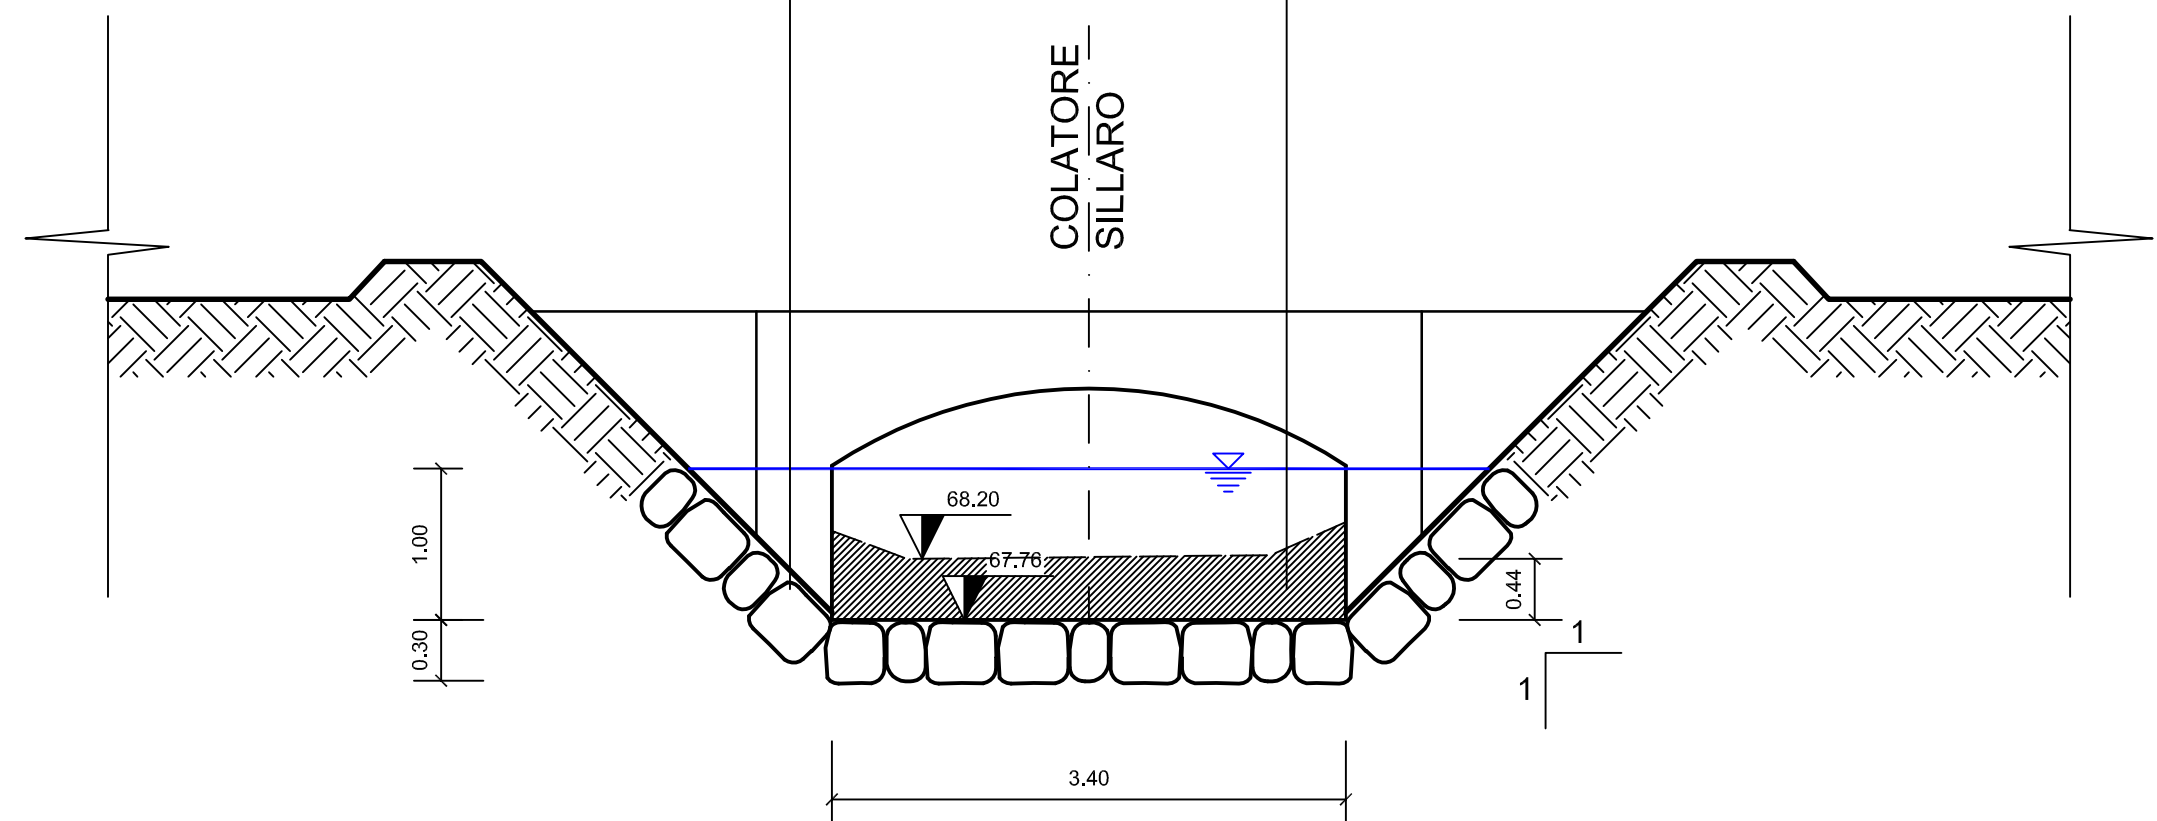

SEZIONE B - B'

CANALE SILLARETTO MANUFATTI SU CUI INTERVENIRE:

Manufatto D - prog. 880,00 - Vedasi tav. 02

INTERVENTI DA ESEGUIRE

Le lavorazioni principali sono:
- abbassamento manuale e/o con mezzi meccanici adeguati (bobcat, miniescavatore, ecc...) del fondo del canale situato sotto il manufatto, fino alla quota di progetto, maggiorata di 30 cm quale sede per il successivo paramento di fondo in pietrame di piccola pezzatura, anch'esso da posizionare manualmente e/o con l'ausilio di idonei mezzi meccanici
- rivestimento in pietrame (spessore 30 cm) del fondo e delle sponde, secondo le indicazioni delle sezioni geometriche riportate, per 1,00 m a monte e per 3,00 m a valle del manufatto.-



CONSORZIO BONIFICA MUZZA BASSA LODIGIANA

Lodi: Via Nino dall'Oro n° 4 - tel. 0371/420189 fax 0371/50393 - e-mail. cmuzza@muzza.it

REGIONE LOMBARDIA - Direzione Generale Sicurezza,
Protezione Civile e Immigrazione - Decreto n° 7448 del 28/07/2016

RIPRISTINI SPONDALI DEL COLATORE SILLARO CON
DEVIAZIONE PARZIALE DELLA PORTATA DEL COLATORE
STESSO IN CORSI D'ACQUA ESTERNI AL CENTRO ABITATO

PROGETTO ESECUTIVO

TAV.14 MANUFATTO PUNTO "D"
scala 1:50

Edizione
Settembre 2016

Il Presidente
Ettore Grecchi

Il Responsabile del Procedimento
dott. ing. Marco Chiesa

I Progettisti
dott. ing. Ettore Fanfani, dott. arch. Fausto Cremascoli