
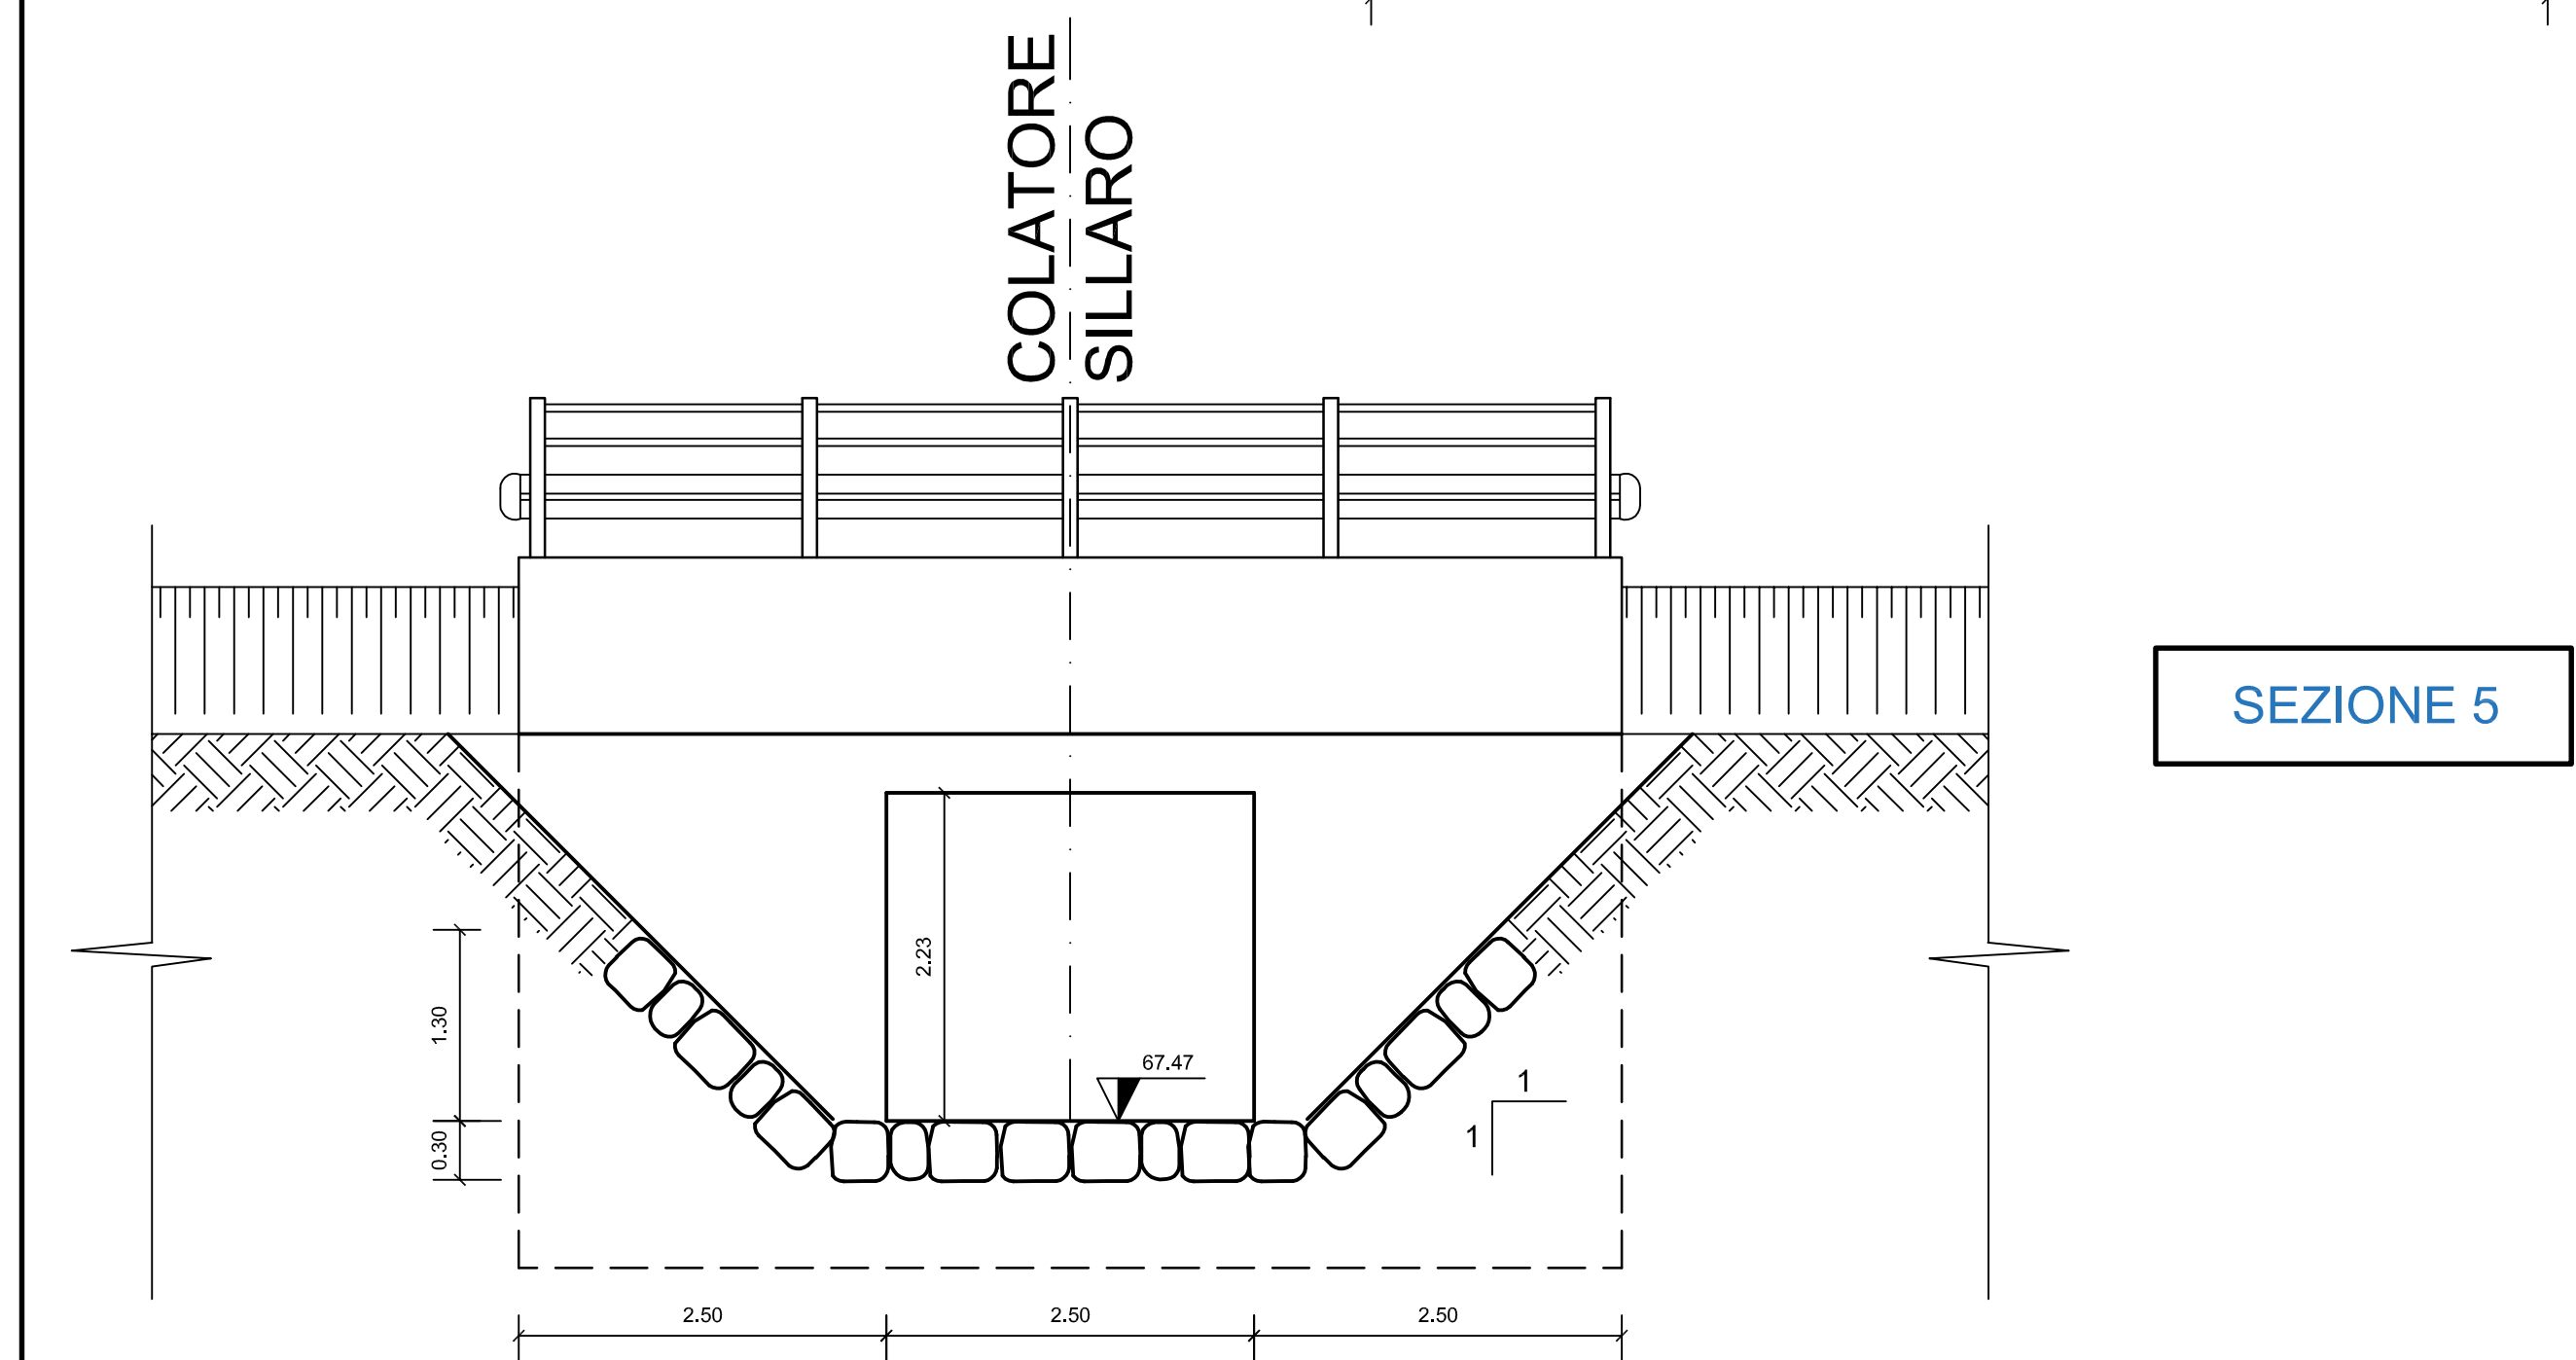
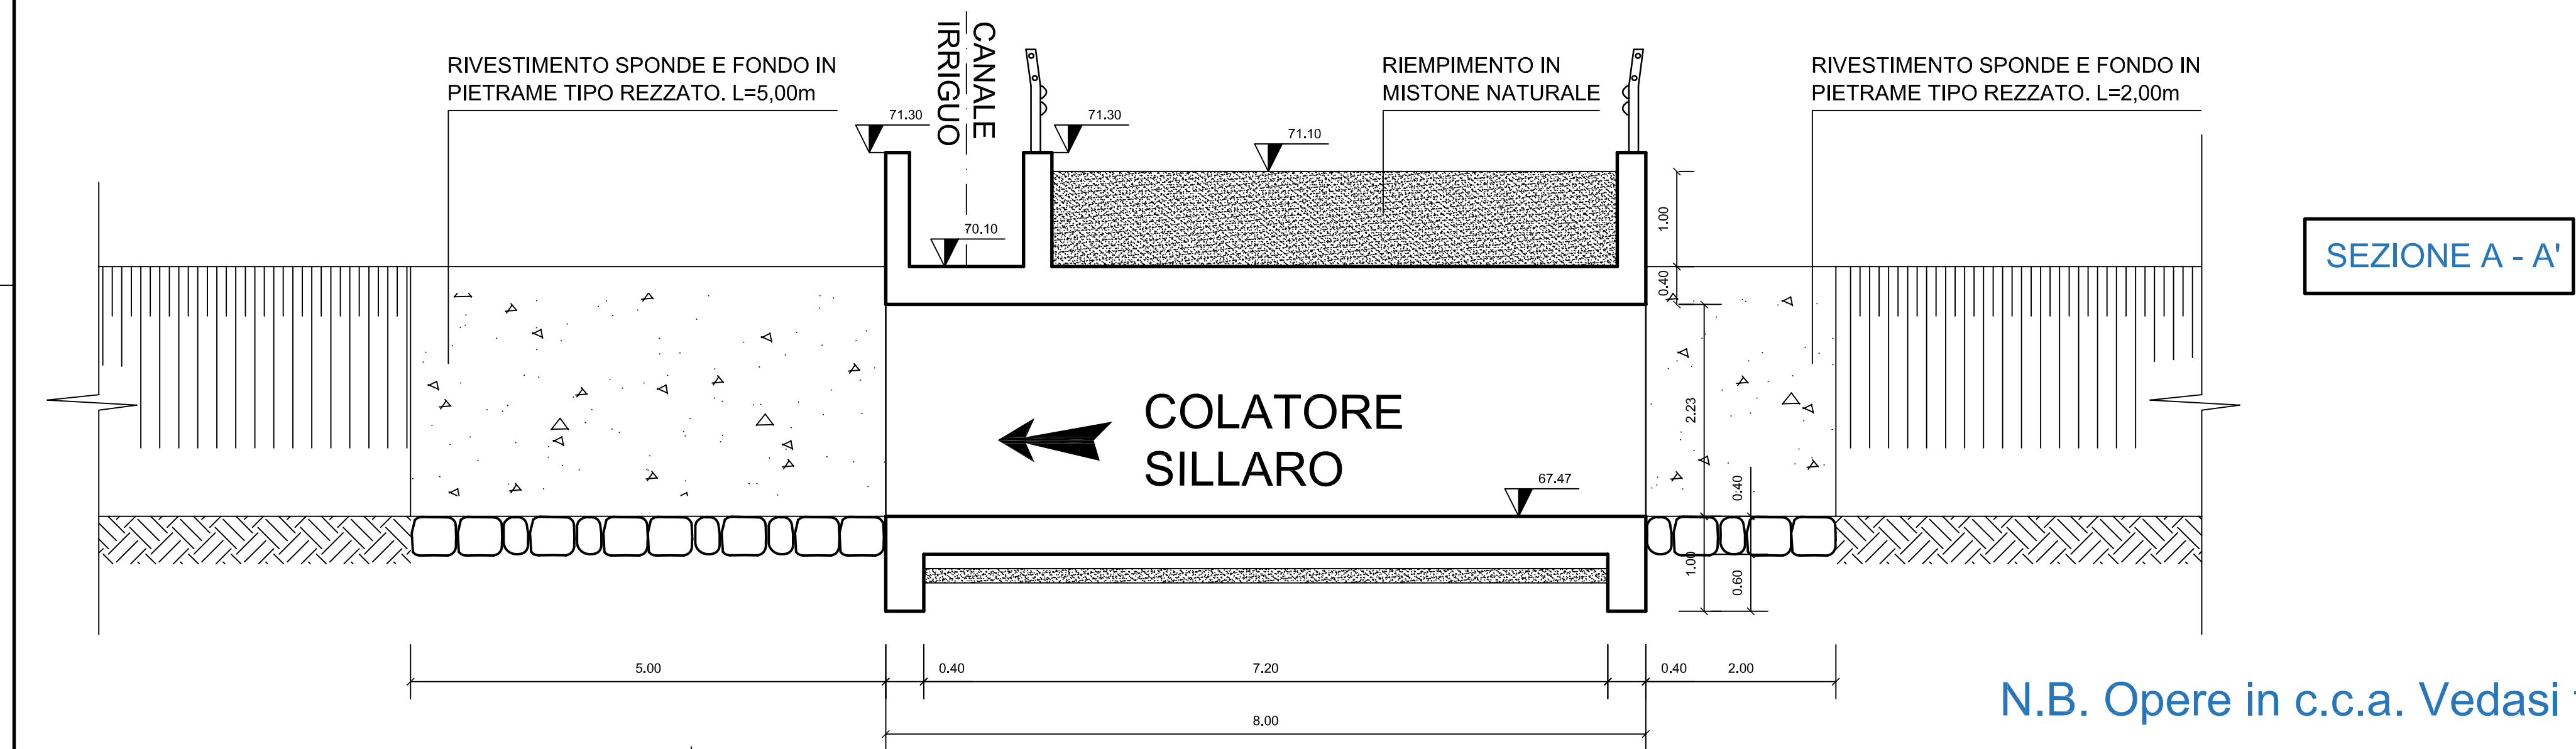


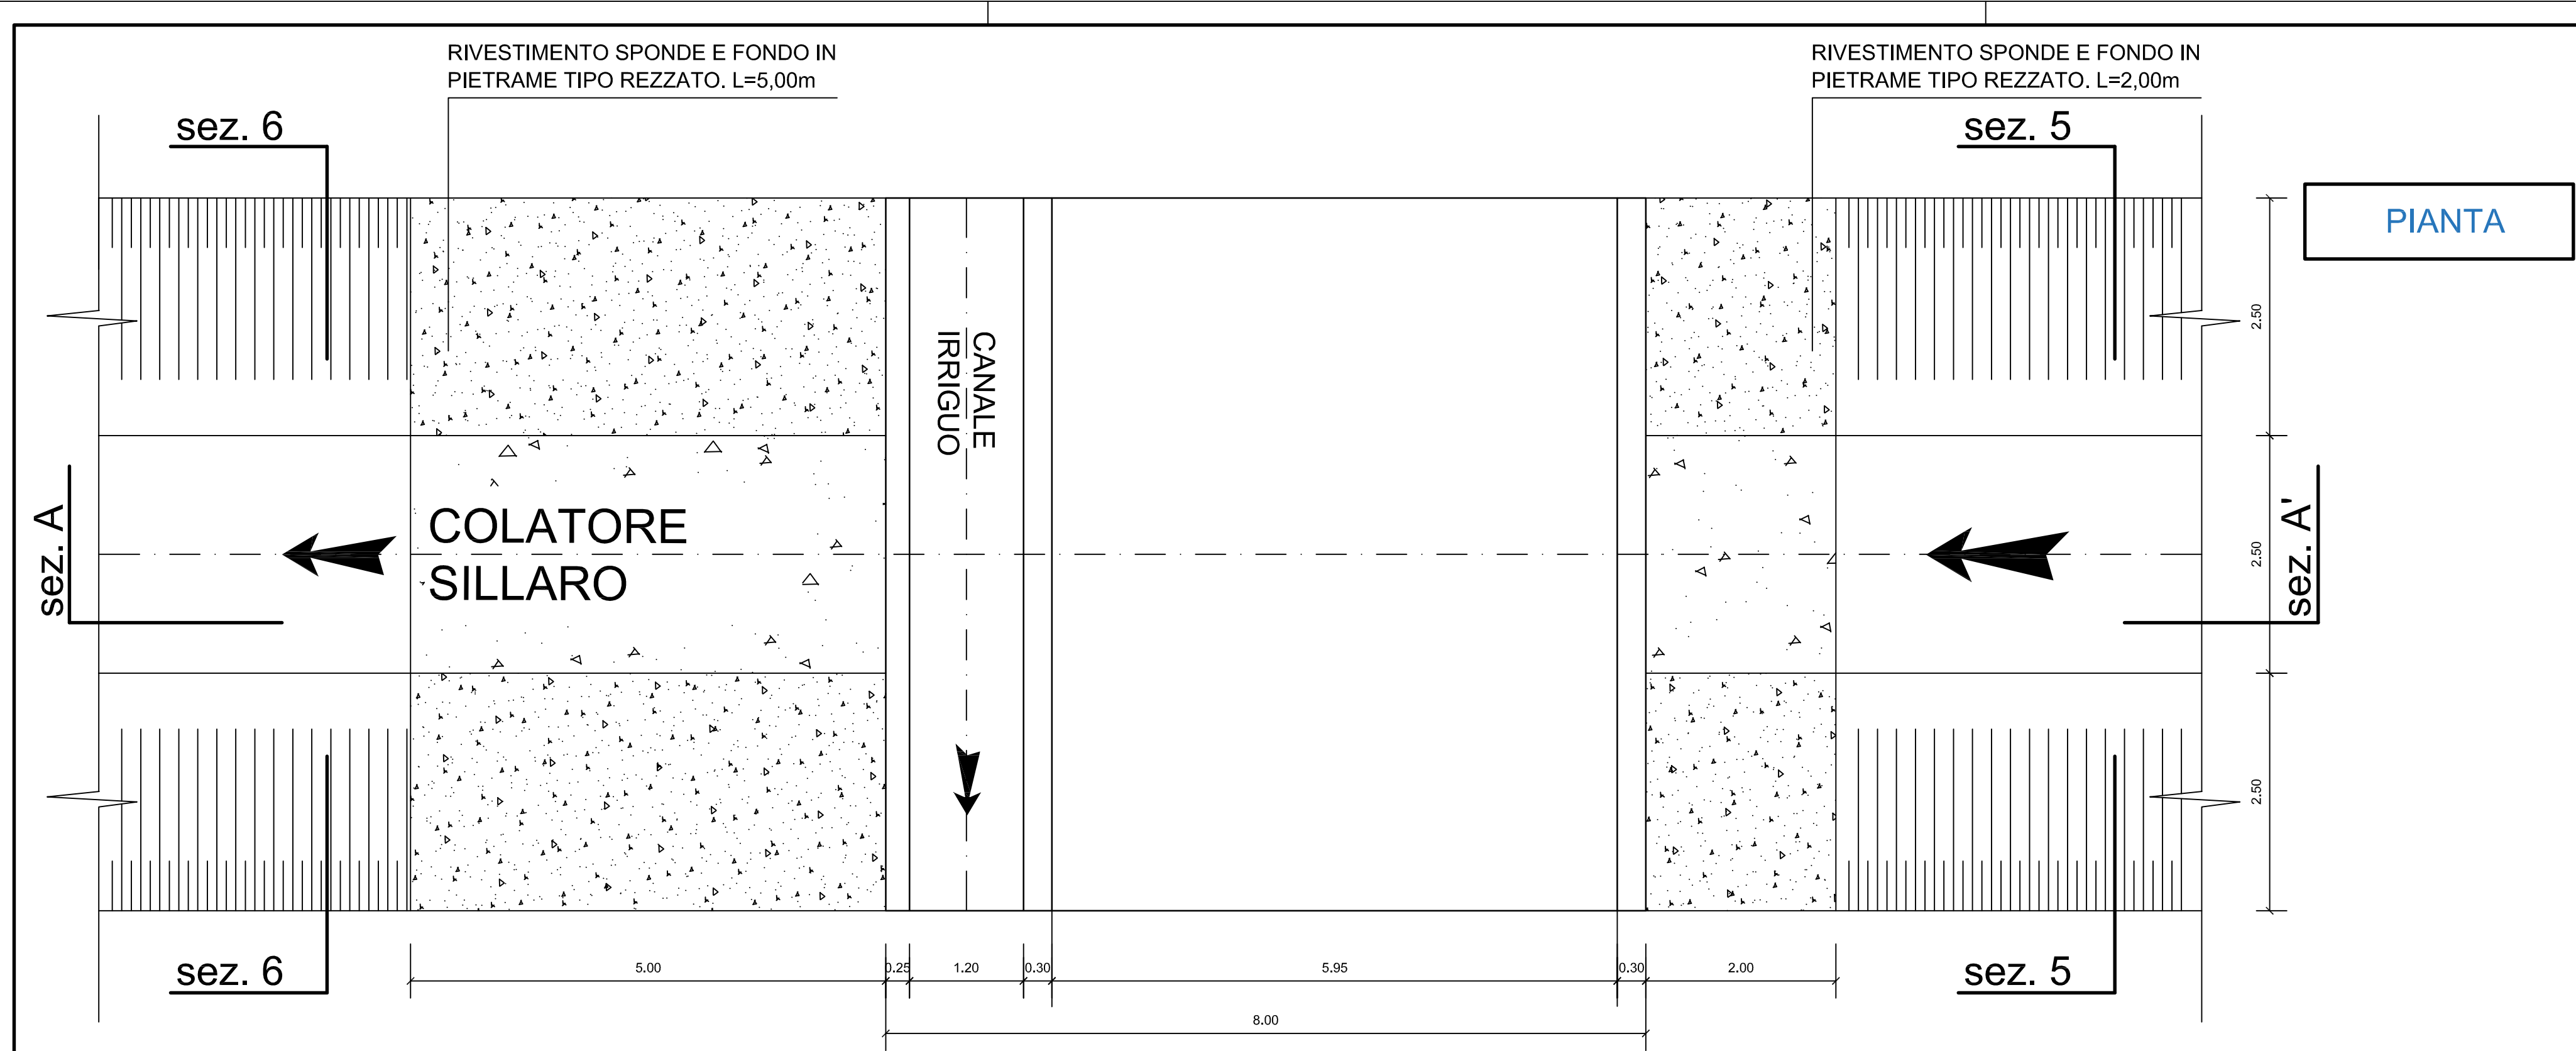


N.B. Opere in c.c.a. Vedasi tav. 19

Nuovo ponte strada vicinale e ponte-canale.

Le lavorazioni principali sono:

- esecuzione di opere provvisorie per intercettazione e smaltimento di acque defluenti nel Sillarino;
- opere provvisionali di deviazione della strada per **garantire la continuità di transito**;
- Demolizione dell'esistente ponte in muratura con parziali strutture integrative di c.c.a. Smaltimento del materiale di risulta a discarica autorizzata
- scavi meccanici di sbancamento e di fondazione;
- stesura di sottofondo in misto naturale di sabbia e ghiaia;
- getto di sottofondazione non armata;
- esecuzioni di cassature per il getto dei calcestruzzi;
- esecuzione di getti in conglomerato cementizio per platea di fondazione, muri di elevazione e soletta carrala;
- esecuzione di paramenti in pietrame secondo le modalità sopradescritte e le tipologie di cui alla sezione 5;
- fornitura e posa guard rail tipo H3;
- reinterri con materiale terroso di risulta dagli scavi, pristino stato.

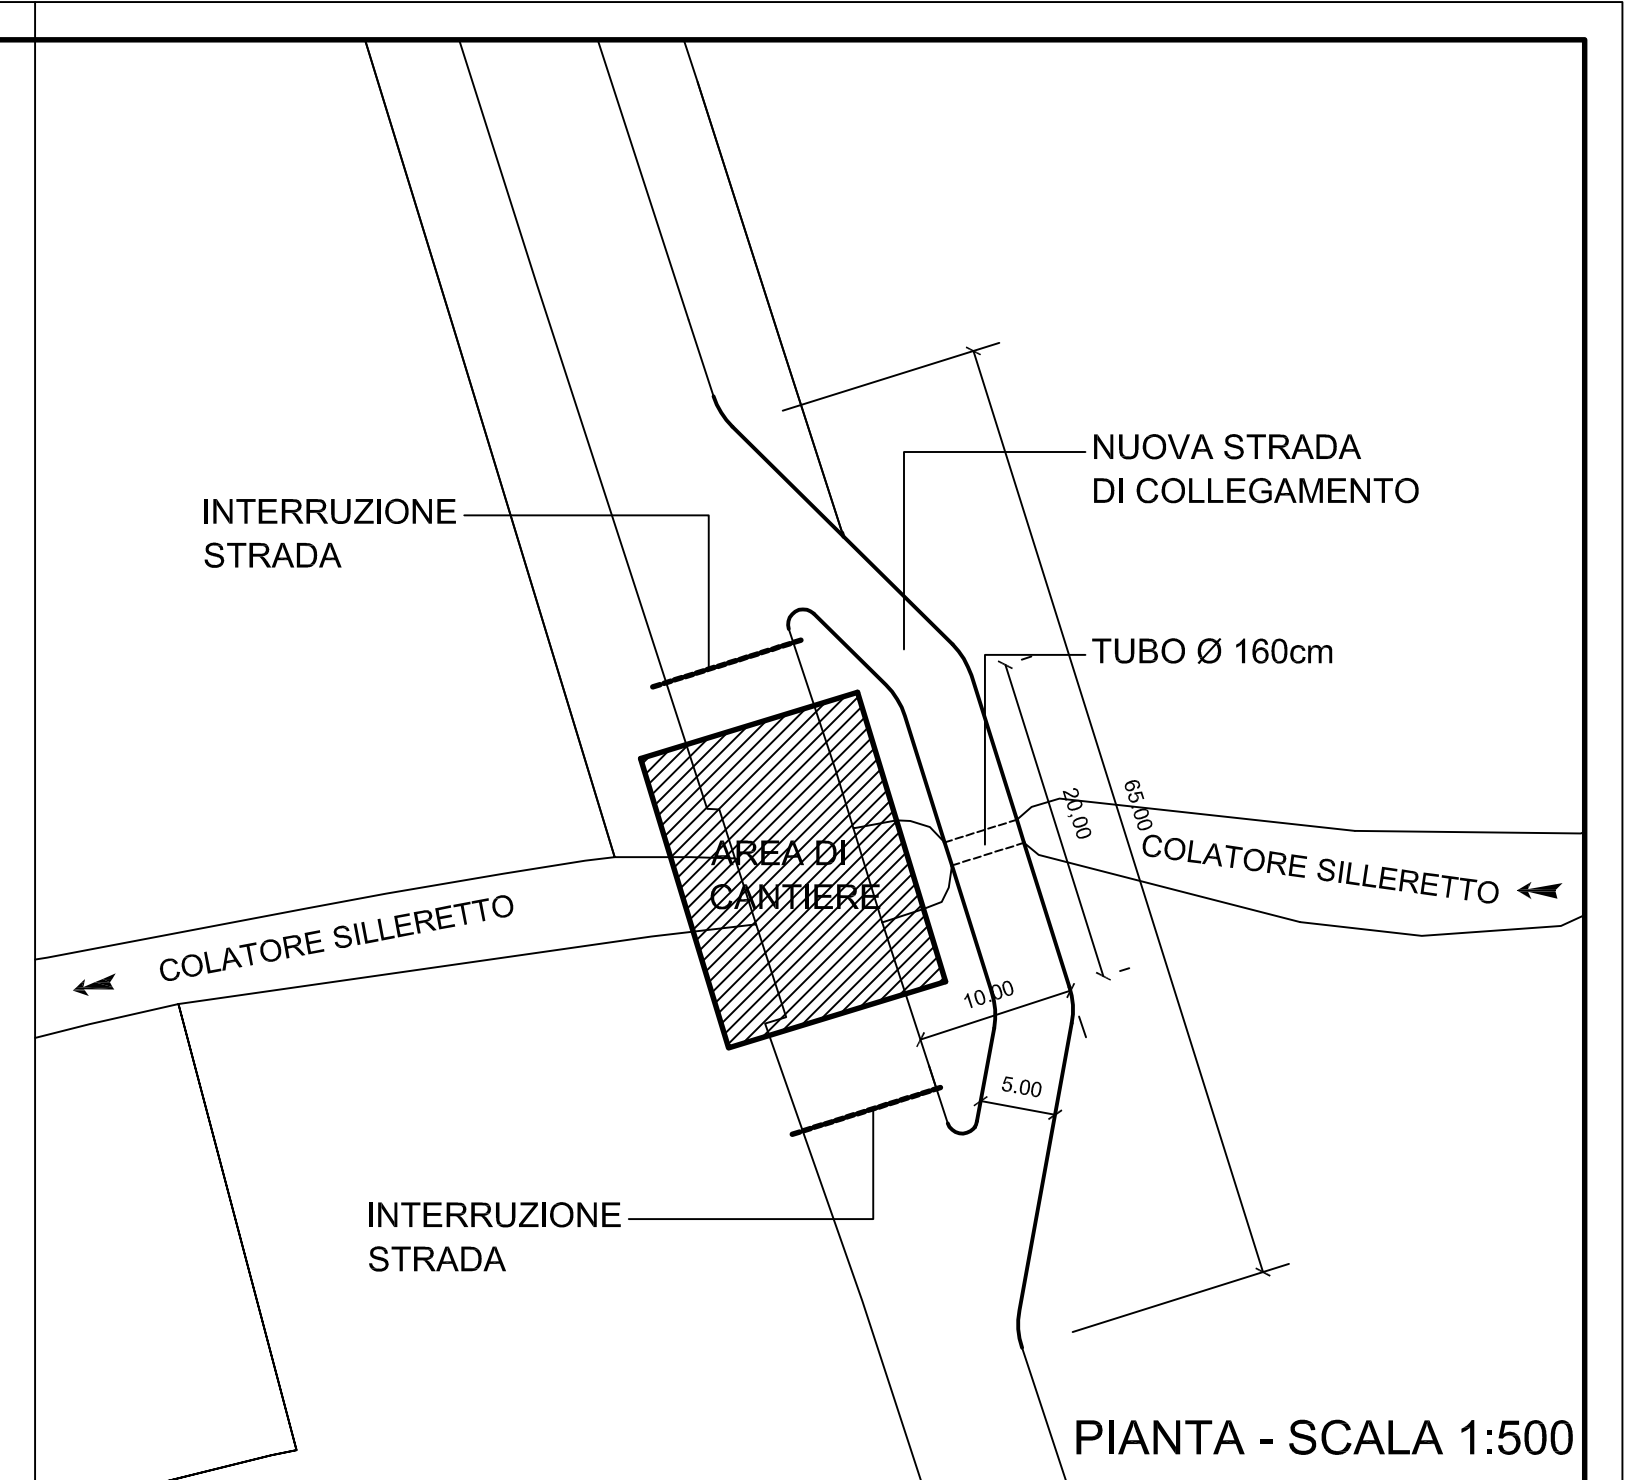

OPERE PROVVISORIALI di deviazione della strada per garantire la continuità di transito

Comprensiva di:

- ture in terra per la devizione delle acque;
- fornitura e posa di tubazione in pvc rigido diametro 100 cm lunghezza 6,00 m;
- movimentazione in ambito di cantiere, posa e compattazione di materiale terroso per la realizzazione delle rampe provvisorie;
- posa di geotessuto 200 g/mq larghezza 5,00 m;
- fornitura e posa di materie prima secondaria proveniente da cava;
- rimozione e ripristino dell'area a fine lavori



CONSORZIO BONIFICA MUZZA BASSA LODIGIANA

Lodi: Via Nino dall'Oro n° 4 - tel. 0371/420189 fax 0371/50393 - e-mail. cmuzza@muzza.it

REGIONE LOMBARDIA - Direzione Generale Sicurezza,
Protezione Civile e Immigrazione - Decreto n° 7448 del 28/07/2016

RIPRISTINI SPONDALI DEL COLATORE SILLARO CON
DEVIAZIONE PARZIALE DELLA PORTATA DEL COLATORE
STESSO IN CORSI D'ACQUA ESTERNI AL CENTRO ABITATO

PROGETTO ESECUTIVO

TAV.15 RIFACIMENTO PONTE STRADA VICINALE E
PONTE CANALE - PUNTO "E"
scala 1:500

Edizione
Settembre 2016

Il Presidente
Ettore Grecchi

Il Responsabile del Procedimento
dott. ing. Marco Chiesa

I Progettisti
dott. ing. Ettore Fanfanidott. arch. Fausto Cremascoli