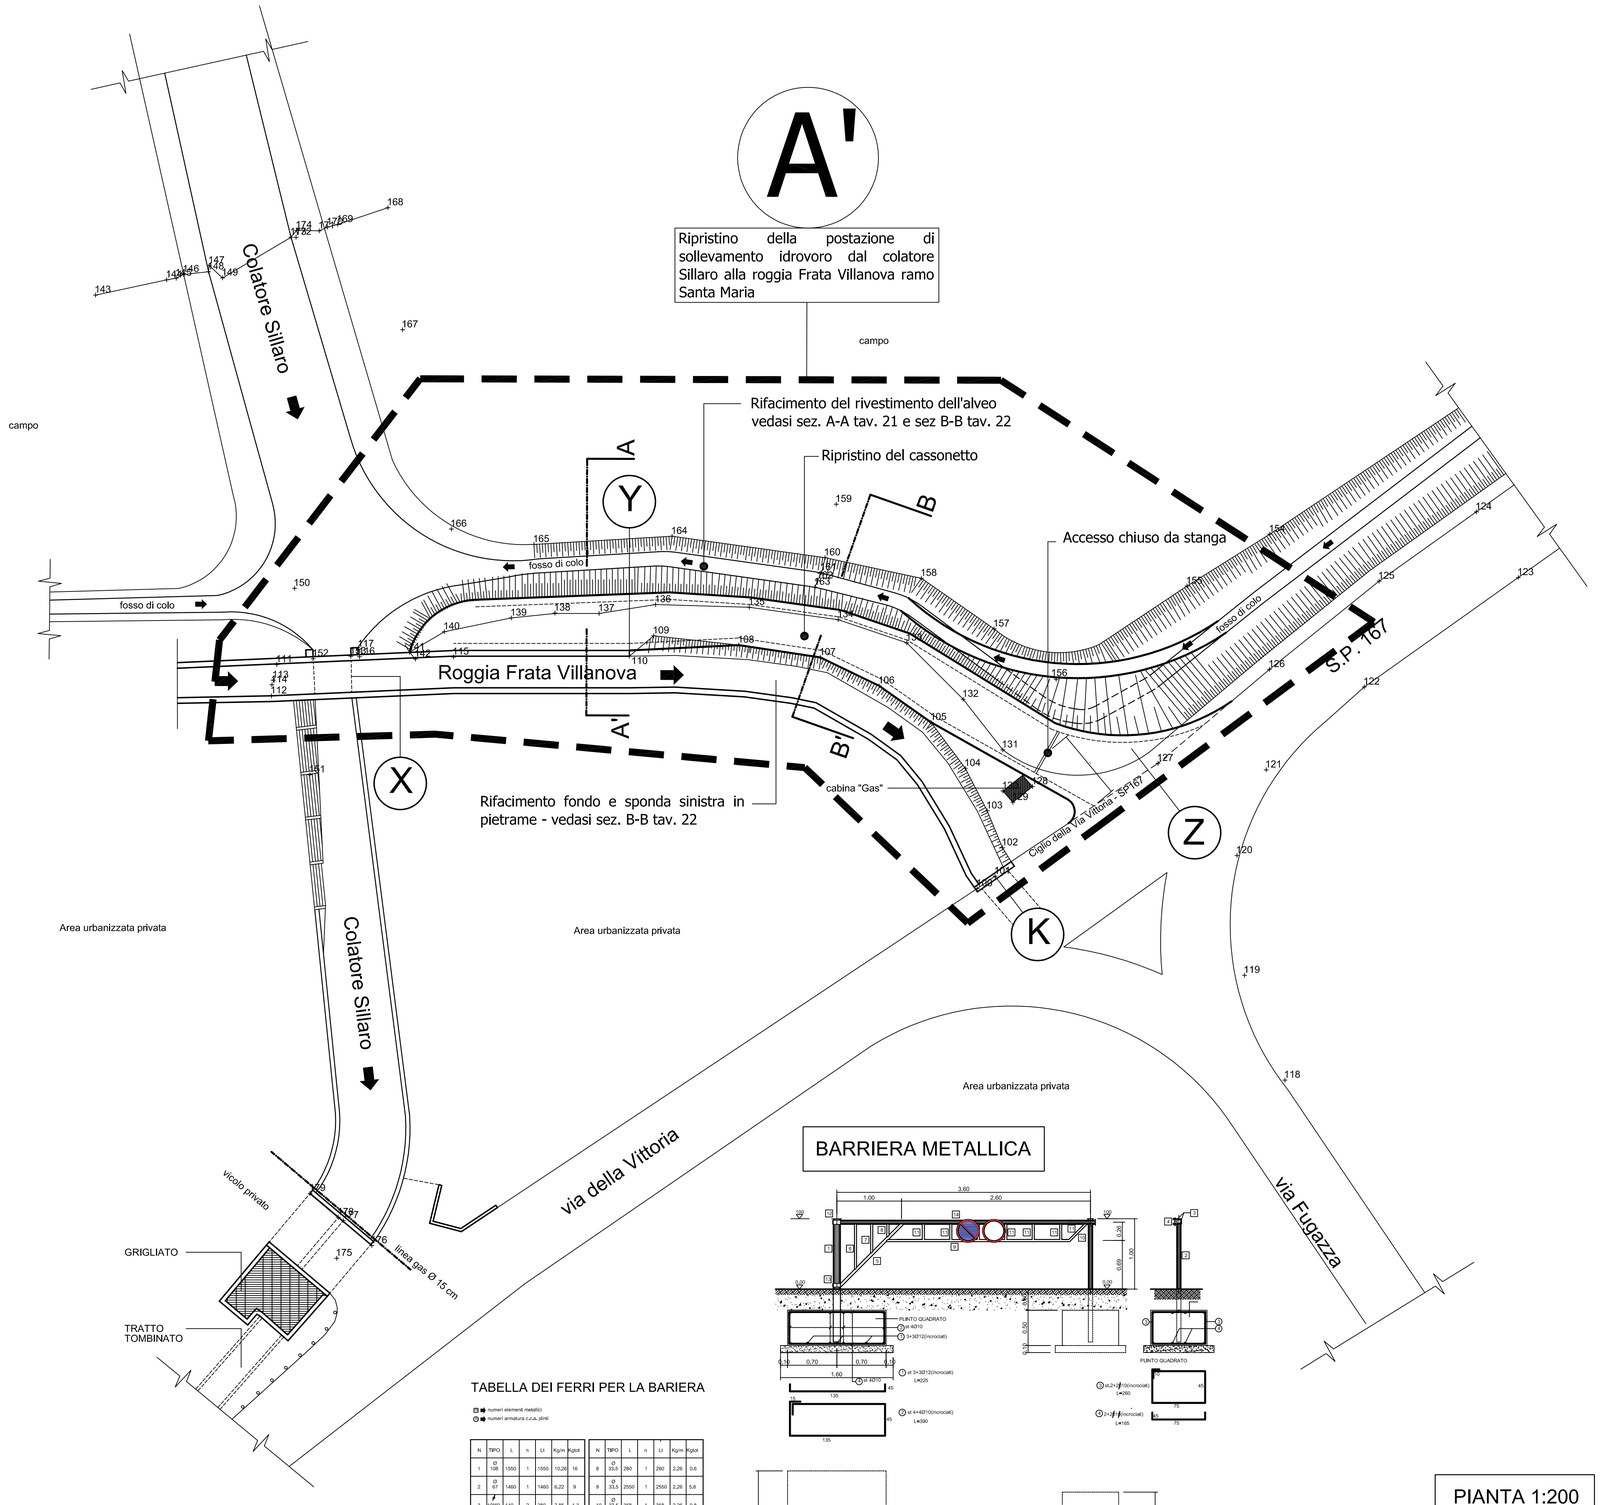

N	TIPO	L	n	Lt	Kg/m	Kg/pz
1	Ø 10/8	1550	1	1550	10,26	16
2	Ø 8/7	1460	1	1460	6,22	9
3	50*80	140	2	280	7,85	1,3
4	10*70	60	1	60	7,85	0,3
5	Ø 42,25	1282	1	1282	2,90	3,7
6	Ø 33,5	700	1	700	2,26	1,6
7	Ø 33,5	480	1	480	2,26	1,1

N	TIPO	L	n	Lt	Kg/m	Kg/pz
8	Ø 33,5	280	1	280	2,26	0,6
9	Ø 33,5	2550	1	2550	2,26	5,8
10	Ø 33,5	368	1	368	2,26	0,8
11	Ø 33,5	260	6	1560	2,26	3,5
12	Ø 121	80	1	80	14,3	1,1
13	Ø 121	60	1	60	14,3	0,9
14	Ø 87	3610	1	3610	4,22	22,5

Lavorazioni previste nella voce a "CORPO"riguardante l'area A'

-Predisposizione dell'accesso provvisorio e delle aree direttamente ed indirettamente interessate dai lavori al fine di determinare le condizioni ottimali per il cantiere.

-Esecuzione delle opere provvisorie di deviazione delle acque dalle aree delle lavorazioni con l'esecuzione di dreni, by-pass, ture, arginature e quant'altro necessario, compreso un eventuale istallazione di impianto di pompaggio, compreso il pristino stato a lavori ultimati.

-Ripristino dell'argine di sponda sinistra del canale Frata (tratto X-Z) con rimozione e smaltimento a discarica autorizzata delle ceppaie in esso presenti, asportazione e conferimento a discarica autorizzata delle parti di rilevato composte da materiale non idoneo (m3120,00 terre contenenti materiale vegetale) fornitura in opera di materiale terroso di idonea quantità(m3 285,00) e qualità per la ricostituzione delle sagome originarie secondo le geometrie indicate. Ricostituzione del passaggio di collegamento tra argine e sp 188 (punto Z).

-Ripristino del rivestimento dell'alveo del canale Frata con pietrame calcareo tipo "Rezzato" dello spessore continuo di m0,40 (m3 50,00complessivi, tratta Y-K sez.B-B' sviluppo m31,00).

-Ricostituzione del rivestimento dell'alveo del canaletto colatore limitrofo all'argine della roggia Frata, con pietrame calcareo tipo "Rezzato" dello spessore continuo di m0,40; sezione (1,40x2)+1,20 sviluppo di m 45,00.

-Ricostituzione della percorribilità arginale con rifacimento del cassonetto in mista naturale stabilizzata lungo tutto l'apice arginale dal ponte canale in sovrappasso al Sillero fino al collegamento con la sp188 (tratto X-Z lunghezza 54,00m)

-Ripristino conservativo del ponte canale e della parte canalizzata della roggia Frata (tratta Y-Y di tav 20 e sez. A-A' di tav 21) con chiusura delle lesioni ed ammaloramenti del paramento interno tramite riapplicazione di intonaco idrofugo sul fondo e pareti per uno sviluppo di 24,00.

-Interdizione dell'accesso con barriera metallica (da posizionare nel punto Z) eseguita in opera secondo materiali, geometrie e caratteristiche indicate alla tav.20.

-pristino stato dei luoghi, rimozione delle opere provvisorie e di ogni materiale riconducibile direttamente ed indirettamente alle lavorazioni eseguite

CONSORZIO BONIFICA MUZZA BASSA LODIGIANA
Lodi: Via Nino dall'Oro n° 4 - tel. 0371/420189 fax 0371/50393 - e-mail. cmuzza@muzza.it

REGIONE LOMBARDIA - Direzione Generale Sicurezza, Protezione Civile e Immigrazione - Decreto n° 7448 del 28/07/2016

RIPRISTINI SPONDALI DEL COLATORE SILLARO CON DEVIAZIONE PARZIALE DELLA PORTATA DEL COLATORE STESSO IN CORSI D'ACQUA ESTERNI AL CENTRO ABITATO

PROGETTO ESECUTIVO

TAV.20 RIPRISTINO POSTAZIONE DI SOLLEVAMENTO IDROVORO DAL COLATORE SILLARO ALLA ROGGIA FRATA VILLANOVA RAMO S.MARIA PIANTA scala1:200

Edizione
Settembre 2016

Il Presidente
Ettore Grecchi

Il Responsabile del Procedimento
dott. ing. Marco Chiesa

I Progettisti
dott. ing. Ettore Fanfani - dott. arch. Fausto Cremascoli