




Sezione 01 - Monte ponte canale
Sviluppo 60,00 m - Sponda sinistra

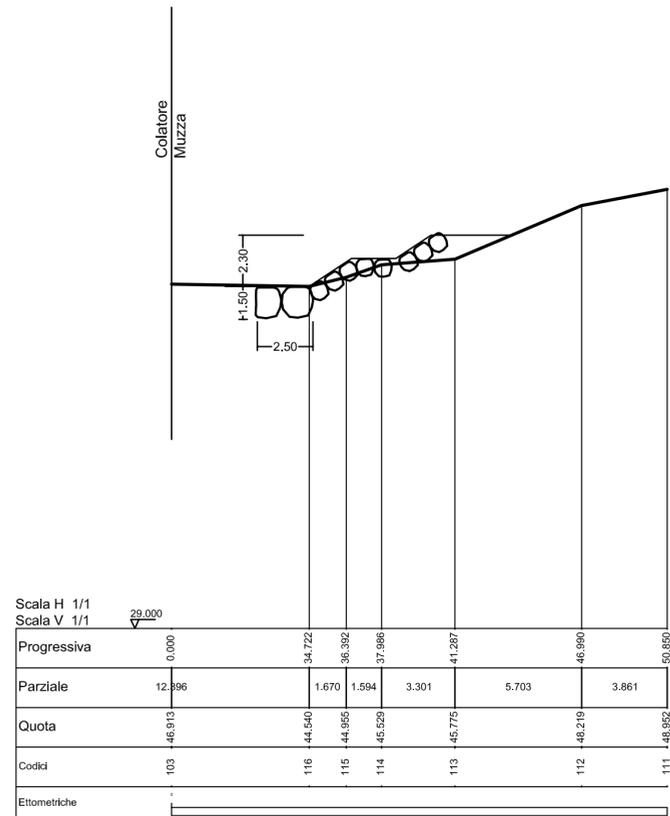

Sezione 02 - Valle ponte canale
Sviluppo 70,00 m - Sponda sinistra e destra

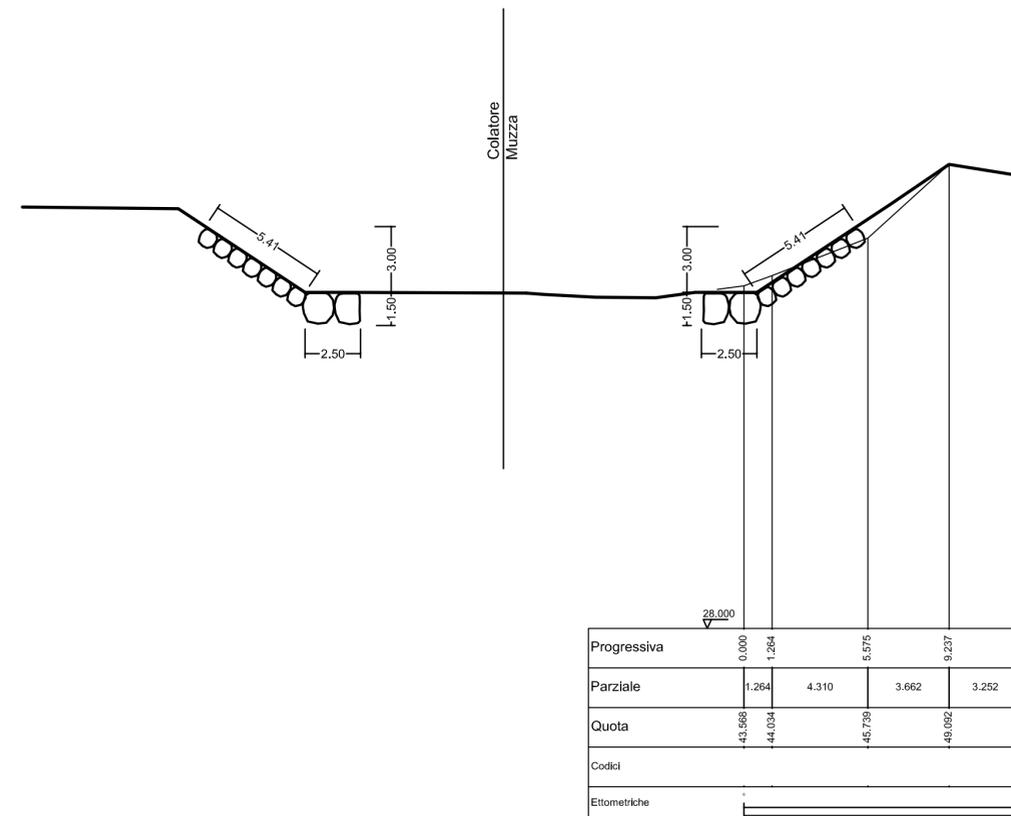

Sezione 03 - Punto B
Sviluppo 50,00 m - Sponda sinistra

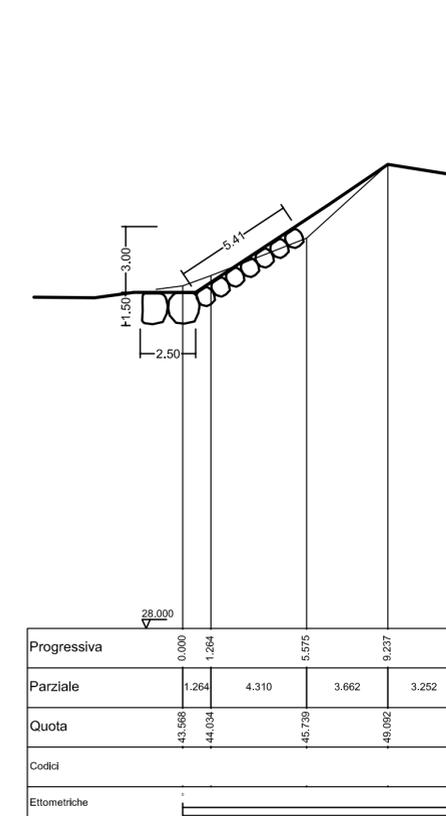

CONSORZIO BONIFICA MUZZA BASSA LODIGIANA

REGIONE LOMBARDIA - Direzione Generale Sicurezza,
Protezione Civile e Immigrazione - Decreto n° 7448 del 28/07/2016

RIPRISTINO FUNZIONALITA' DELL'ALVEO DEL COLATORE MUZZA
CON CONSOLIDAMENTO SPONDALE

PROGETTO ESECUTIVO

TAV .06 SEZIONI TRASVERSALI STATO DI PROGETTO

Scala 1:200

Edizione
Settembre 2016

Il Presidente
Ettore Grecchi

Il Responsabile del Procedimento
dott. ing. Marco Chiesa

I Progettisti
dott. ing. Marco Chiesa - dott. ing. Giuseppe Meazza