
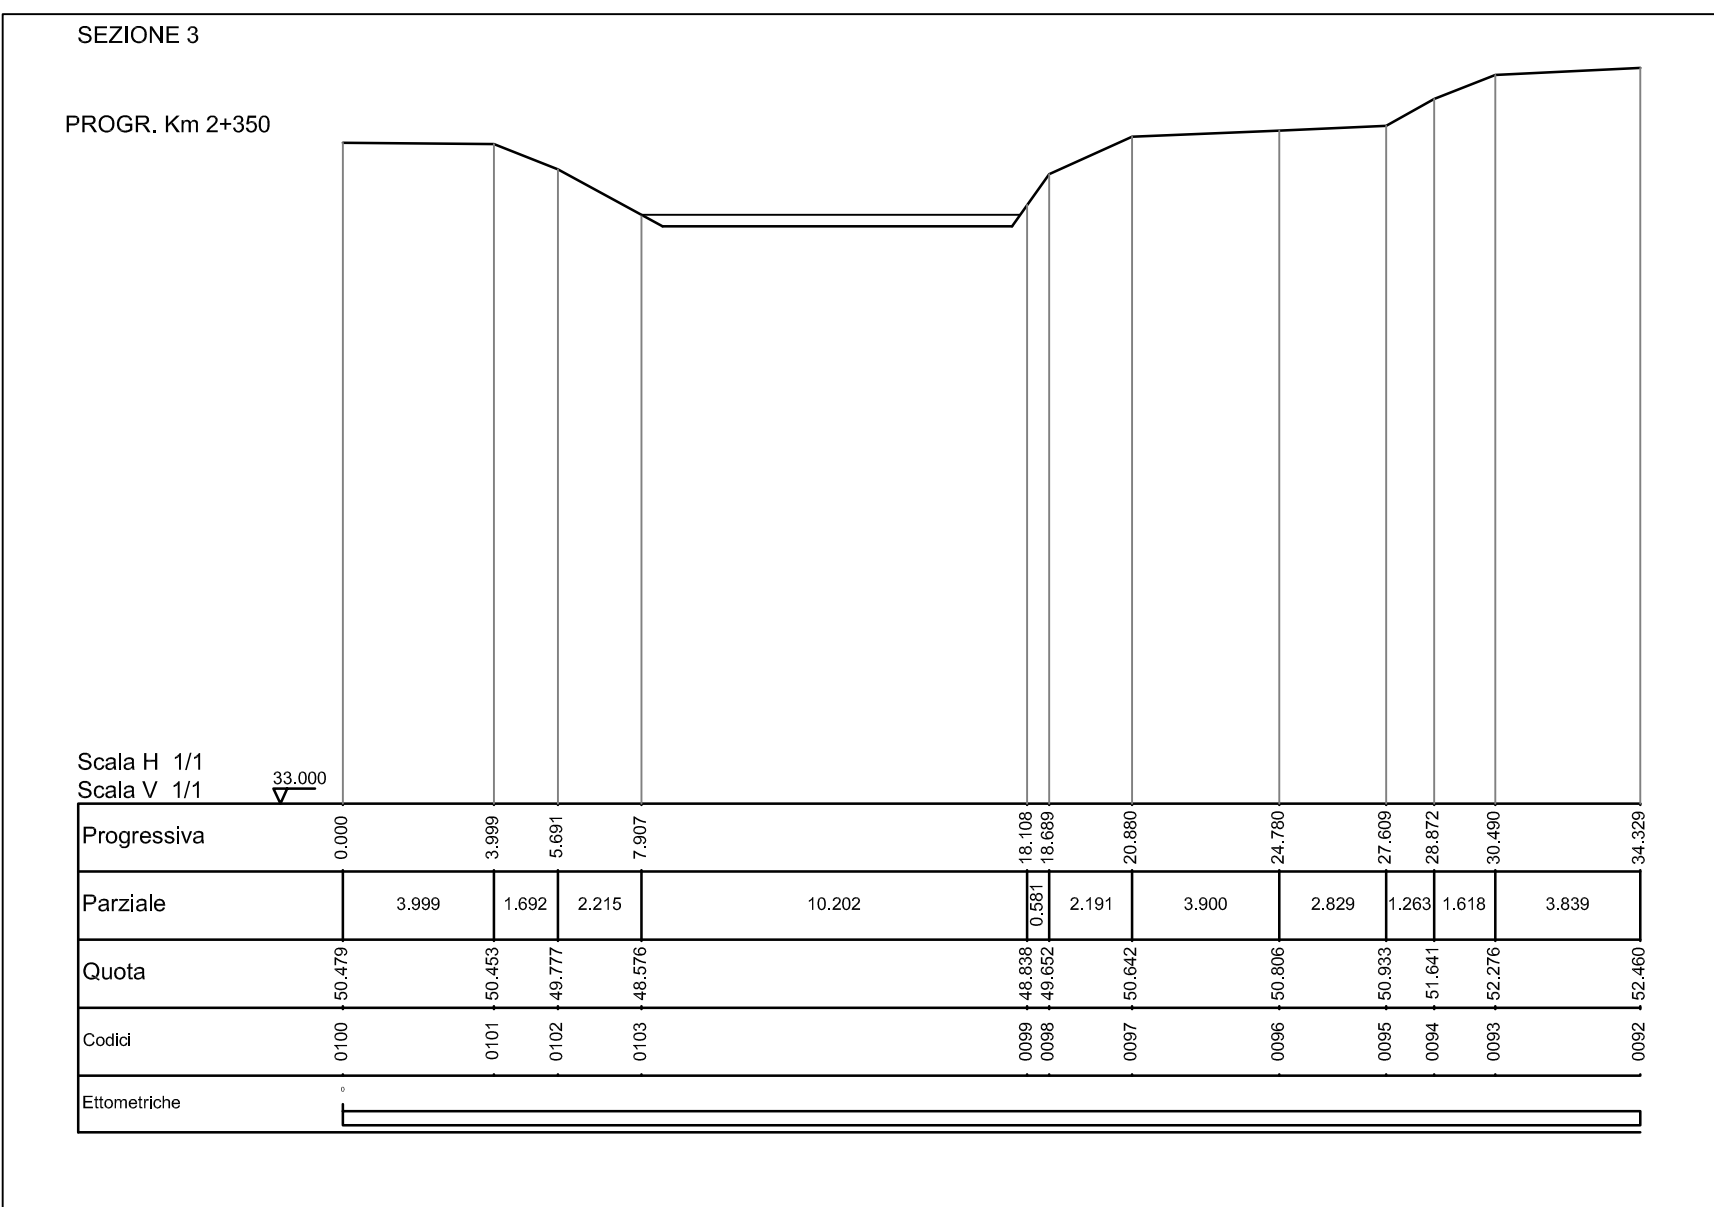
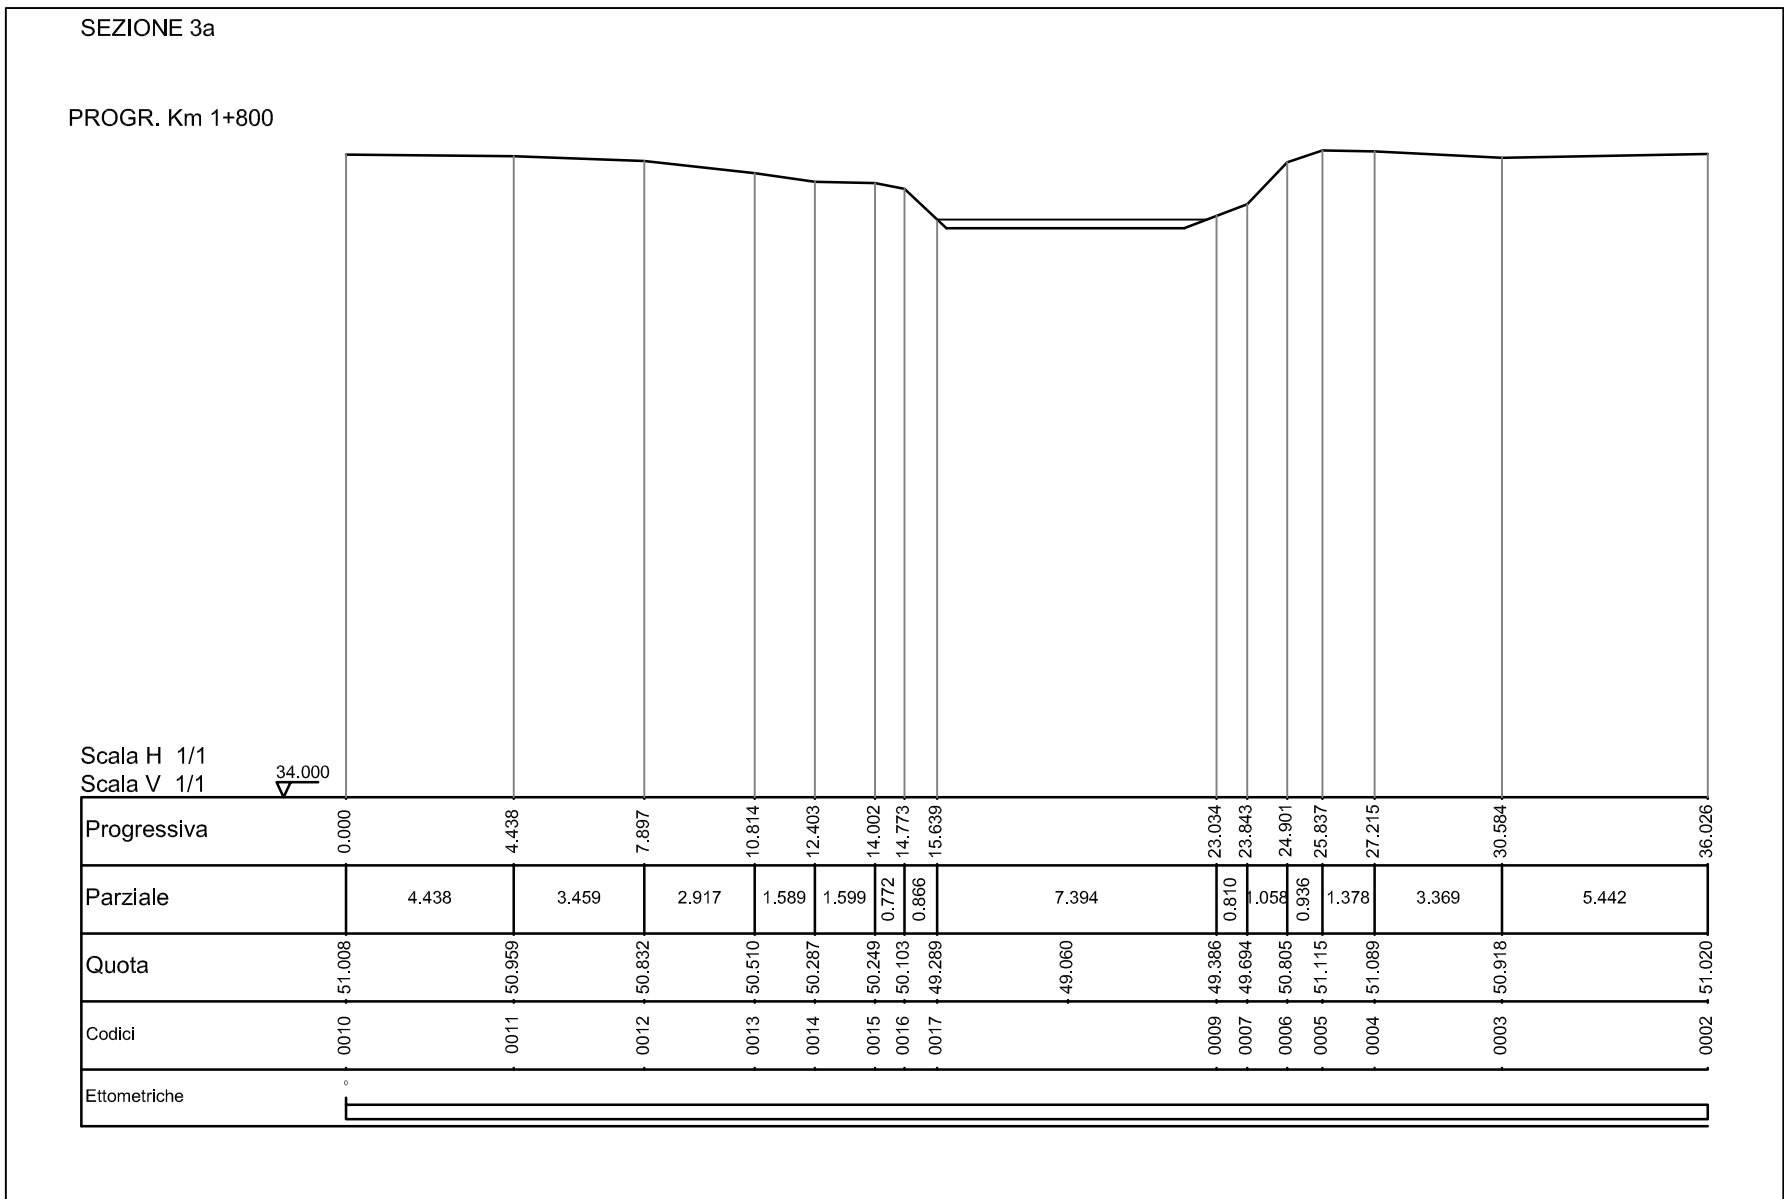
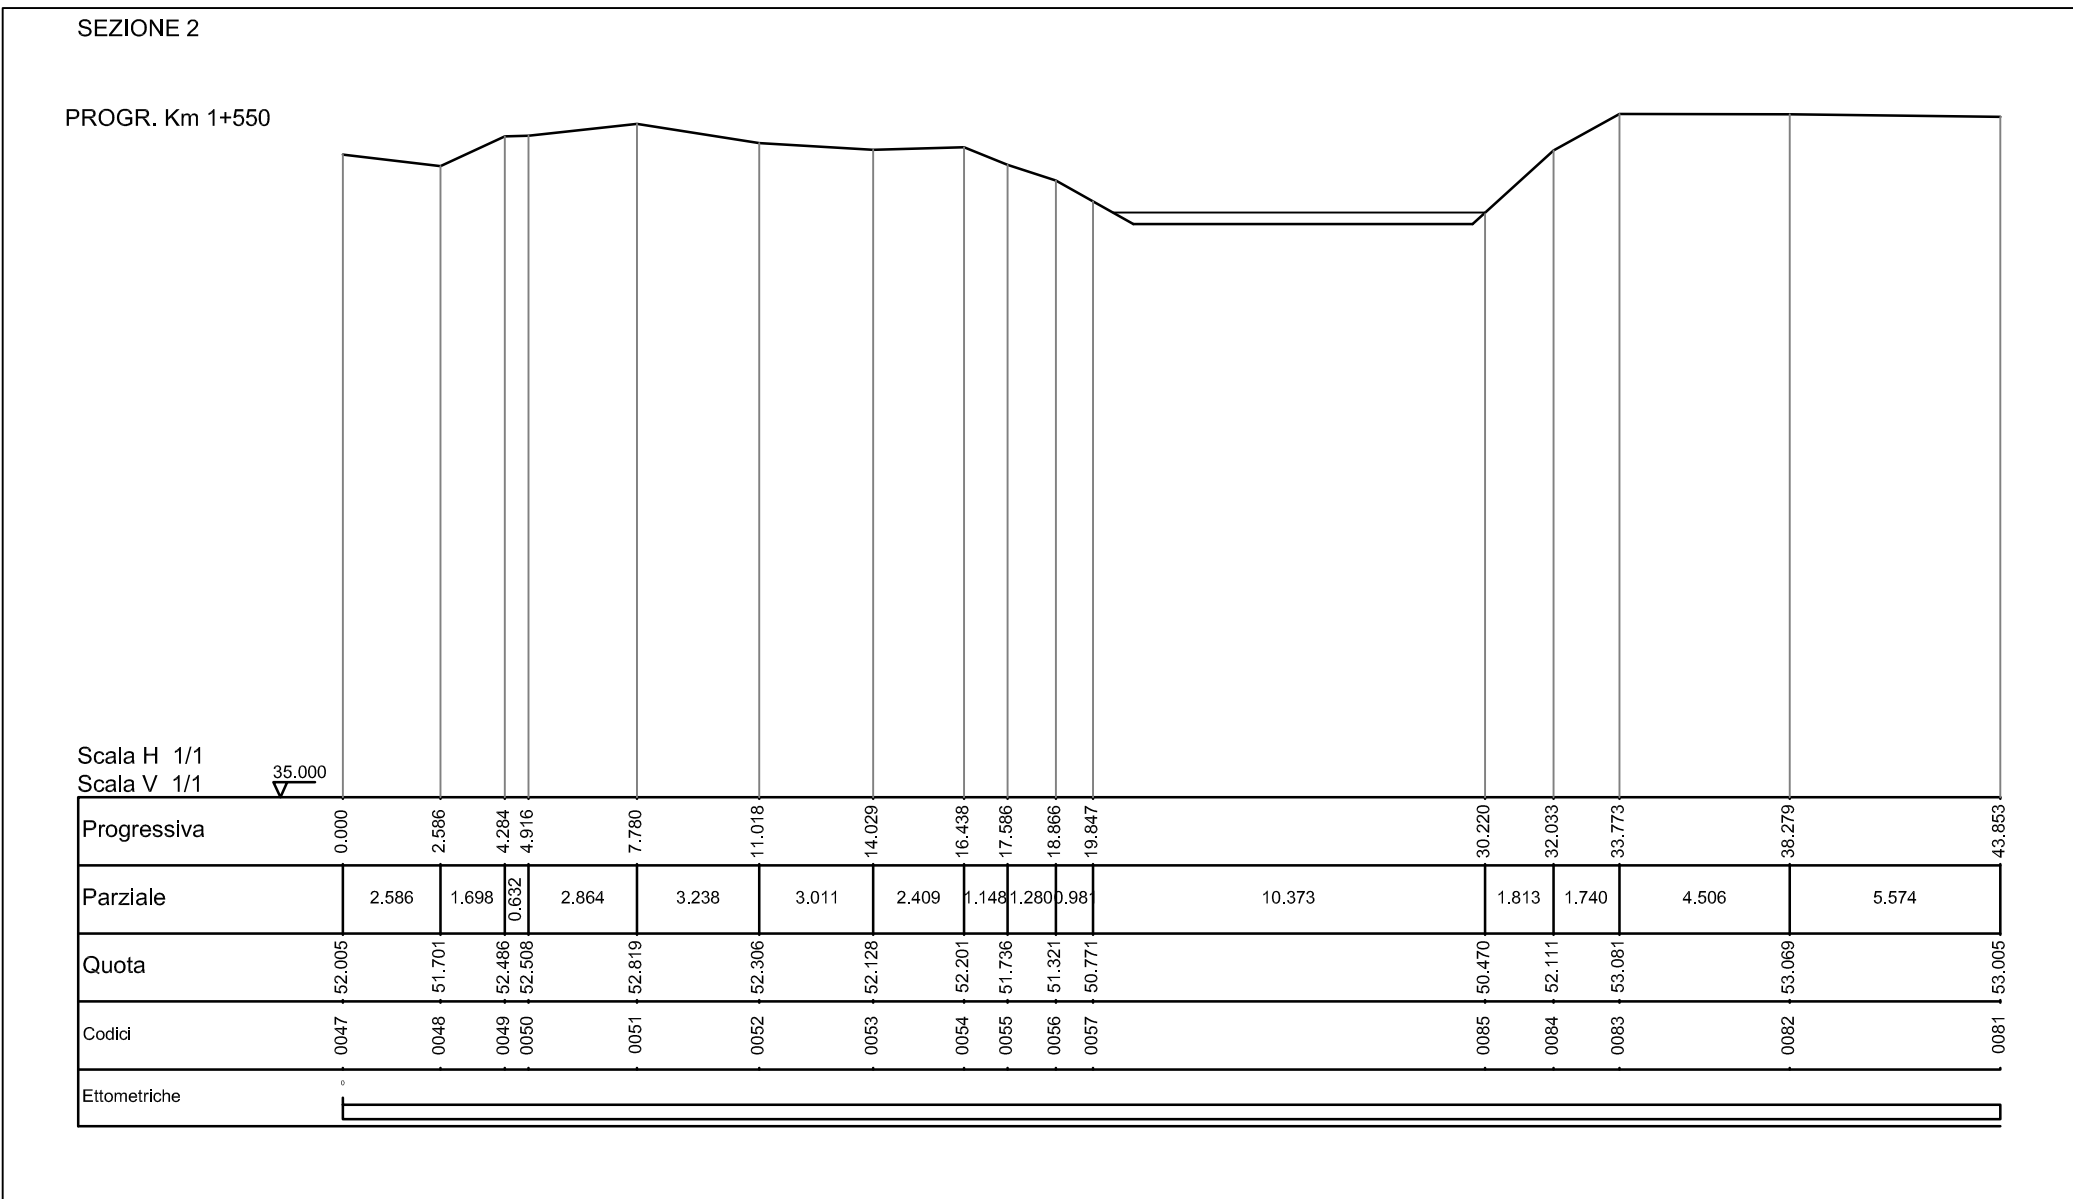
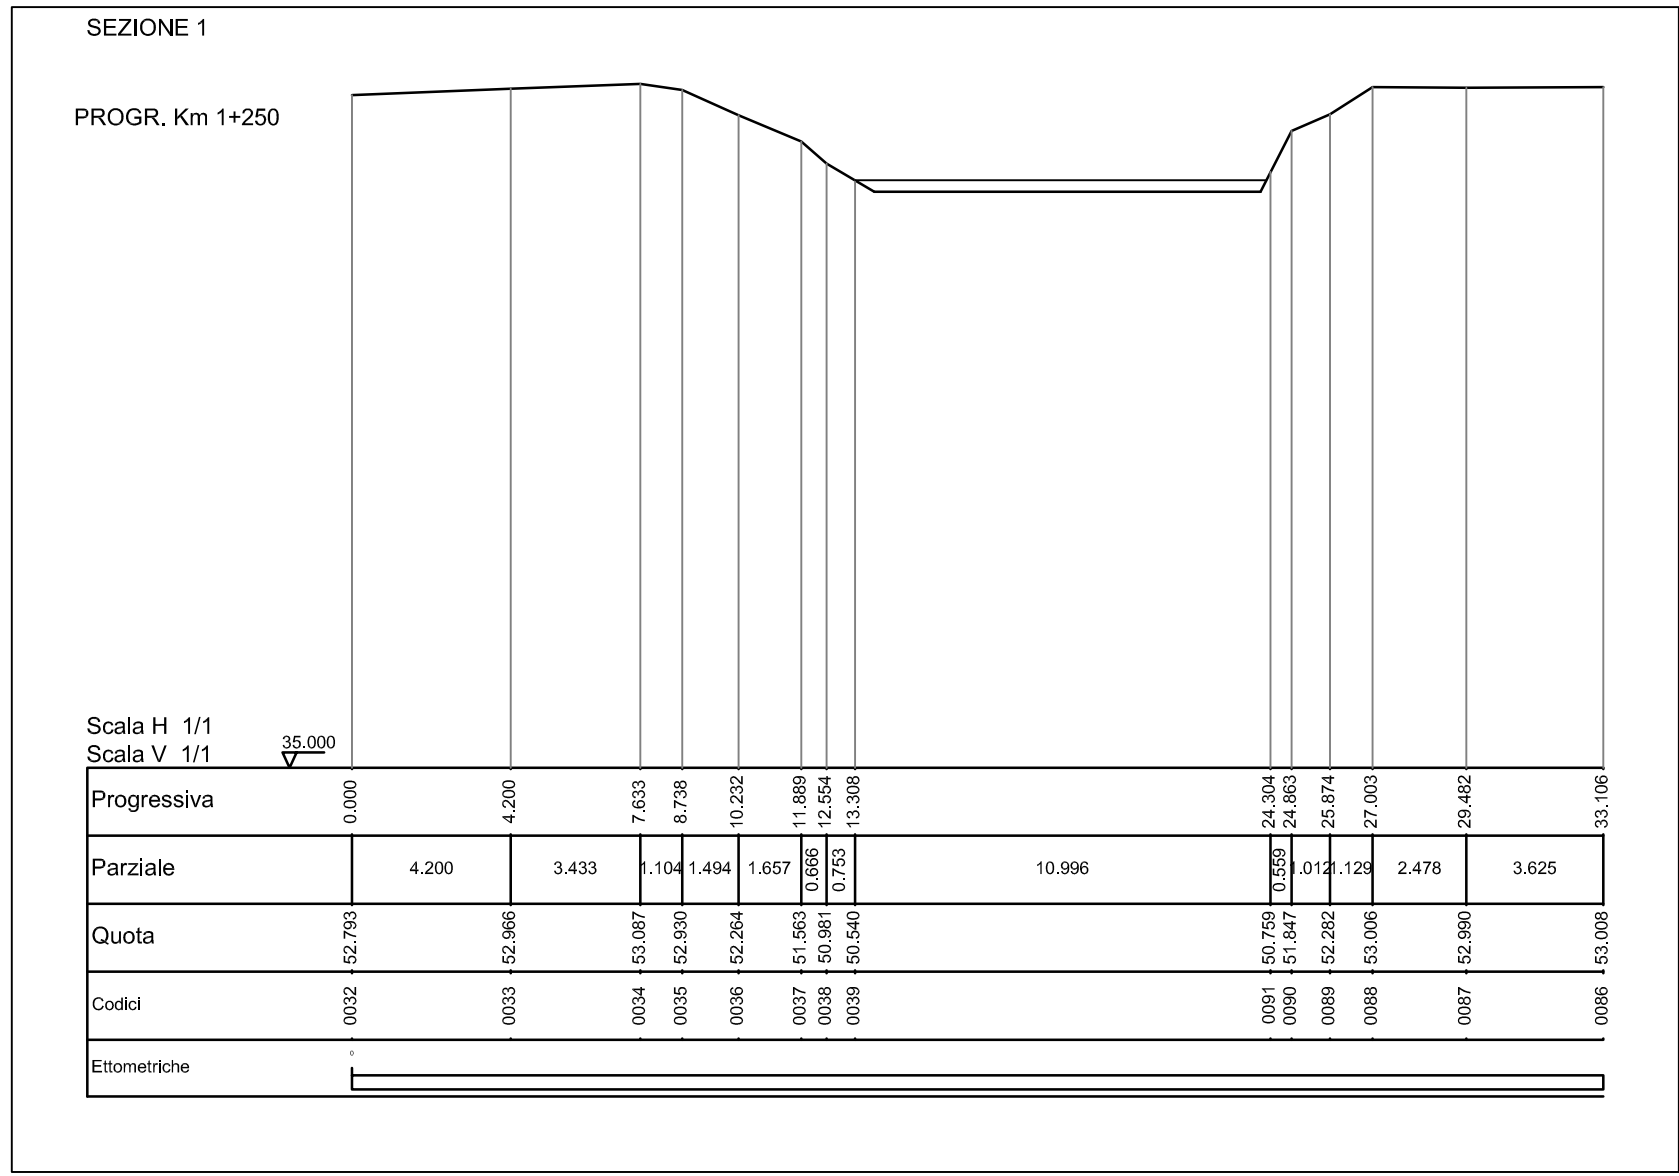


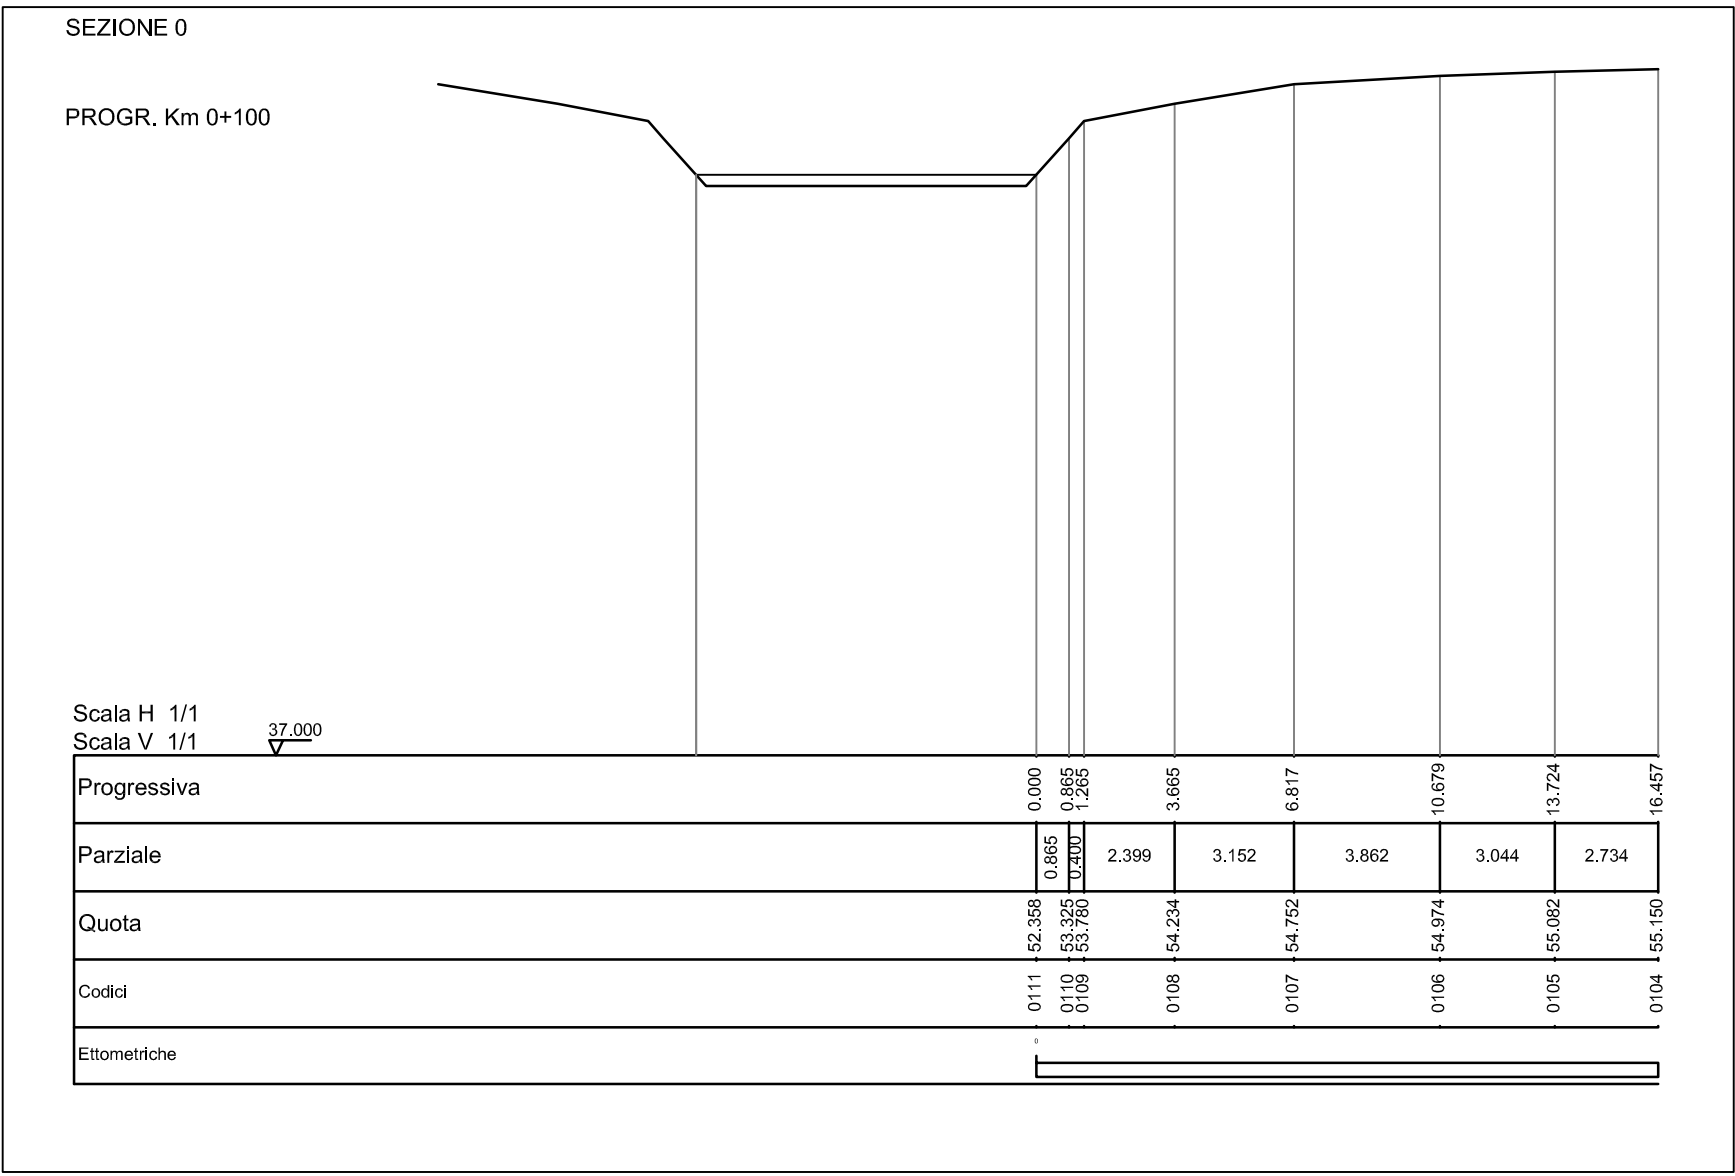

CONSORZIO BONIFICA MUZZA BASSA LODIGIANA

REGIONE LOMBARDIA - Direzione Generale Sicurezza,
Protezione Civile e Immigrazione - Decreto n° 7448 del 28/07/2016

RIPRISTINO FUNZIONALITA' DELL'ALVEO DEL COLATORE
BREMBIOLO CON CONSOLIDAMENTO SPONDALE

PROGETTO ESECUTIVO

TAV .04 RESTITUZIONE DELLE SEZIONI
TRASVERSALI DELLO STATO DI FATTO
Scala 1:200

Edizione
Settembre 2016

Il Presidente
Ettore Grecchi

Il Responsabile del Procedimento
dott. ing. Ettore Fanfani

I Progettisti
dott. ing. Ettore Fanfani - dott. ing. Andrea Mazzi