



Planimetria di inquadramento su base catastale

scala 1:2.000

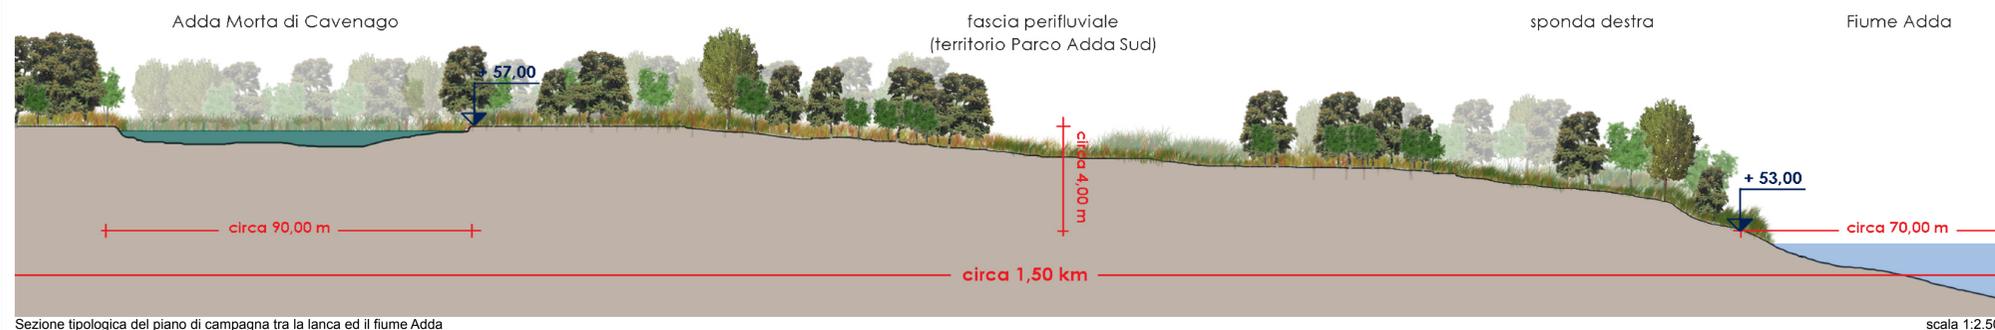

Sezione tipologica del piano di campagna tra la lanca ed il fiume Adda

scala 1:2.500

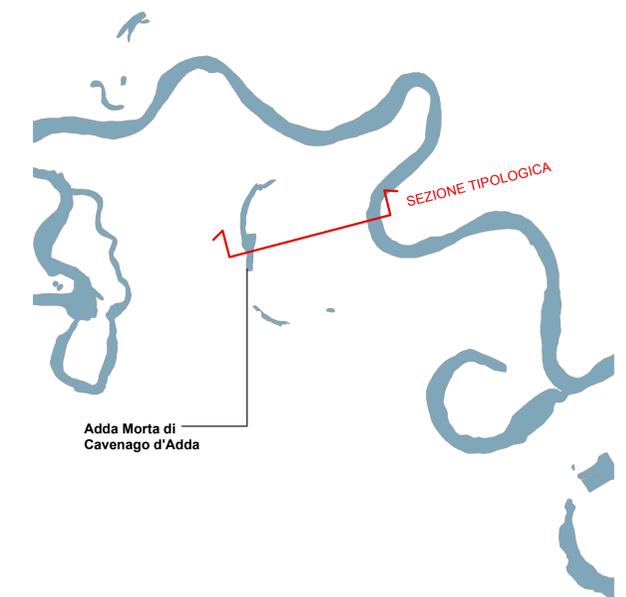

Andamento Fiume Adda - Lanca Adda Morta di Cavenago d'Adda

**Consorzio Bonifica
Muzza Bassa Lodigiana**
Via Nino Dall'Oro 4 - 26900 LODI - tel. 0371 - 420189 r.a. fax 0371 - 50393
 e-mail: cmuzza@muzza.it - pec: consorzio.muzza@pec.regione.lombardia.it



Regione Lombardia

Comuni di: **Cavenago d'Adda**

PROVINCIA DI LODI

Istanza: Convenzione per la progettazione e la realizzazione dell'intervento:

**IMMISSIONE IDRICA ALLA LANCA DI CAVENAGO D'ADDA SUL
FIUME ADDA IN PROVINCIA DI LODI.
CONDIZIONALITA' EX ANTE.**

tra Regione Lombardia, Direzione Generale Ambiente, Energia e
Sviluppo Sostenibile e Consorzio Bonifica Muzza Bassa Lodigiana

Progetti: Soprintendenza per i Beni Architettonici e Paesaggistici - Milano
Parco Adda Sud
Comune di Cavenago d'Adda

PROGETTO ESECUTIVO

TAV.02

PLANIMETRIA DI INQUADRAMENTO
TERRITORIALE SU BASE
CATATALE

Stato di fatto

Edizione
Settembre 2017

Il Responsabile del Procedimento
dott. ing. Marco Chiesa

Il Progettista
dott. ing. Ettore Fanfani; dott. ing. Marco Chiesa