


# BACINO 2-3B

Totale ha suolo urbanizzato: 619,12

Classe	Superficie (ha)
SERVIZI LIVELLO SOVRACOMUNALE	57,96
SERVIZI LIVELLO COMUNALE	110,91
RESIDENZA	263,83
USO PRODUTTIVO	119,71
USO COMMERCIALE	10,45
USO POLIFUNZIONALE	37,41
VERDE PRIVATO	13,82
TURISTICO RICETTIVE	5,05

Legenda:

- Confini comunali
- Servizi livello sovracomunale
- Servizi livello comunaleshp
- Residenza
- Uso produttivo
- Uso commerciale
- Verde privato
- Turistico ricettivo
- Uso polifunzionale
- Bacino 3a

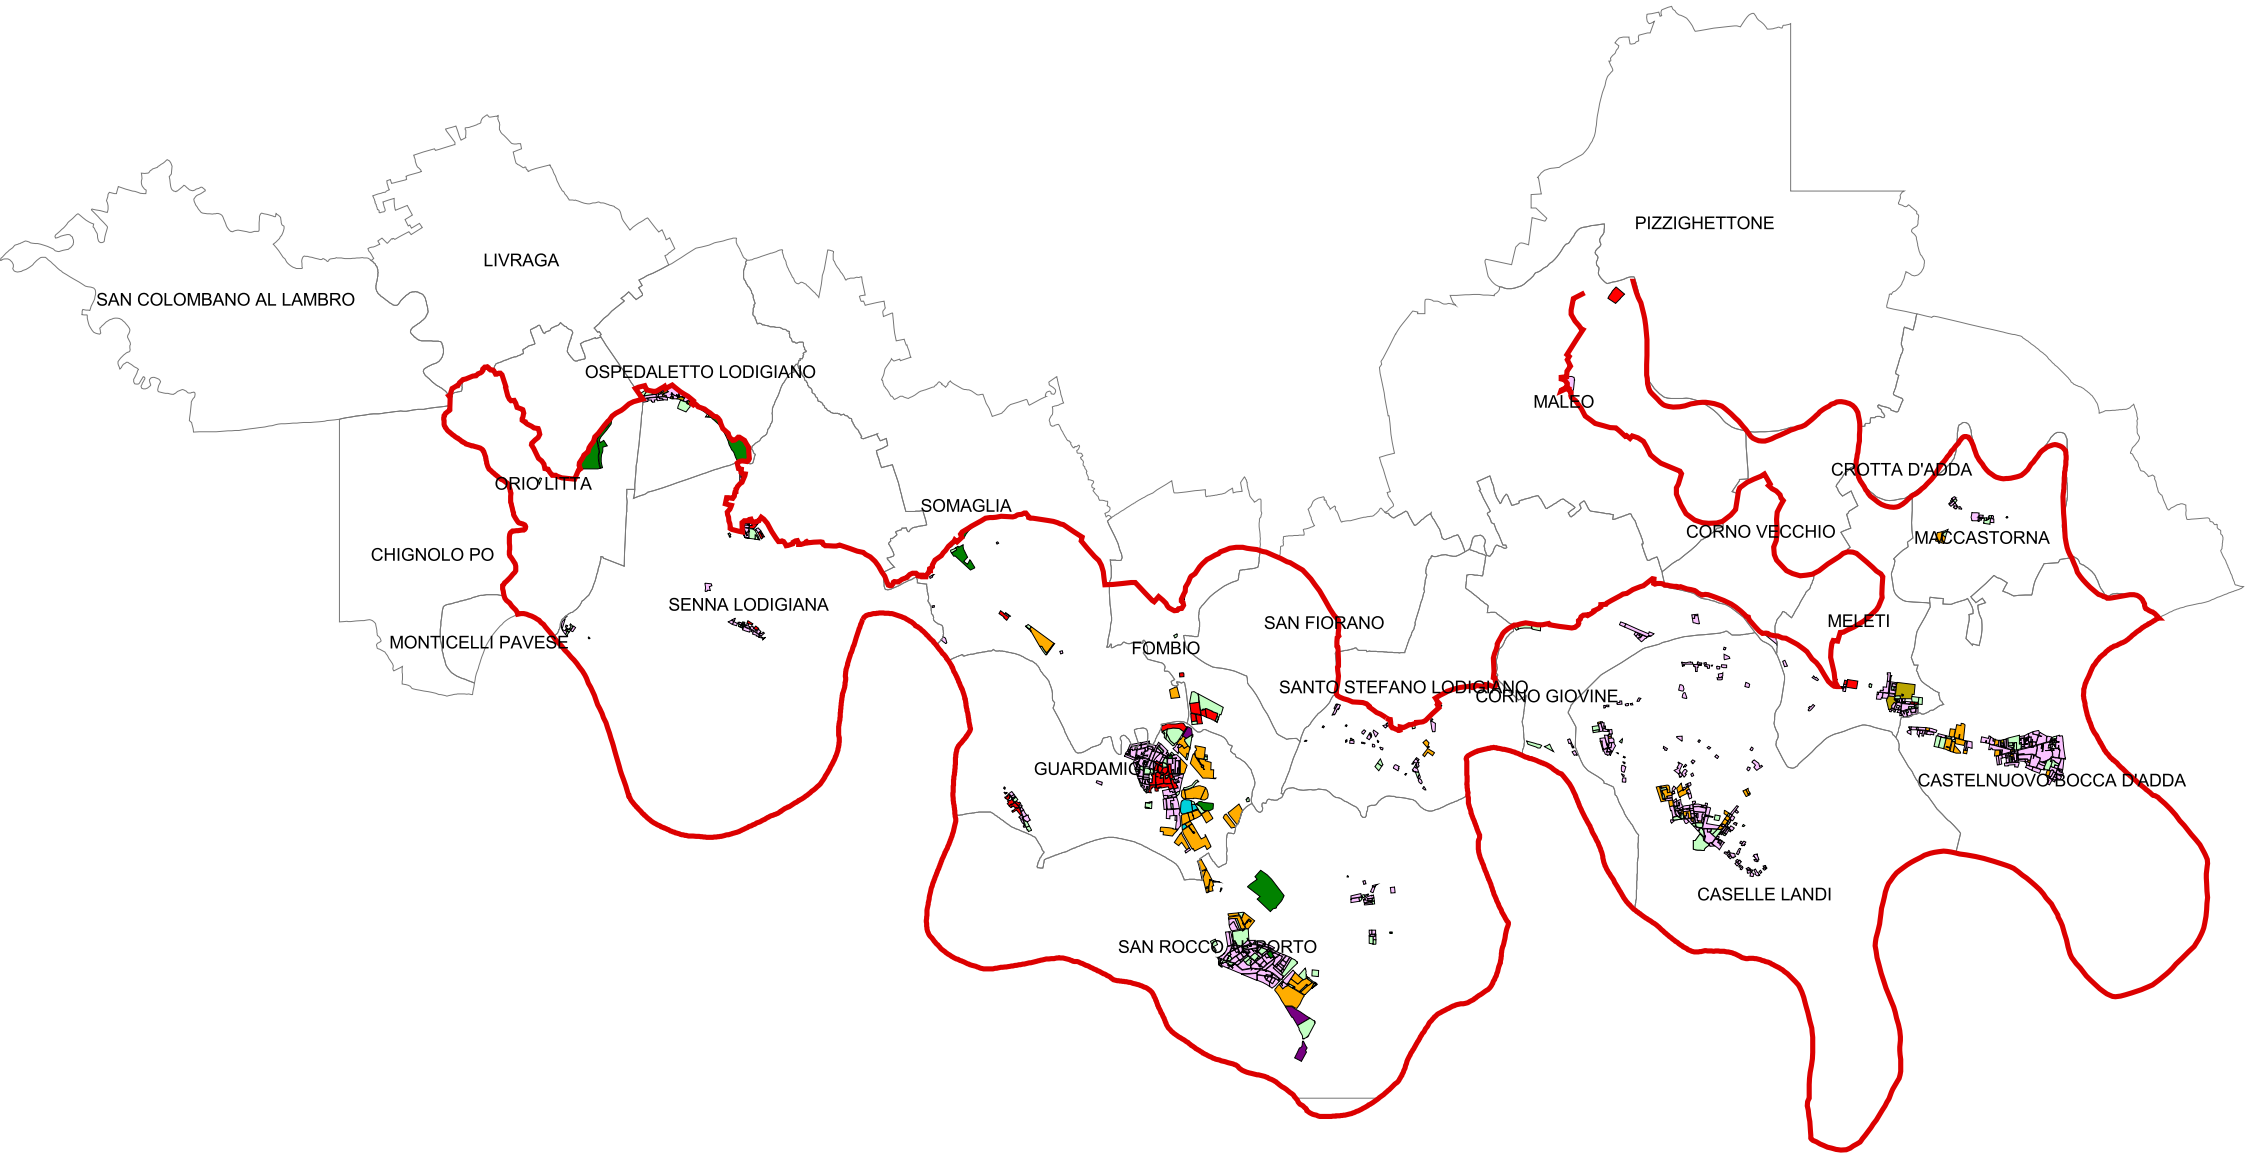

Planimetria del territorio

scala 1:125.000

Planimetria di riferimento

scala 1:500.000