


BACINO 3A

Totale ha suolo urbanizzato: 2.314,59

Classe	Superficie (ha)
SERVIZI LIVELLO SOVRACOMUNALE	168,14
SERVIZI LIVELLO COMUNALE	418,36
RESIDENZA	855,64
USO PRODUTTIVO	622,48
USO COMMERCIALE	10,23
USO POLIFUNZIONALE	239,74

Legenda:

- Confini comunali
- Servizi livello sovracomunale
- Servizi livello comunaleshp
- Residenza
- Uso produttivo
- Uso commerciale
- Uso polifunzionale
- Bacino 3a

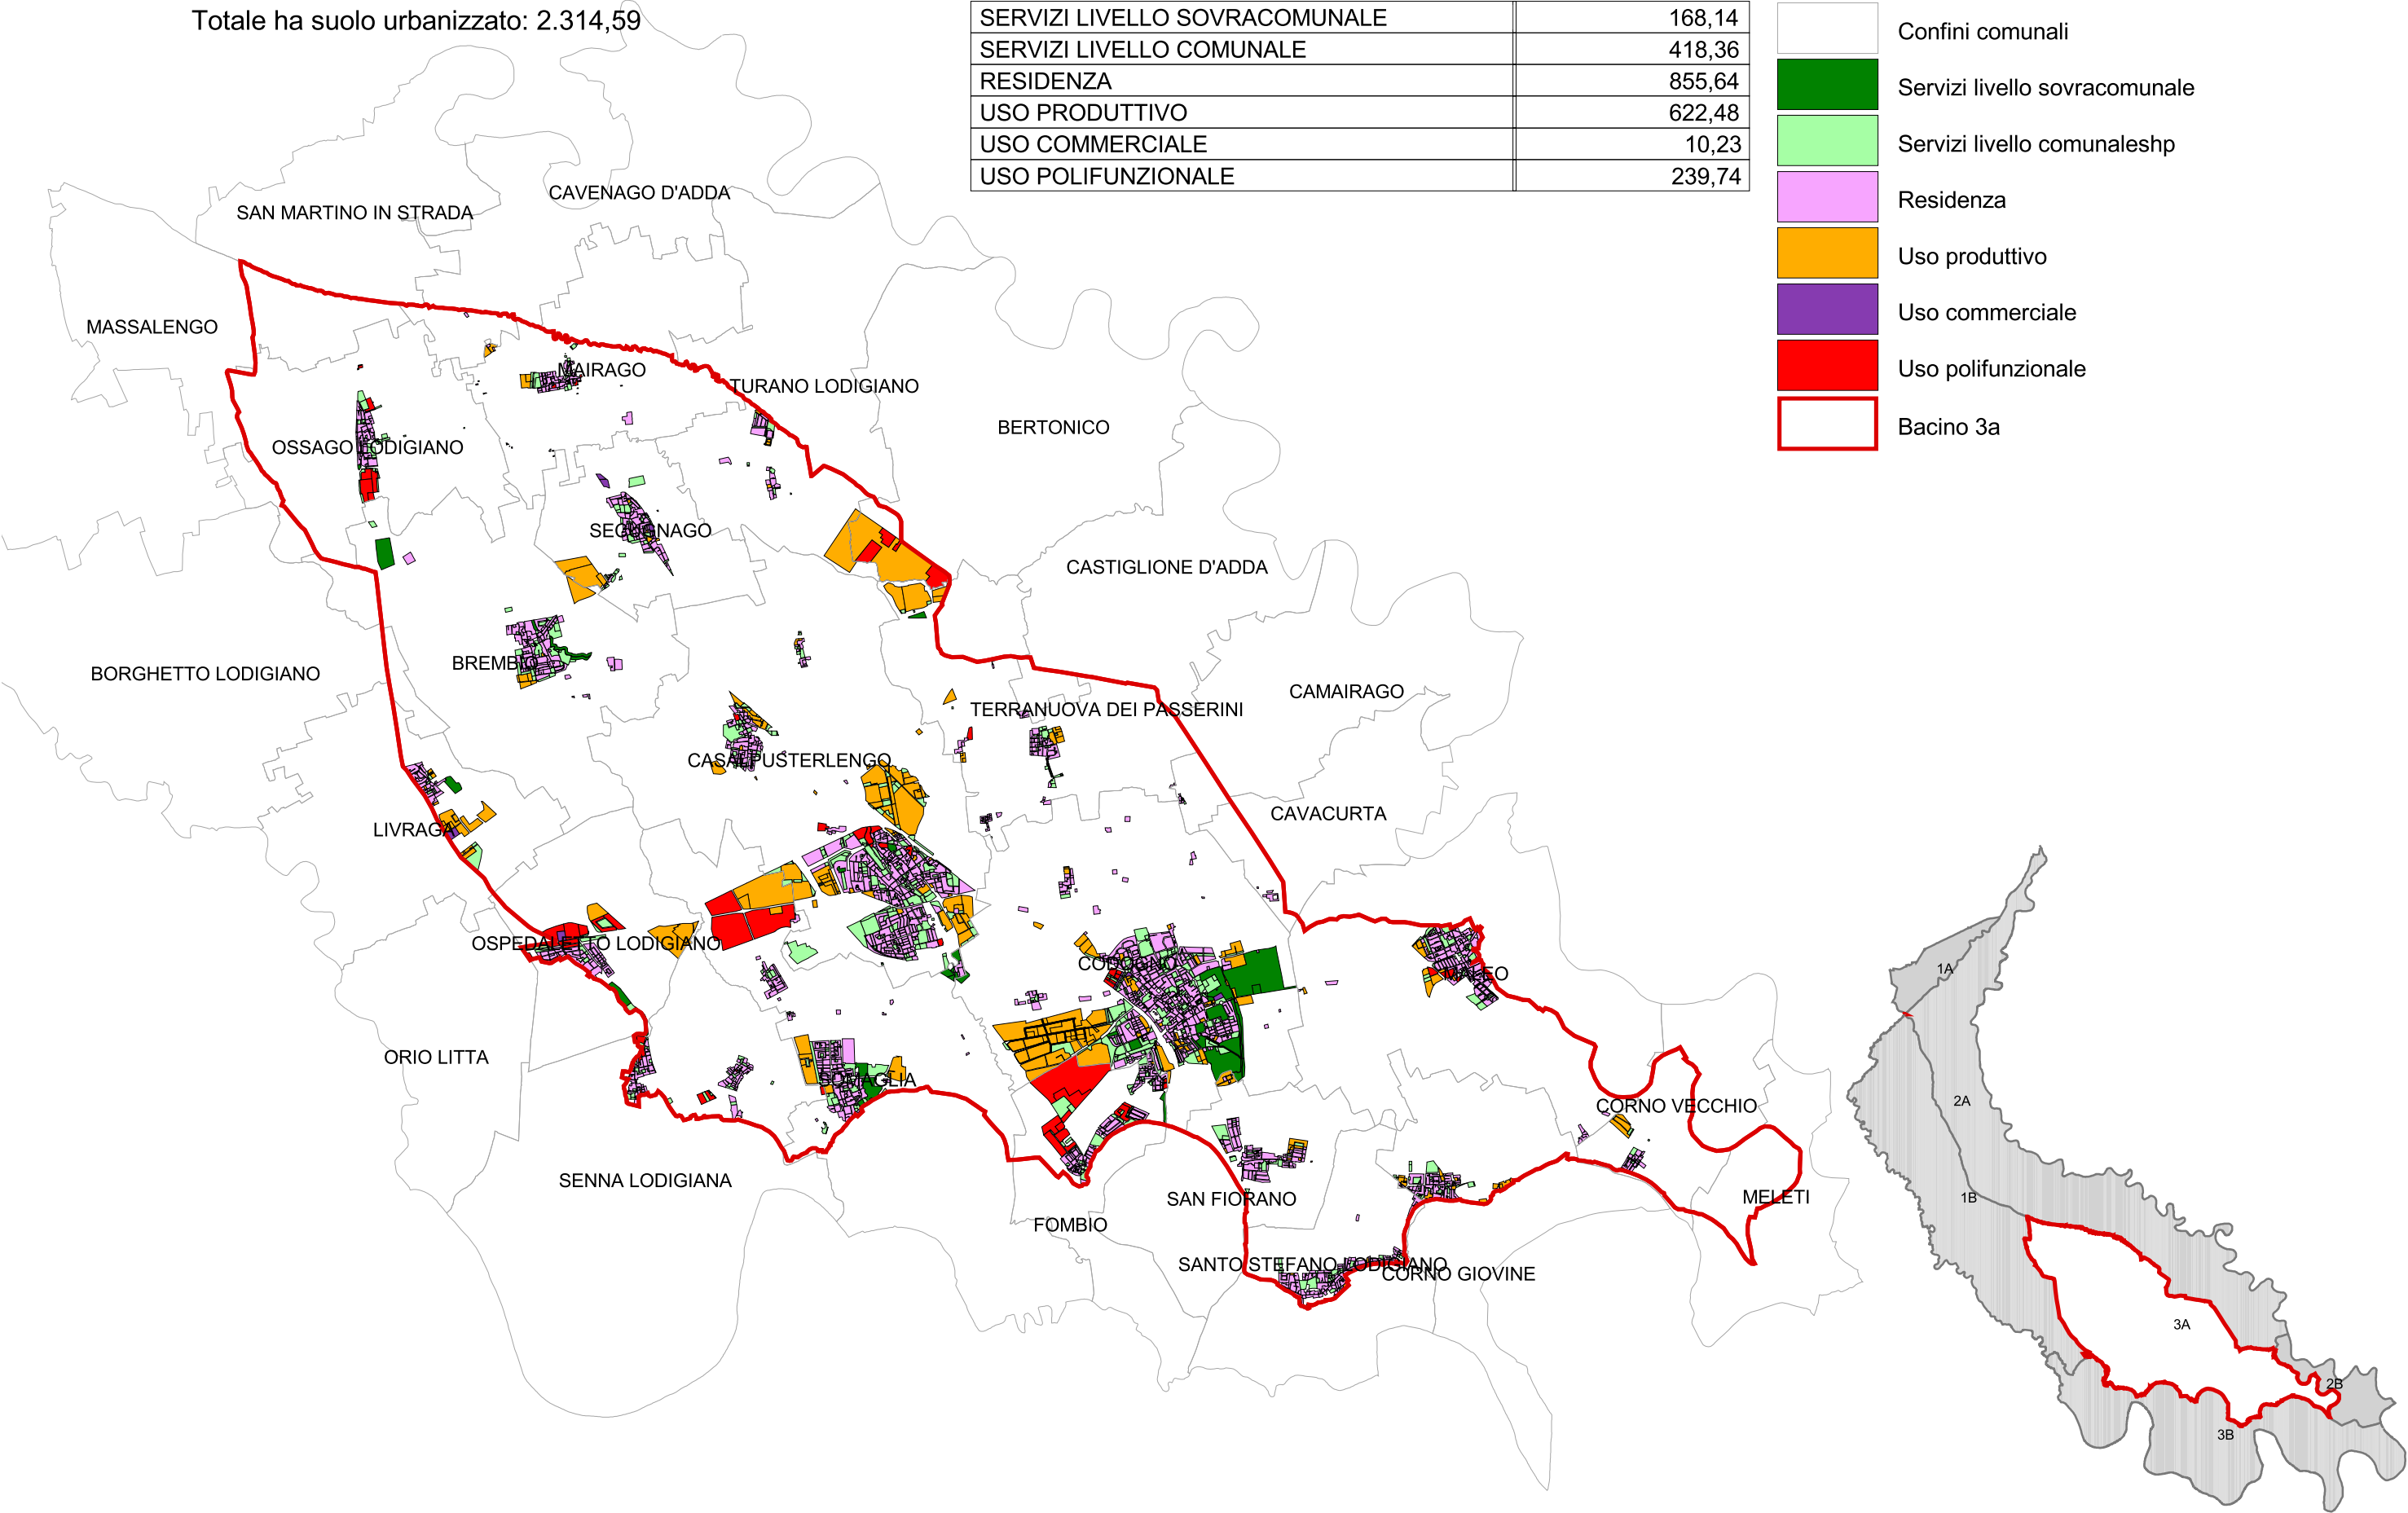

Planimetria del territorio

scala 1:200.000

Planimetria di riferimento

scala 1:500.000