

ALLEGATI CARTOGRAFICI



TAV.02 CARTA DEI CORPI IDRICI UTILIZZATI A FINI IRRIGUI
 La rete di adduzione, distribuzione e le opere di presa e regolazione

scala 1:50.000
 EDIZIONE: APRILE 2018

AUTORITA' PROPONENTE: Dott. Ing. Marco Chiesa
 AUTORITA' PROCEDENTE: Dott. Ing. Marco Chiesa
 AUTORITA' COMPETENTE VAS: Dott. Sergio Camilli

RAPPORTO PRELIMINARE DI SCOPING: 26 luglio 2017
 TAVOLI TECNICI IRRIGAZIONE E BONIFICA: 12 febbraio 2018
 DEPOSITO ATTI PRESSO UFFICI AUTORITA' PROCEDENTE: 16 aprile 2018
 Lodi, Via Nino Dall'Oro 4

PIANO COMPRESORIALE

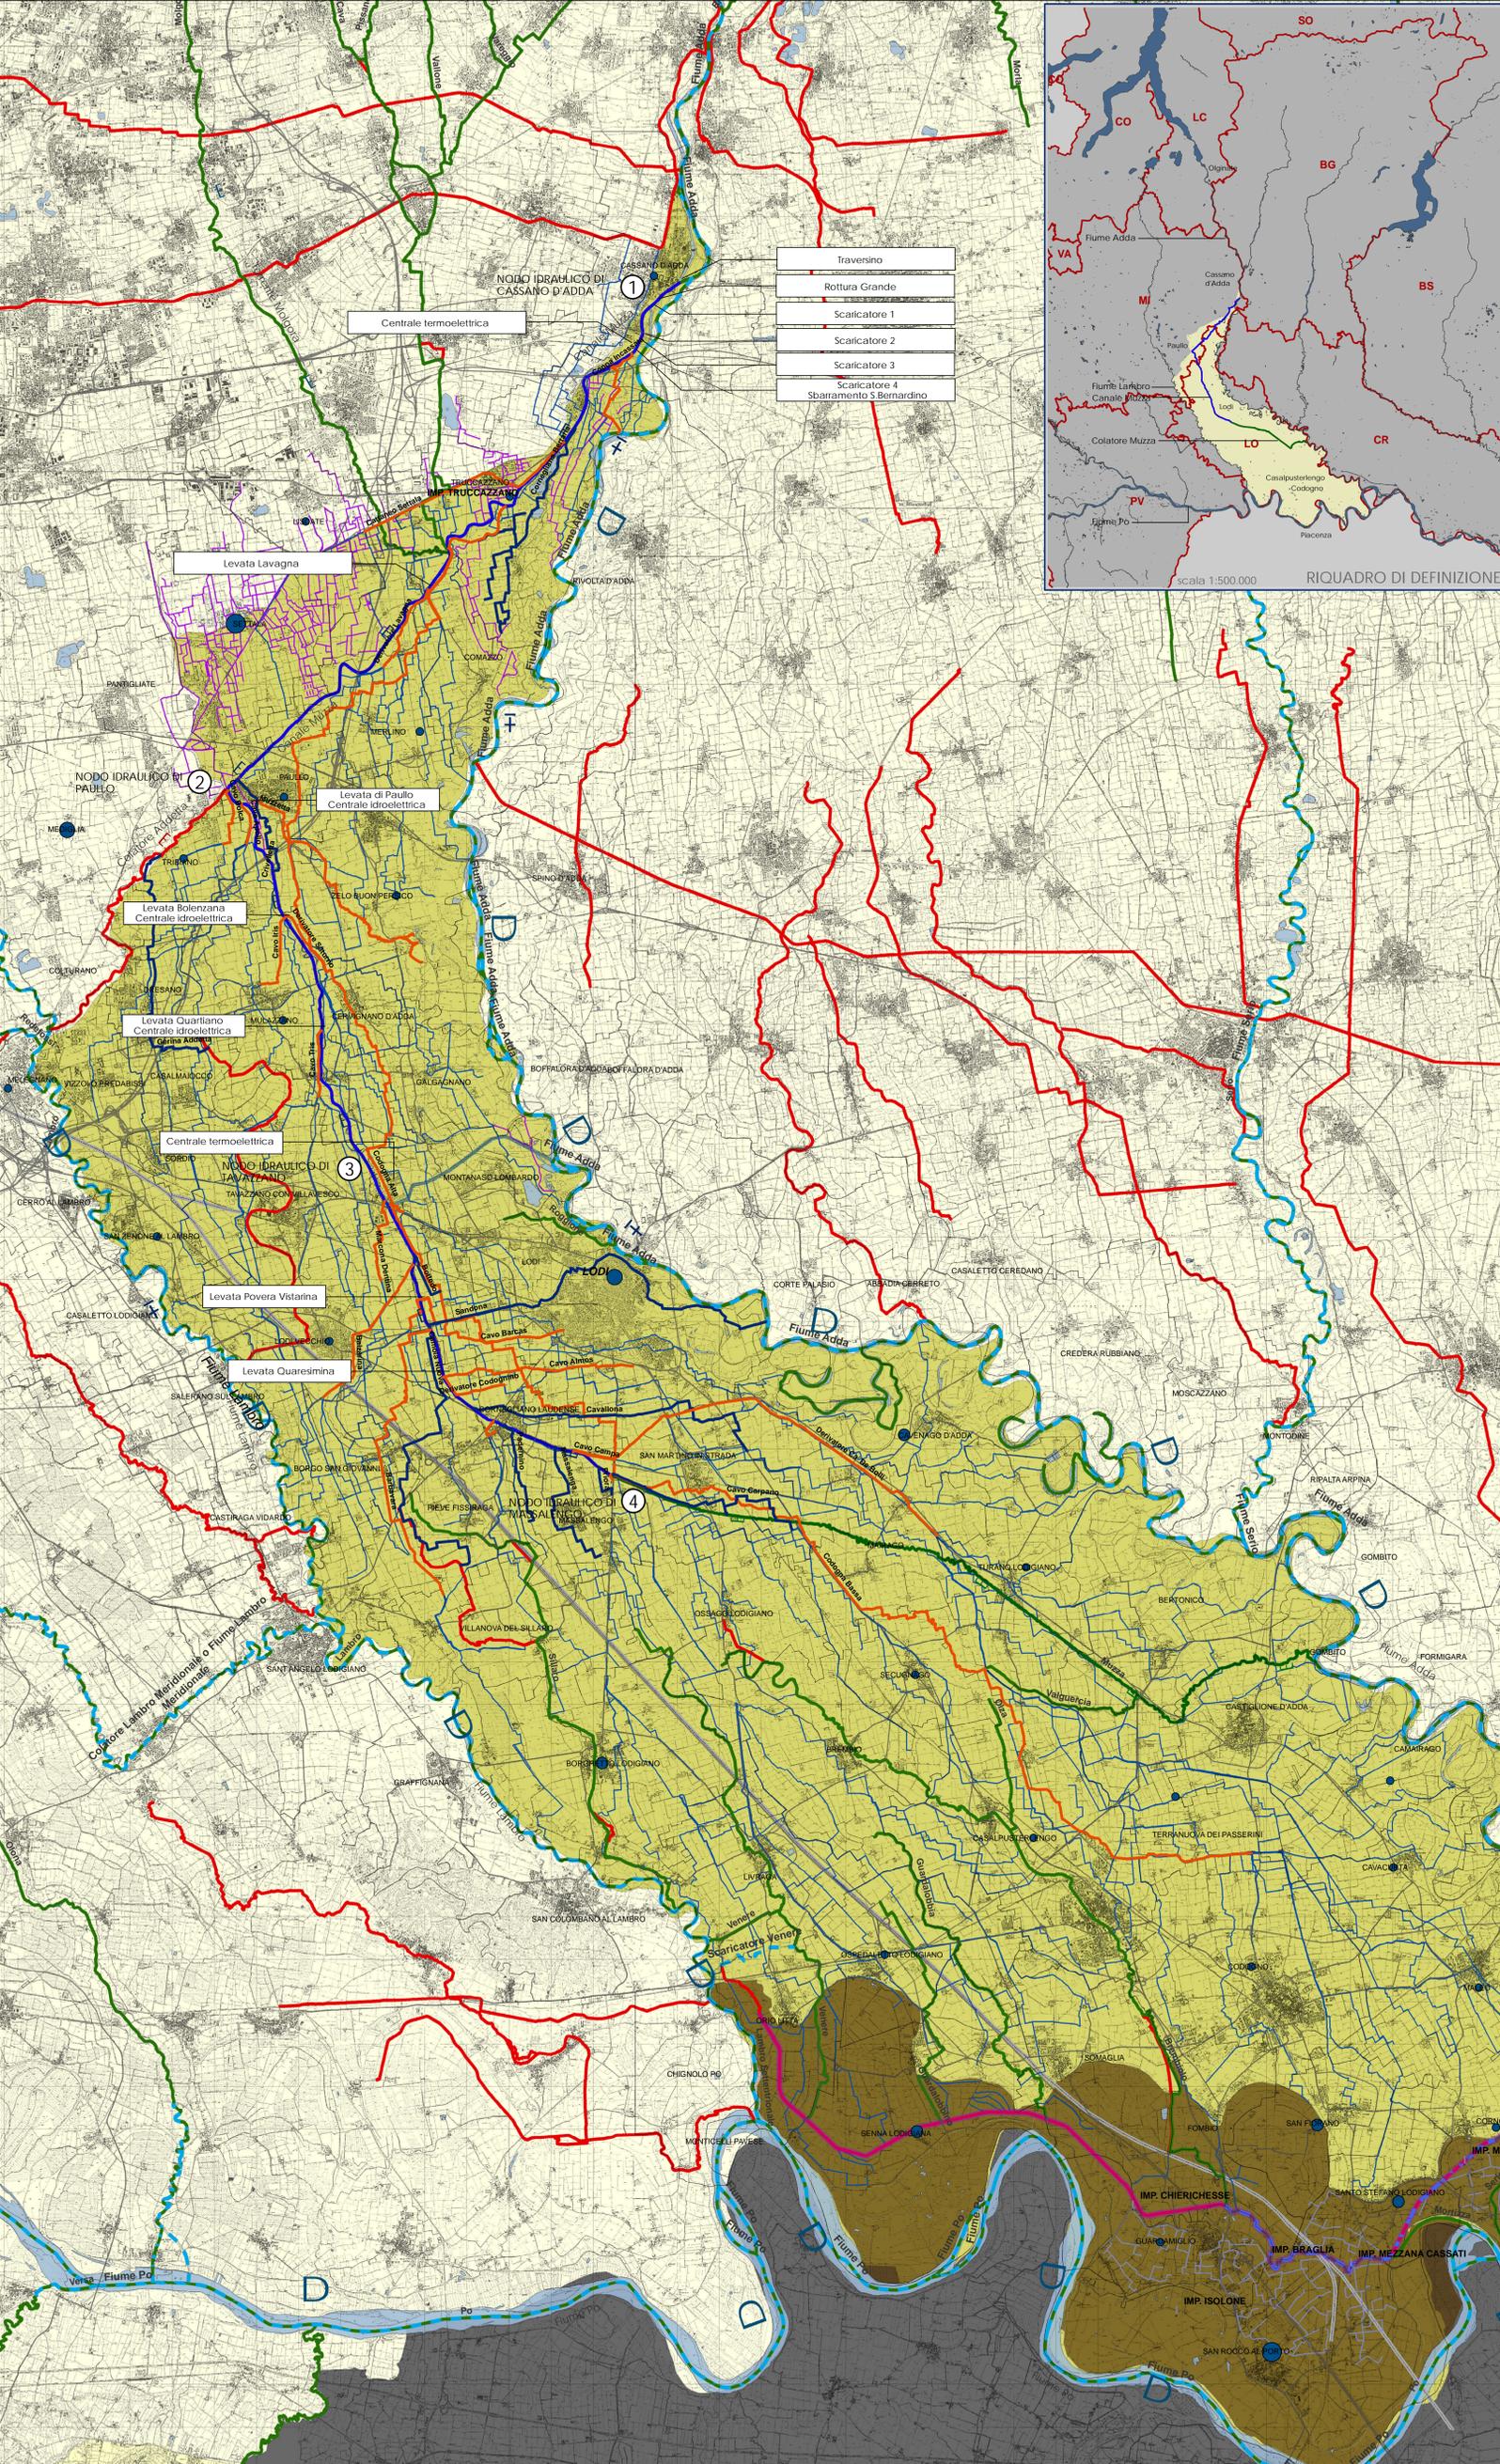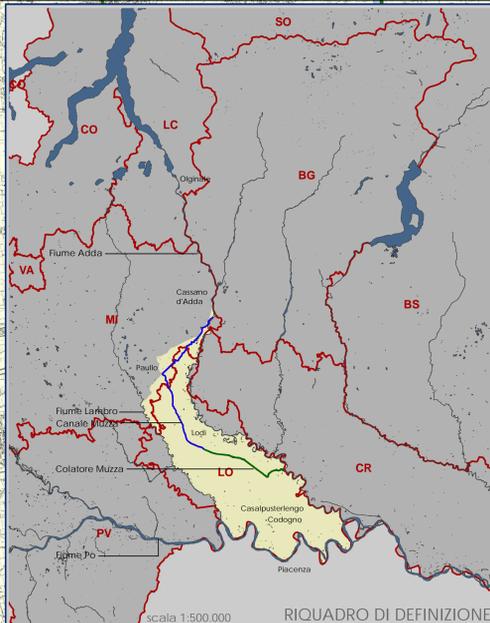

legenda

basi tematiche:

- Canale Muzza
- Colatore Muzza
- Derivatori distributori
- Derivatori Adduttori
- Canali irrigui
- Rete impianti irrigui
- Fontanili
- Collettore Generale di Bonifica: Ancona, Morizza, Alaccianche, Gandiolo
- Idrografia
- Territorio Consortile "alto" Muzza Bassa Lodigiana
- Territorio Consortile "basso" Muzza Bassa Lodigiana
- Impianti di sollevamento irriguo

tematismi informativi:

- Tracciato del flusso d'acqua di competenza dell'Agenzia Interregionale del fiume Po
- Tracciato del flusso d'acqua di competenza del Reticolo Principale ai fini della Polizia Idraulica
- Tracciato del flusso d'acqua di competenza del Piano di Gestione delle acque - Autorità di Bacino del Fiume Po
- Tracciato del flusso d'acqua di competenza del Sistema Informativo Bonifica Irrigazione e Territorio Rurale

numero pozzi per comune - 2017

- 1 - 4
- 5 - 8
- 9 - 11
- 12 - 18