

# Mappatura dei bacini 2b e 3b con indicazione degli interventi relativi all'esercizio della funzionalità irrigua

ALLEGATI CARTOGRAFICI



**TAV.08e** CARTA DELLE OPERE IRRIGUE E DEGLI INTERVENTI DI RIORDINO IN PROGETTO  
 Mappatura degli interventi relativi all'esercizio della funzionalità irrigua

scala 1:25.000  
 EDIZIONE: GIUGNO 2018

AUTORITÀ PROPONENTE: Dott. Ing. Marco Chiesa  
 AUTORITÀ PROCEDENTE: Dott. Ing. Marco Chiesa  
 AUTORITÀ COMPETENTE VAS: Dott. Sergio Camilli

ADOTTATO CON DEL. N° 81799 DEL 28 GIUGNO 2018 DAL CONSIGLIO DI AMMINISTRAZIONE

RAPPORTO PRELIMINARE DI SCOPING: 26 luglio 2017  
 TAVOLI TECNICI IRRIGAZIONE E BONIFICA: 12 febbraio 2018  
 DEPOSITO ATTI PRESSO UFFICI AUTORITÀ PROCEDENTE: 19 aprile 2018  
 VALUTAZIONE AMBIENTALE STRATEGICA DEL PIANO: Seconda conferenza di valutazione seduta conclusiva: 24 maggio 2018

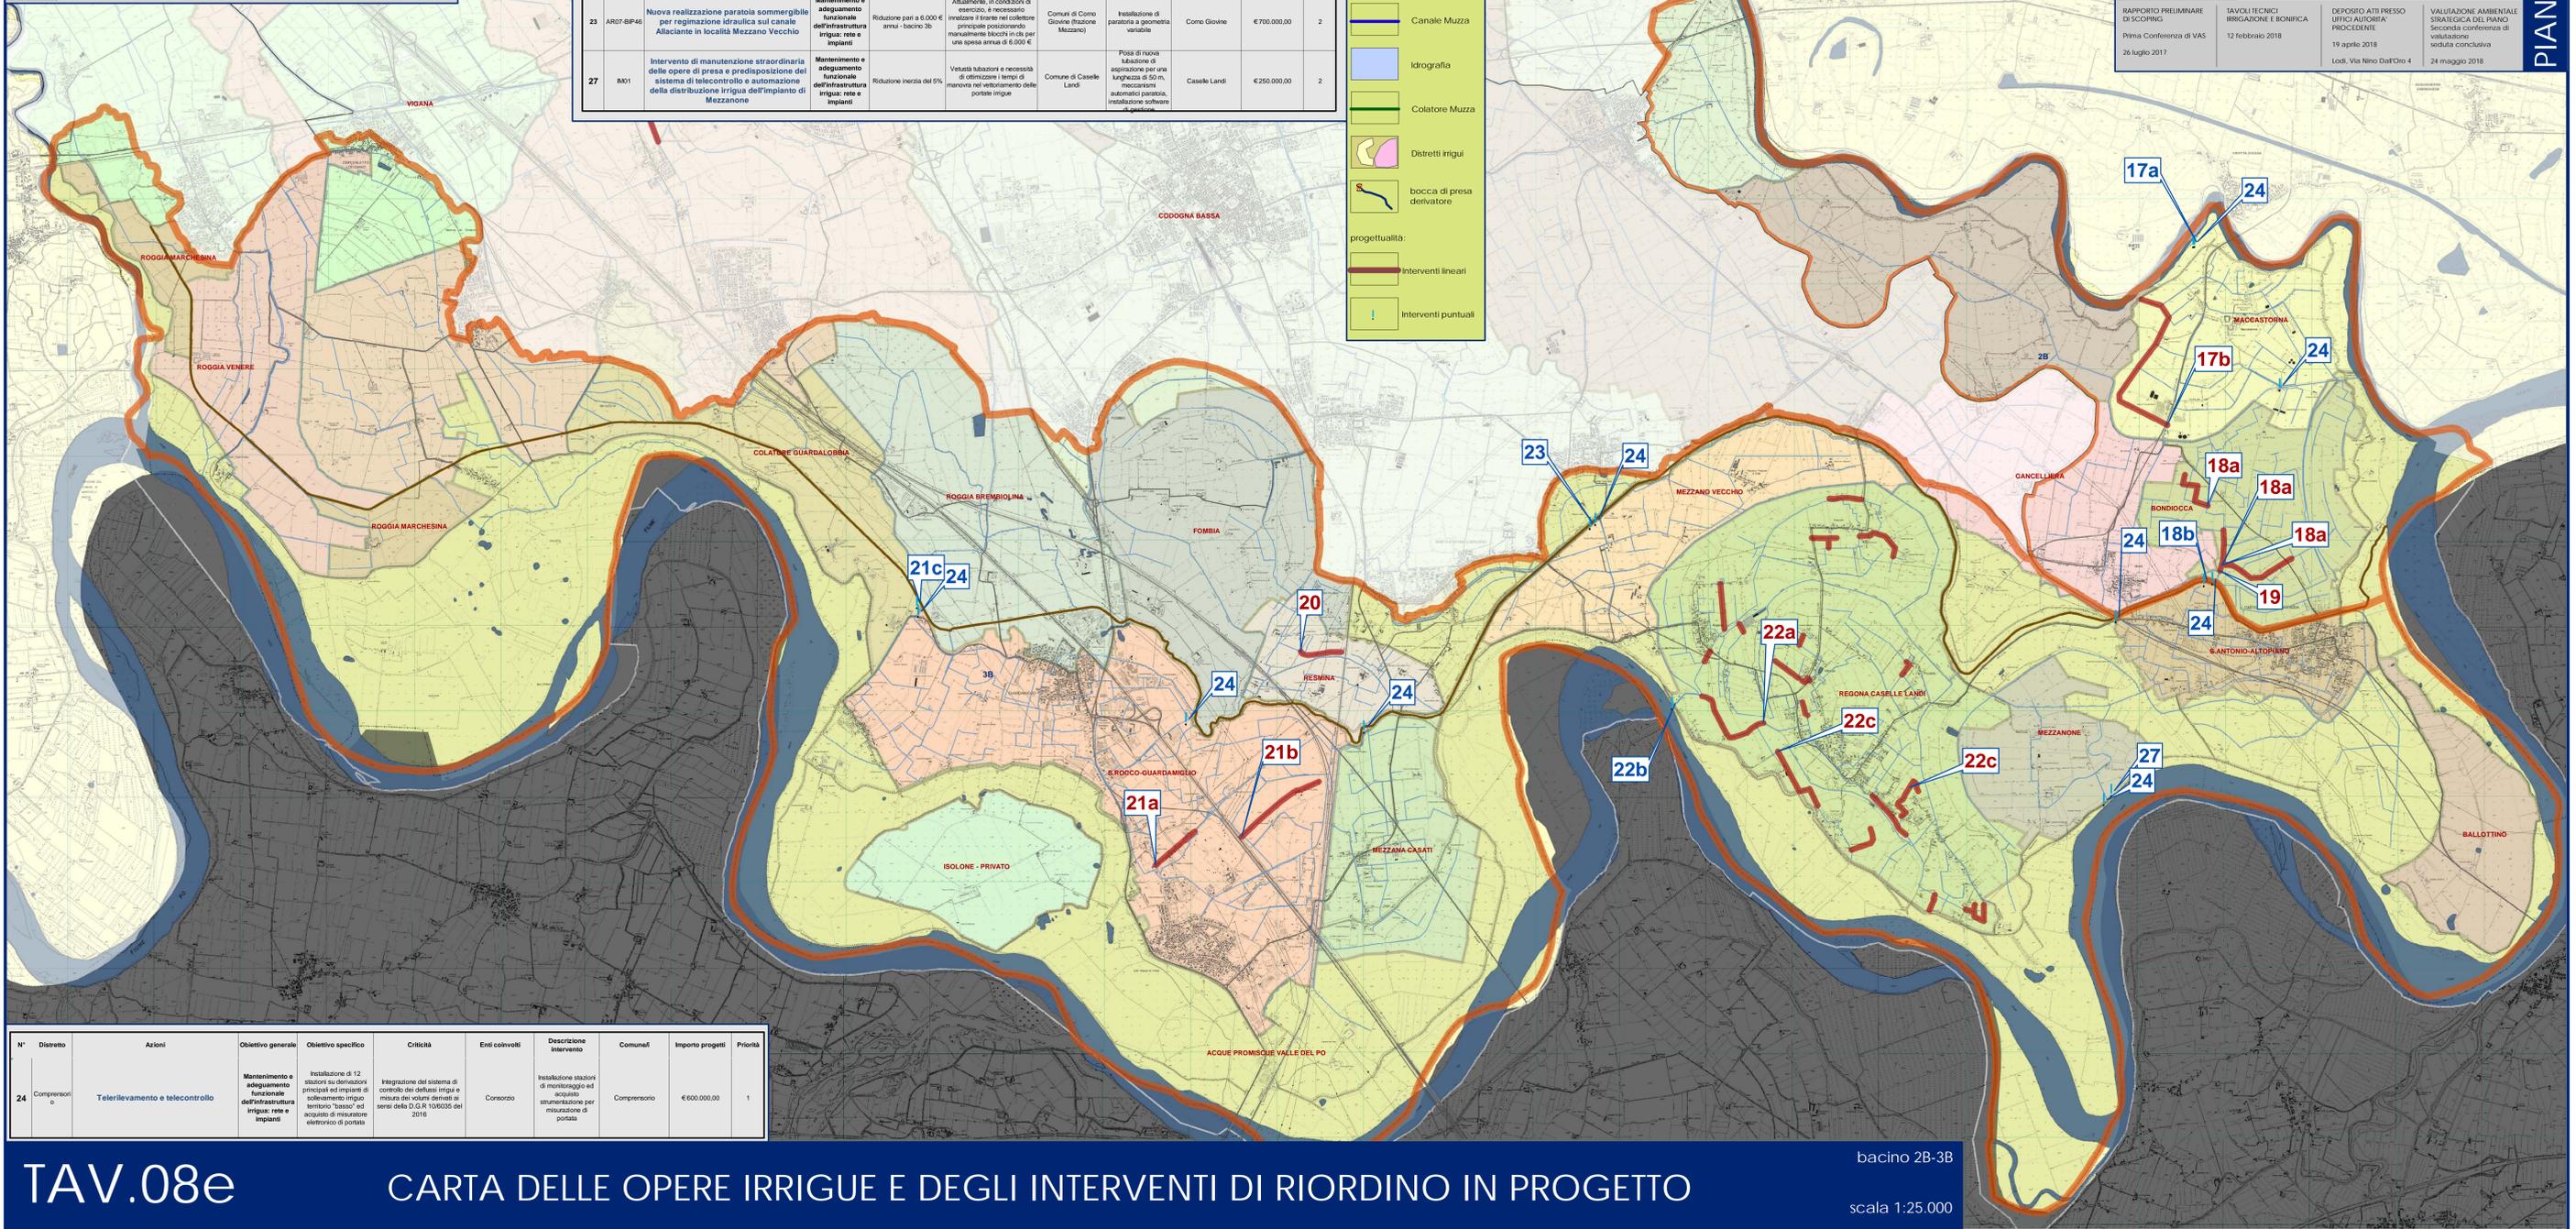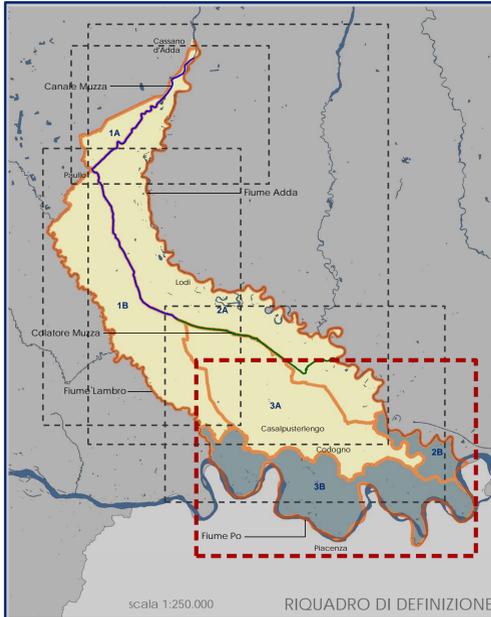

N°	Distretto	Azioni	Obiettivo generale	Obiettivo specifico	Criticità	Enti coinvolti	Descrizione intervento	Comuni	Importo progetti	Priorità
20	BP45	Bacino irriguo Resmina: sostituzione canale di un tratto di Aduttore di struttura e rete impianto Resmina	Mantenimento e adeguamento funzionale dell'infrastruttura irrigua: rete e impianti	Presso di circa 250 m di canale - bacino 3b	Parte delle canaline attualmente realizzate sono inefficienti dal punto di vista idraulico	Comune di Santo Stefano	Sostituzione canale	Santo Stefano	€ 120.000,00	1
21a	BP47	Bacino irriguo di Guardamiglio - S. Rocco al Porto: manutenzione straordinaria della rete irrigua	Mantenimento e adeguamento funzionale dell'infrastruttura irrigua: rete e impianti	Riduzione dell'inerzia di esercizio pari circa all'11% e del consumo energetico di 80 kWh max giornalieri - bacino 3b	Perdite di portata elevate nei tratti non canalizzati	Comuni di Guardamiglio e San Rocco al Porto	Posa nuove canaline	Guardamiglio e San Rocco al Porto	€ 200.000,00	2
21b	BP47	Bacino irriguo di Guardamiglio - S. Rocco al Porto: sostituzione canale di un tratto di roggia Caselli di circa ml. 1.150,0 e relativi manufatti	Mantenimento e adeguamento funzionale dell'infrastruttura irrigua: rete e impianti	Riduzione dell'inerzia di esercizio pari circa al 2% e del consumo energetico di 144 kWh max giornalieri - bacino 3b	Sostituzione canale inefficiente dal punto di vista idraulico	Comuni di Guardamiglio e San Rocco al Porto	Sostituzione canale	Guardamiglio e San Rocco al Porto	€ 300.000,00	2
21c	CB006	Intervento di manutenzione straordinaria del manufatto Chierchessa (tratto della paratoia dello sbarramento Ancora e dei relativi organi di manovra)	Mantenimento e adeguamento funzionale dell'infrastruttura irrigua: rete e impianti	Riduzione costi pari a € 10.000 annui - bacino 3b	Alti costi di manutenzione per lo sbarramento del canale Ancora: manufatto Chierchessa	Consorzio	Sostituzione paratoia e del meccanismo meccanico per l'apertura	Guardamiglio	€ 100.000,00	2
22a	BP51	Bacino irriguo Caselle Landi: sostituzione canale di un tratto di roggia Maggiore	Mantenimento e adeguamento funzionale dell'infrastruttura irrigua: rete e impianti	Riduzione dell'inerzia di esercizio pari circa all'11% e del consumo energetico di 144 kWh max giornalieri - bacino 3b	Sostituzione canale inefficiente dal punto di vista idraulico	Comune di Caselle Landi	Sostituzione canale	Caselle Landi	€ 500.000,00	2
22b	BP51	Bacino irriguo di Caselle Landi: parte elettrica degli impianti di sollevamento	Mantenimento e adeguamento funzionale dell'infrastruttura irrigua: rete e impianti	Riduzione dell'inerzia di esercizio pari circa all'8% e del consumo energetico di 72 kWh max giornalieri - bacino 3b	Alti costi di manutenzione del bacino irriguo Caselle Landi	Comune di Caselle Landi	Sostituzione motori dell'impianto di sollevamento	Caselle Landi	€ 130.000,00	2
22c	BP51	Intervento irrigazione Caselle Landi Regione	Mantenimento e adeguamento funzionale dell'infrastruttura irrigua: rete e impianti	Riduzione dell'inerzia di esercizio pari circa all'8% e del consumo energetico di 72 kWh max giornalieri - bacino 3b	La rete necessita di interventi di manutenzione straordinaria diffusa di miglioramenti puntuali dell'efficienza idraulica	Comune di Caselle Landi	Sostituzione canale, posa nuove canaline	Caselle Landi	€ 1.602.018,00	2
23	AR07-BP46	Nuova realizzazione paratoia sommergibile per regimazione idraulica sul canale Affalcante in località Mezzano Vecchio	Mantenimento e adeguamento funzionale dell'infrastruttura irrigua: rete e impianti	Riduzione pari a 6.000 € annui - bacino 3b	Attualmente, in condizioni di esercizio, è necessario innalzare il tratto nel collettore principale posizionando manualmente blocchi in cda per una spesa annua di 6.000 €	Comuni di Corò Giovinè (trazione Mezzano)	Installazione di paratoia a geometria variabile	Corò Giovinè	€ 700.000,00	2
27	IM1	Intervento di manutenzione straordinaria delle opere di presa e predisposizione del sistema di telecontrollo e automazione della distribuzione irrigua dell'impianto di Mezzano	Mantenimento e adeguamento funzionale dell'infrastruttura irrigua: rete e impianti	Riduzione inerzia del 0%	Velocità tabozari e necessità di ottimizzare i tempi di intervento nel rettificamento delle portate irrigue	Comune di Caselle Landi	Posa di nuova tubazione di aspirazione per una lunghezza di 50 m, apparecchiature automatiche software, installazione software di gestione	Caselle Landi	€ 250.000,00	2

**legenda:**

basi tematiche:

- Canale Muza
- Idrografia
- Colatore Muza
- Distretti irrigui
- bocca di presa derivatore

progettualità:

- Interventi lineari
- Interventi puntuali

N°	Distretto	Azioni	Obiettivo generale	Obiettivo specifico	Criticità	Enti coinvolti	Descrizione intervento	Comuni	Importo progetti	Priorità
24	Comprensorio	Telerilevamento e telecontrollo	Mantenimento e adeguamento funzionale dell'infrastruttura irrigua: rete e impianti	Installazione di 12 stazioni su deflussori esistenti ed impianti di sollevamento irriguo territorio "basco" ed acquisto di misuratore elettronico di portata	Integrazione del sistema di controllo dei deflussi irrigui e misura dei volumi derivati ai sensi della D.G.R. 106/020 del 2016	Consorzio	Installazione stazioni di monitoraggio ed acquisto strumentazione per misurazione di portata	Comprensorio	€ 600.000,00	1

PIANO COMPRESORIALE