


Lavorazioni:

- Tratto A-B Difesa in pietrame, realizzazione di pista di servizio, scavo canale di colo e realizzazione scarichi in Brembiolo
- Tratto B-C realizzazione pista di servizio per collegamento con viabilità esistente

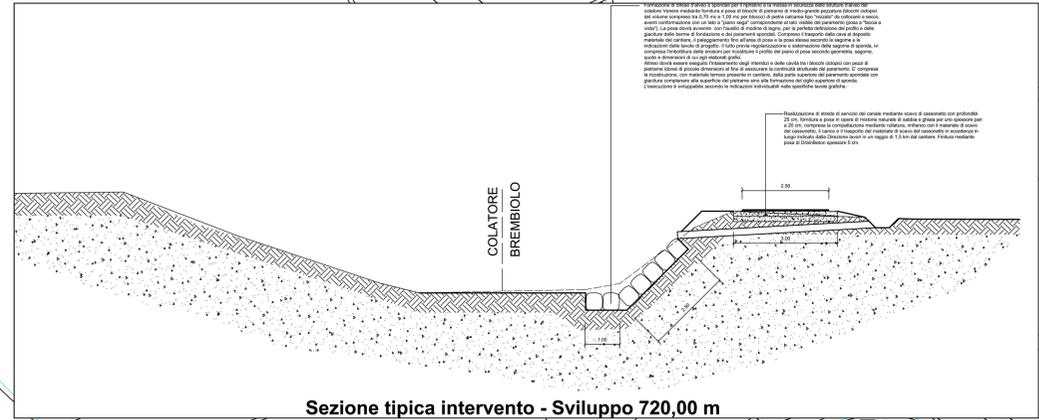

Legenda

- Area oggetto dell'intervento
- Colatore Brembiolo

MBL
CONSORZIO BONIFICA MUZZA BASSA LODIGIANA
 Lodi: Via Nino dall'Oro n° 4 - tel. 0371/420189 - fax: 0371/50393 - e-mail cmuza@muzza.it

Convenzione tra Regione Lombardia e Consorzio Bonifica Muzza Bassa Lodigiana per le attività da svolgersi sul reticolo idrico principale all'interno del territorio comprensoriale

Programma di attività ed interventi di cui alla Delibera X/7759 del 17/01/2018

INTERVENTI DI RIPRISTINO FUNZIONALE DELLE STRUTTURE D'ALVEO DELL'ALTO CORSO DEL CORSO DEL COLATORE BREMBIOLO CON FORMAZIONE DI PISTE DI SERVIZIO PER L'ACCESSO IL MONITORAGGIO ED IL CONTROLLO DEL CORSO D'ACQUA NEI COMUNI DI CASALPUSTERLENGO

PROGETTO ESECUTIVO

TAV. 03 PLANIMETRIA DI PROGETTO
 Scala 1: 10.000

Edizione: Agosto 2018

Il Presidente Ettore Grecchi

Il Responsabile del Procedimento Dott. Ing. Marco Chiesa

I Progettisti Dott. Ing. Giuseppe Meazza