


PIANTA

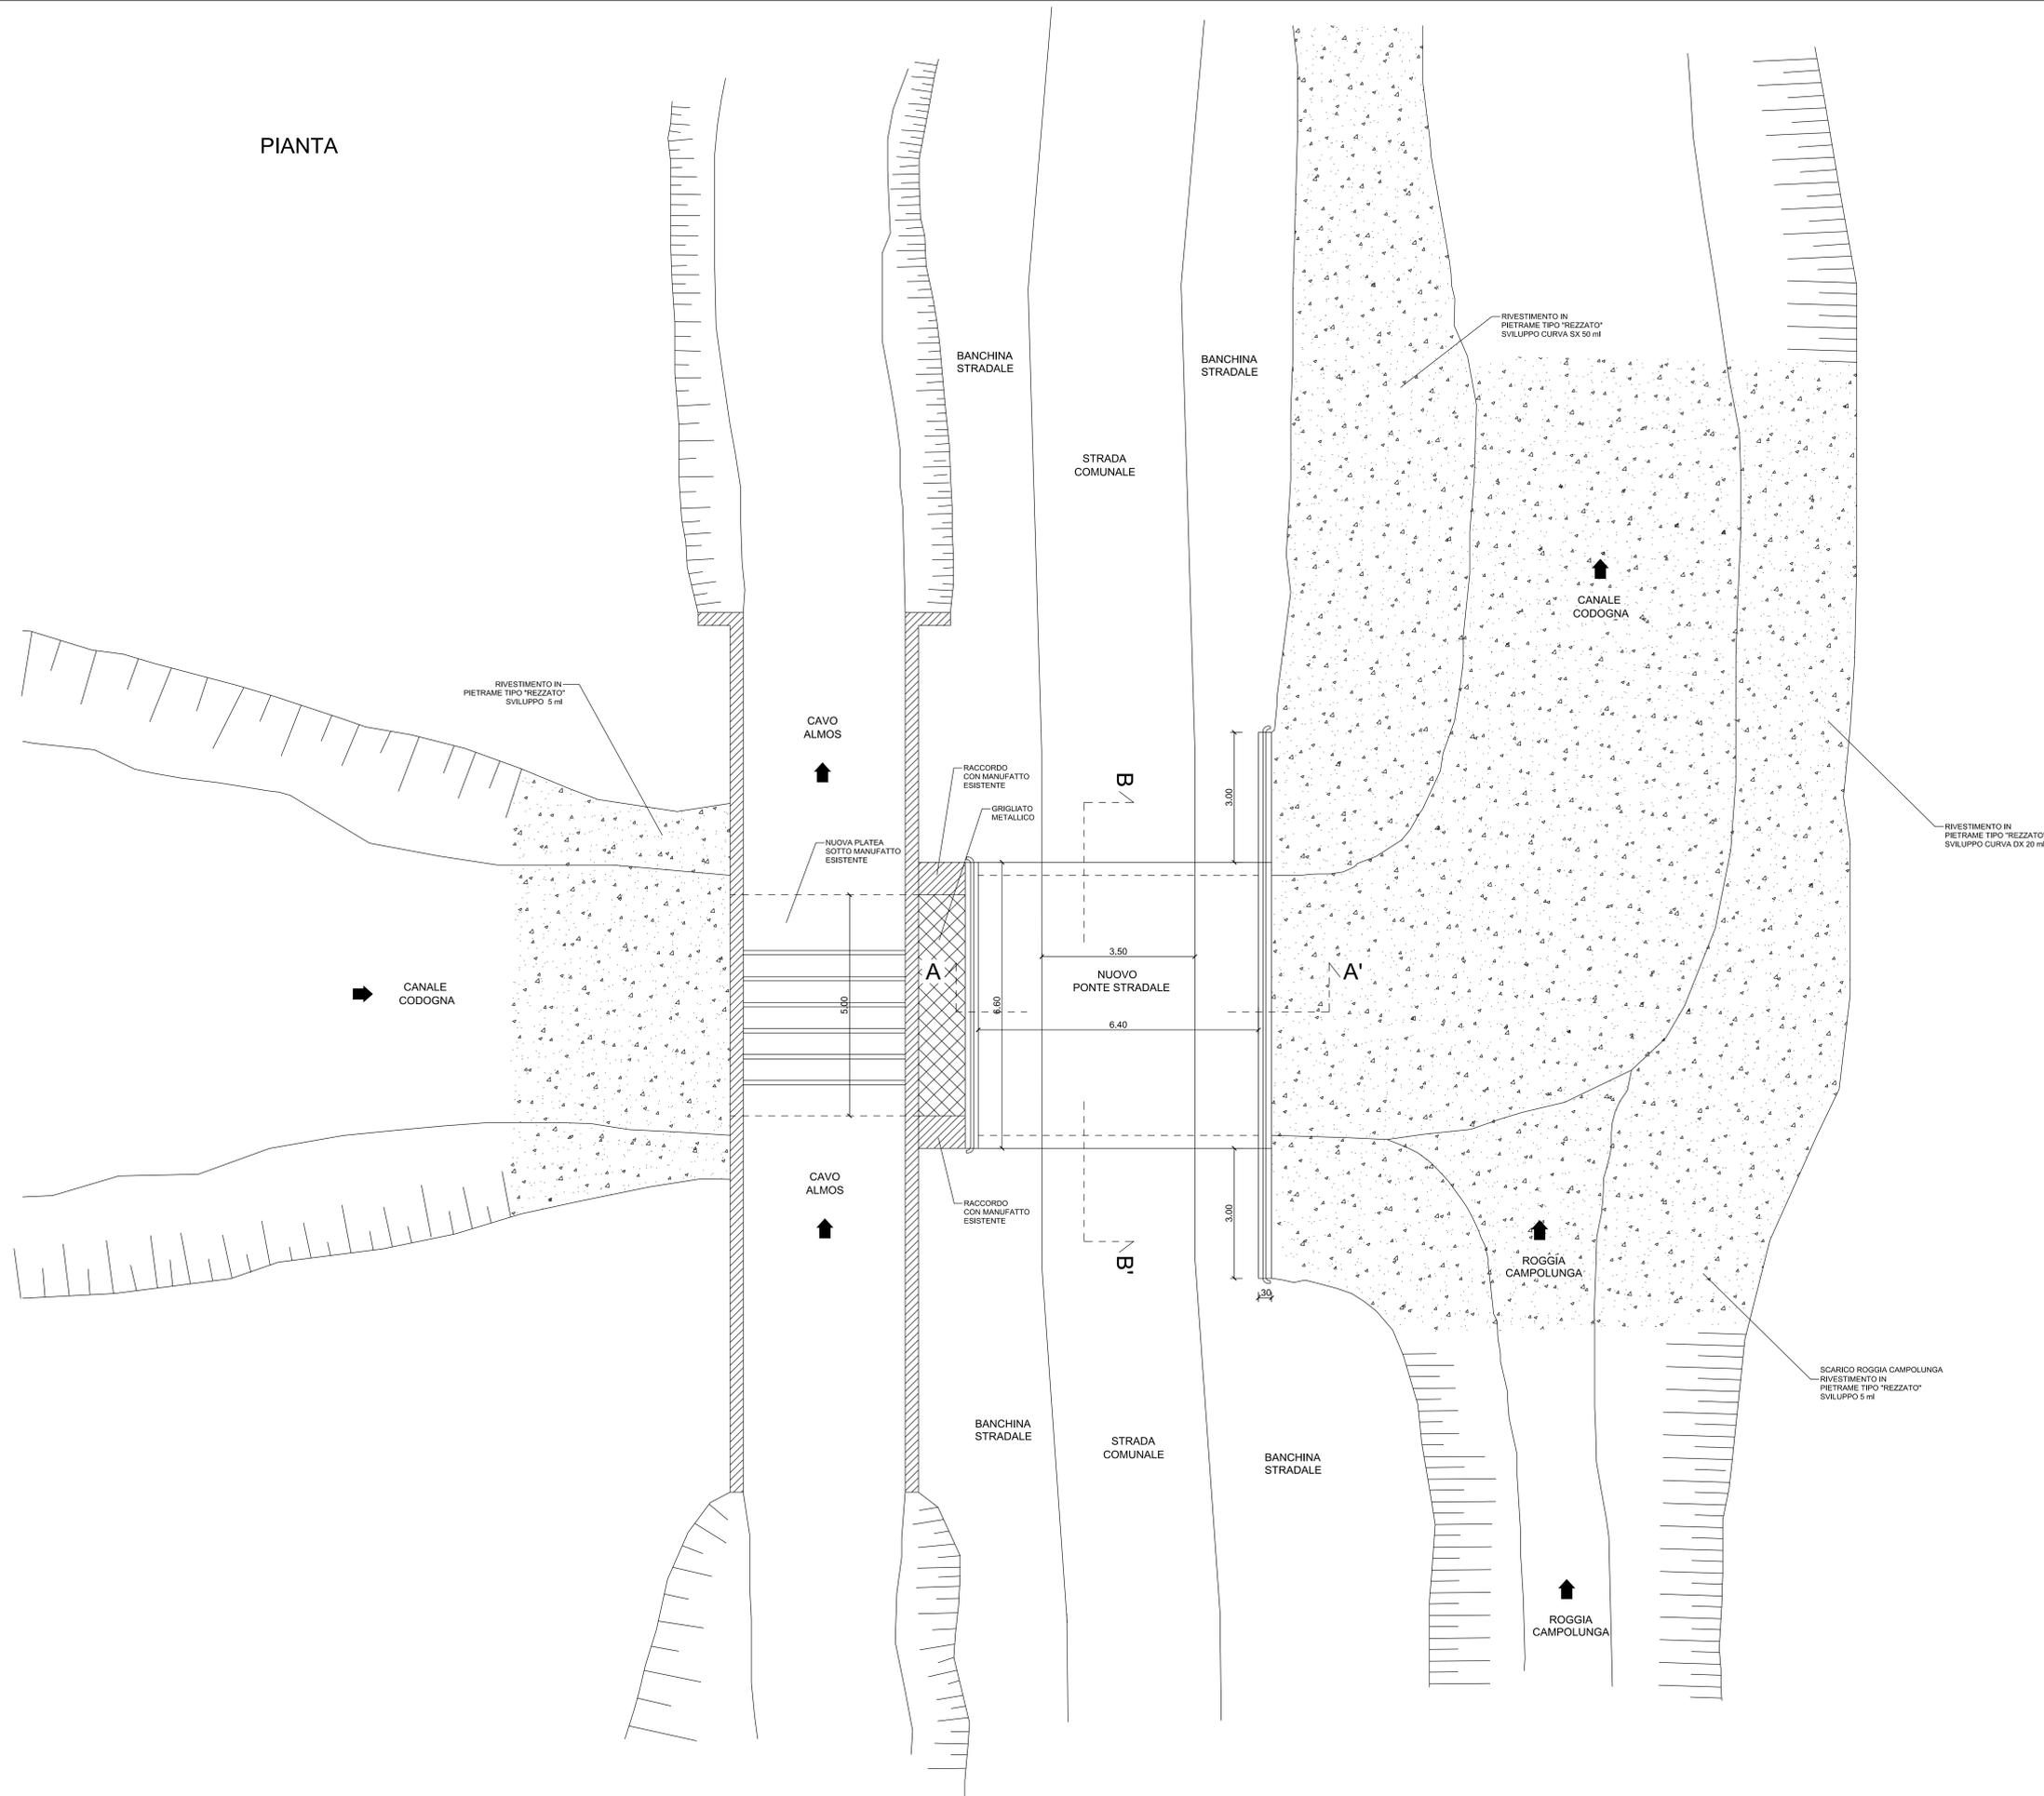


CONSORZIO BONIFICA MUZZA-BASSA LODIGIANA
INTERVENTI DI ADEGUAMENTO FUNZIONALE
E MANUTENZIONE DELLA ROGGIA REGINA
CODOGNA E DEI CANALI AFFERENTI E
INTERFERITI NEI COMUNI DI: LODI -
CORNEGLIANO LAUDENSE - SAN MARTINO IN
STRADA - MASSALENGO - CAVENAGO
D'ADDA IN PROVINCIA DI LODI

PROGETTO ESECUTIVO

TAV. 05 NUOVO MANUFATTO PONTE STRADALE
LUNGO LA ROGGIA REGINA CODOGNA
STRADA COMUNALE PER CASCINA CAMPOLUNGO
Pianta

scala 1:100

Edizione
Luglio 2018

Il Presidente
Ettore Grecchi

Il Responsabile del Procedimento
dot. ing. Marco Chiesa

I Progettisti
geom. Ernesto Davidi dot. ing. Andrea Mazzi