




SEZIONE A-A'

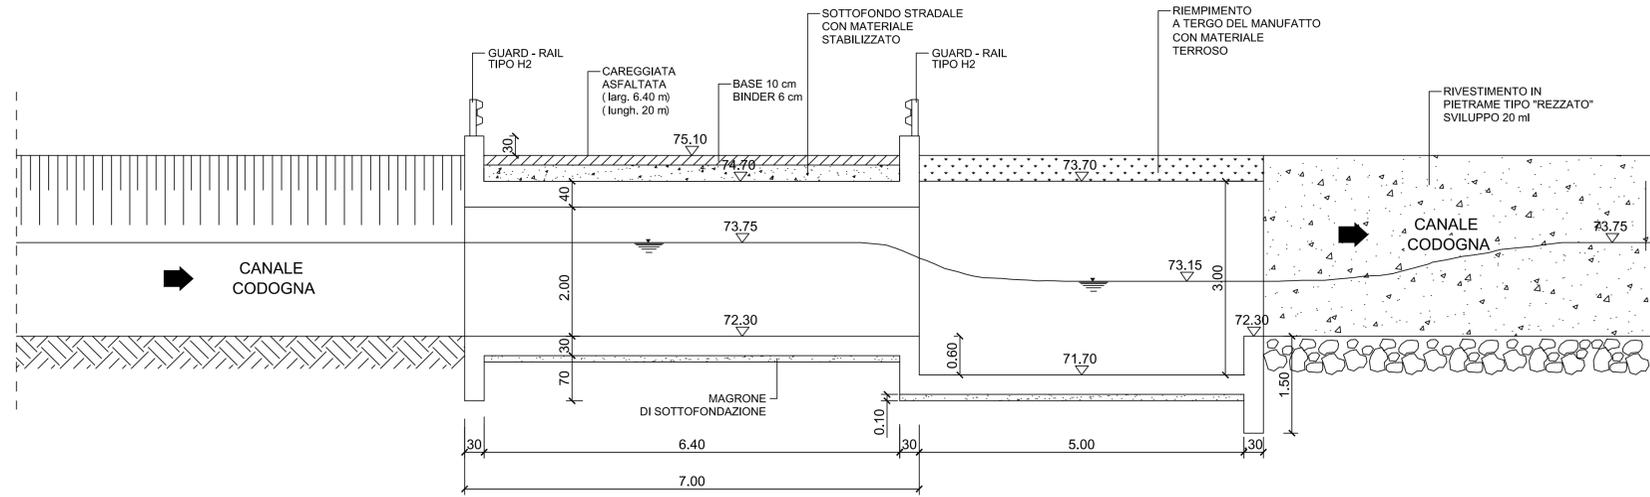

SEZIONE B-B'

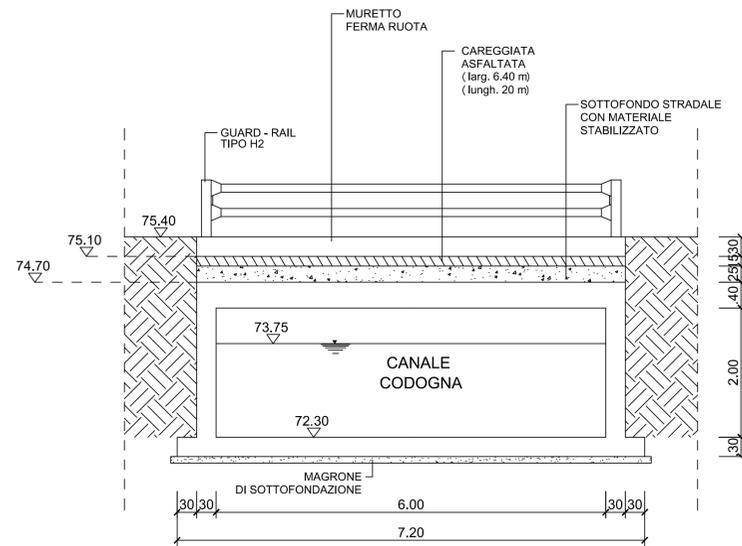

SEZIONE C-C'

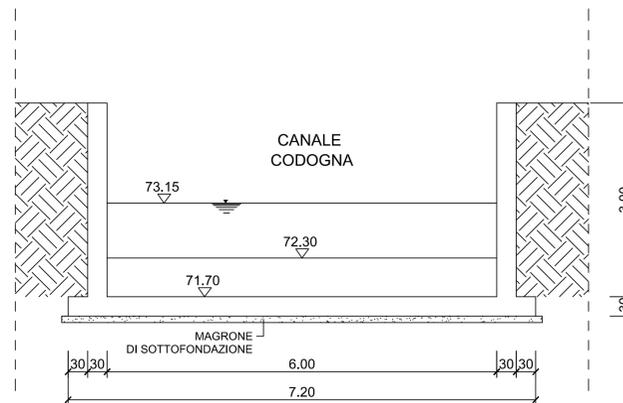

CONSORZIO BONIFICA MUZZA-BASSA LODIGIANA
INTERVENTI DI ADEGUAMENTO FUNZIONALE
E MANUTENZIONE DELLA ROGGIA REGINA
CODOGNA E DEI CANALI AFFERENTI E
INTERFERITI NEI COMUNI DI: LODI -
CORNEGLIANO LAUDENSE - SAN MARTINO IN
STRADA - MASSALENGO - CAVENAGO
D'ADDA IN PROVINCIA DI LODI

PROGETTO ESECUTIVO

TAV. 07a NUOVO MANUFATTO PONTE STRADALE
LUNGO LA ROGGIA REGINA CODOGNA
STRADA COMUNALE VIA MARESCALCA
Sezioni di progetto

scala 1:50

Edizione
Luglio 2018

Il Presidente
Ettore Grecchi

Il Responsabile del Procedimento
dott. ing. Marco Chiesa

I Progettisti
geom. Ernesto Davidi dott. ing. Andrea Mazzi