



SEZIONE A-A'

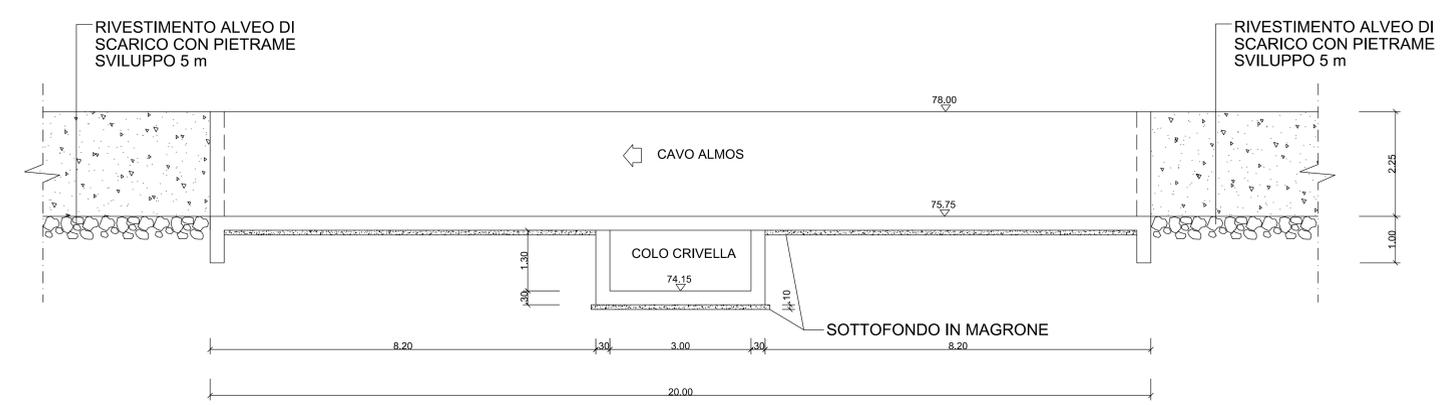

SEZIONE B-B'

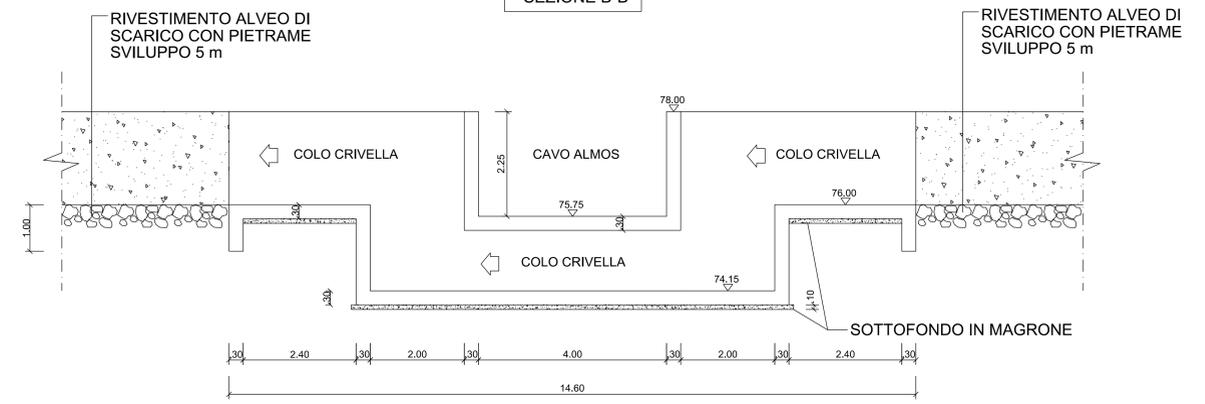

CONSORZIO BONIFICA MUZZA-BASSA LODIGIANA  
 INTERVENTI DI ADEGUAMENTO FUNZIONALE  
 E MANUTENZIONE DELLA ROGGIA REGINA  
 CODOGNA E DEI CANALI AFFERENTI E  
 INTERFERITI NEI COMUNI DI: LODI -  
 CORNEGLIANO LAUDENSE - SAN MARTINO IN  
 STRADA - MASSALENGO - CAVENAGO  
 D'ADDA IN PROVINCIA DI LODI

PROGETTO ESECUTIVO

TAV. 10 NUOVO MANUFATTO PONTE CANALE  
 DEL CAVO ALMOS LUNGO IL COLO CRIVELLA  
 Pianta e sezioni di progetto

scala: 1:50

Edizione  
 Luglio 2018

Il Presidente  
 Ettore Grecchi

Il Responsabile del Procedimento  
 dott. ing. Marco Chiesa

I Progettisti  
 geom. Ernesto Davidi dott. ing. Andrea Mazzi