





VISTA FOTOGRAFICA ASSONOMETRICA - stato di fatto

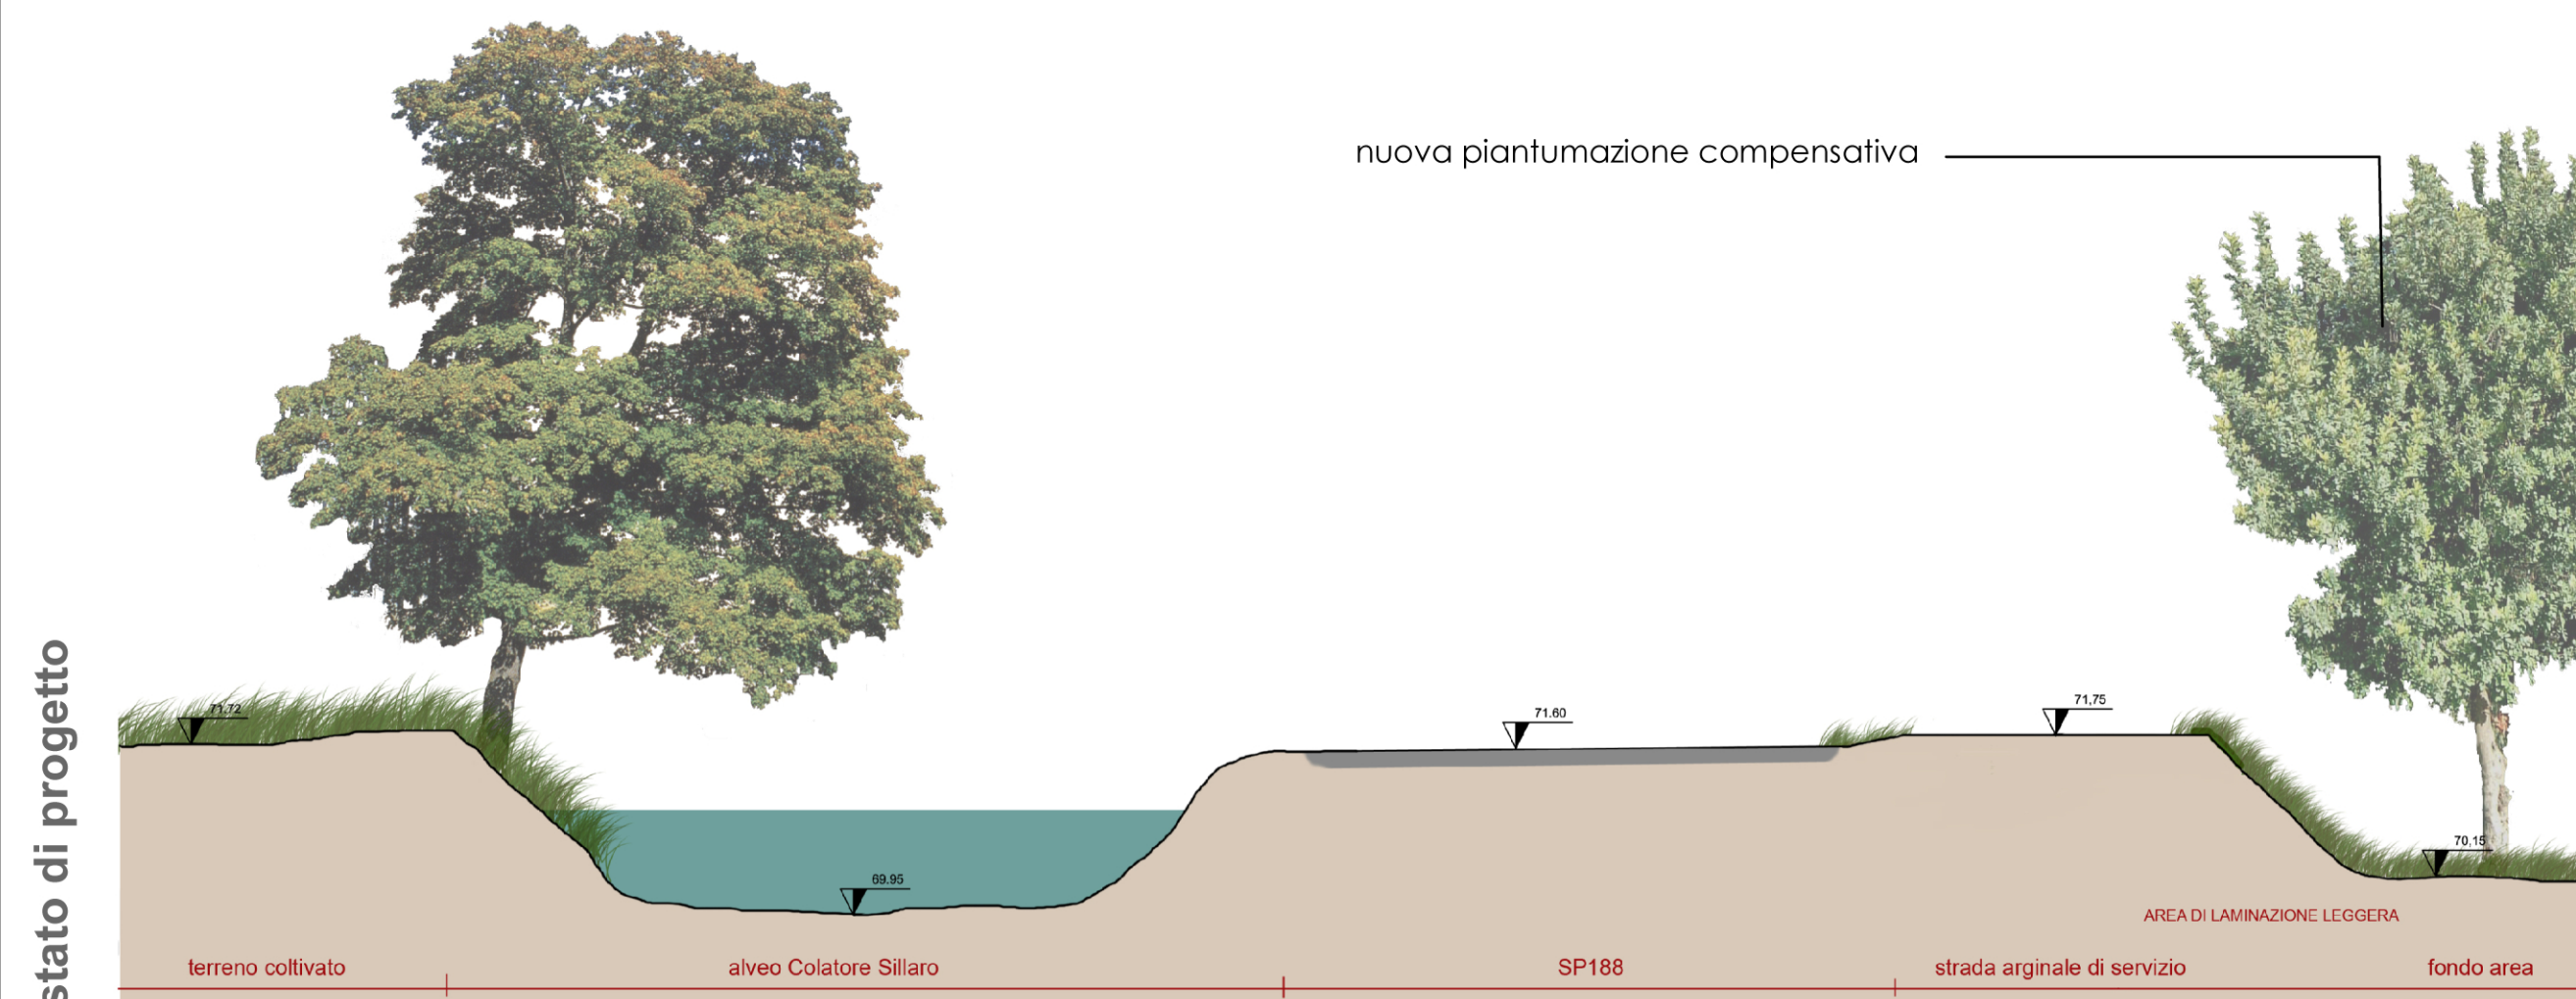

VISTA FOTOGRAFICA ASSONOMETRICA - stato di progetto

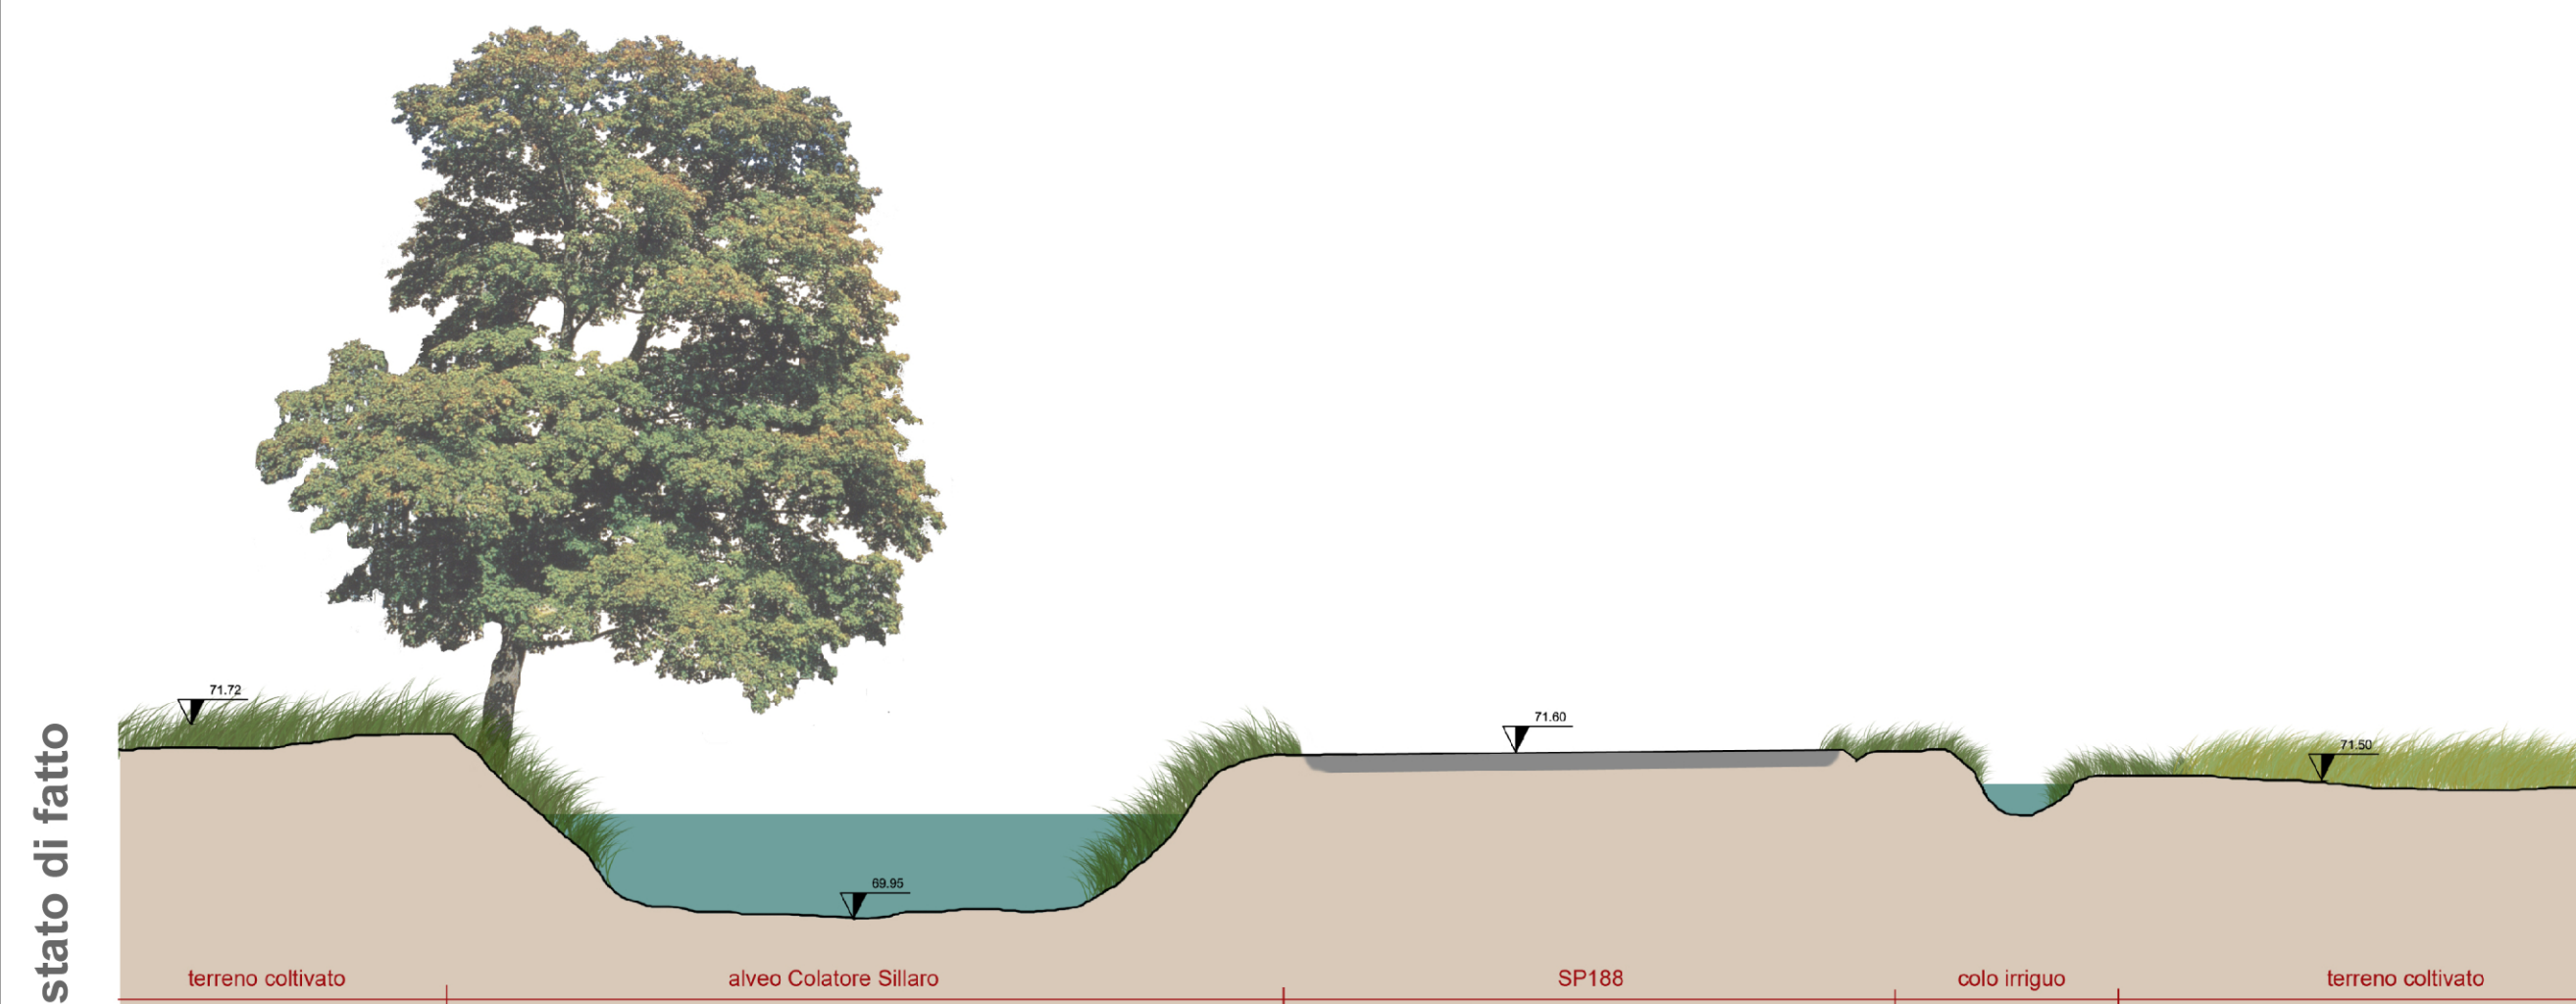

SEZIONE TIPOLOGICA LUNGO LA SP188



VISTA FOTOGRAFICA ASSONOMETRICA - simulazione allagamento

Consorzio Bonifica Muzza Bassa Lodigiana
 via Nino Dall'Oro 4 - 26900 LODI tel. 0371 - 420189 r.a. fax 0371 - 50393
 email: cmuzza@muzza.it

Comuni di: **Pieve Fissiraga**
PROVINCIA DI LODI

Istanza: **CONFERENZA DEI SERVIZI DECISORIA**
 Forma semplificata - modalità asincrona
 Ai sensi del D.Lgs 30 giugno 2016, n°127

Progetti: **Convenzione tra Regione Lombardia e Consorzio Bonifica Muzza Bassa Lodigiana per attività da svolgersi sul reticolo idrico principale presente all'interno del territorio comprensoriale. Programma di attività ed interventi di cui alla Delibera X/7759 del 17/01/2018**
 Attività n. C.1 - Nuova realizzazione di aree di laminazione per il colatore Sillaro nell'ambito del relativo bacino idrografico, per la mitigazione del rischio idraulico insistente sui territori di Lodi vecchio, Pieve Fissiraga, Borgo San Giovanni, Villanova del Sillaro, e Borghetto Lodigiano.

Istanza di acquisizione del Parere Paesistico

ELABORATI DELLO STATO DI PROGETTO

TAV.04b INSERIMENTO AMBIENTALE DELLE OPERE
 - Simulazione fotografica area 2
 - Sezione ambientale

Edizione
 Luglio 2020

Il Responsabile del Procedimento
 dott. ing. Marco Chiesa

I Progettisti

dott. ing. Marco Chiesa

dott. ing. Ettore Fanfani

dott. ing. Andrea Mazzi

dott. ing. Giuseppe Meazza

geom. Ernesto Davidi