


PIANTA  
MANUFATTO A  
SFIORATORE

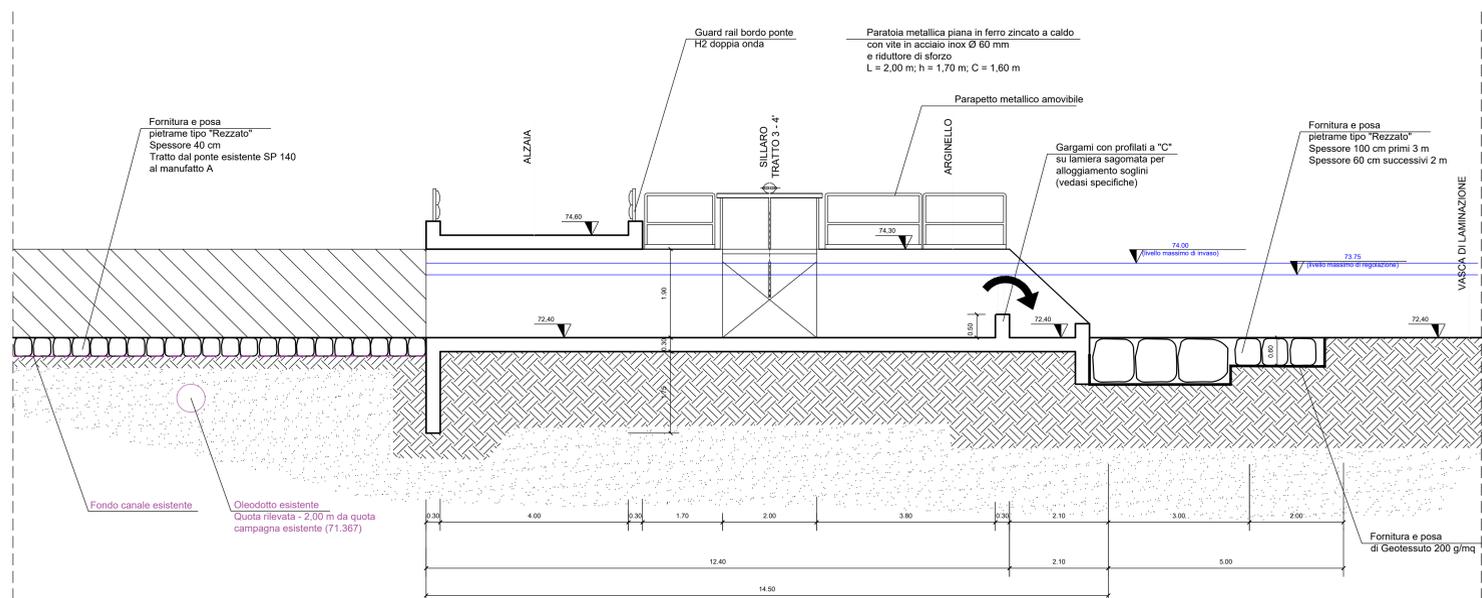

SEZIONE X-X'  
MANUFATTO A  
SFIORATORE

CONSORZIO BONIFICA MUZZA BASSA LODIGIANA  
Lodi: Via Nino dall'Oro n° 4 - tel. 0371/420189 - fax: 0371/50393  
e-mail cmuza@muzzait PEC: consorzio.muzzait@pec.regione.lombardia.it

Convenzione tra Regione Lombardia e Consorzio Bonifica Muzza Bassa Lodigiana per attività da svolgersi sul reticolo idrico principale presente all'interno del territorio comprensoriale. Programma di attività ed interventi di cui alla Delibera X/7759 del 17/01/2018

Regione Lombardia

Attività n. C.1 - Nuova realizzazione di aree di laminazione per il colatore Sillaro nell'ambito del relativo bacino idrografico, per la mitigazione del rischio idraulico insistente sui terreni di Lodivecchio, Pieve Fissiraga, Borgo San Giovanni, Villanova del Sillaro e Borghetto Lodigiano

PROGETTO DEFINITIVO

TAV. 09 MANUFATTO SFIORATORE A - AREA 1  
PIANTA E SEZIONI  
Scala 1: 50

Edizione:  
Luglio 2020

Il Responsabile del Procedimento  
Dott. Ing. Marco Chiesa

I Progettisti: dott. ing. Marco Chiesa

geom. Ernesto Davisi

dott. ing. Andrea Mazzi

dott. ing. Giuseppe Meazza

aree laminazione Sillaro