




**SEZIONE X - X'**  
MANUFATTO B  
SFIORATORE

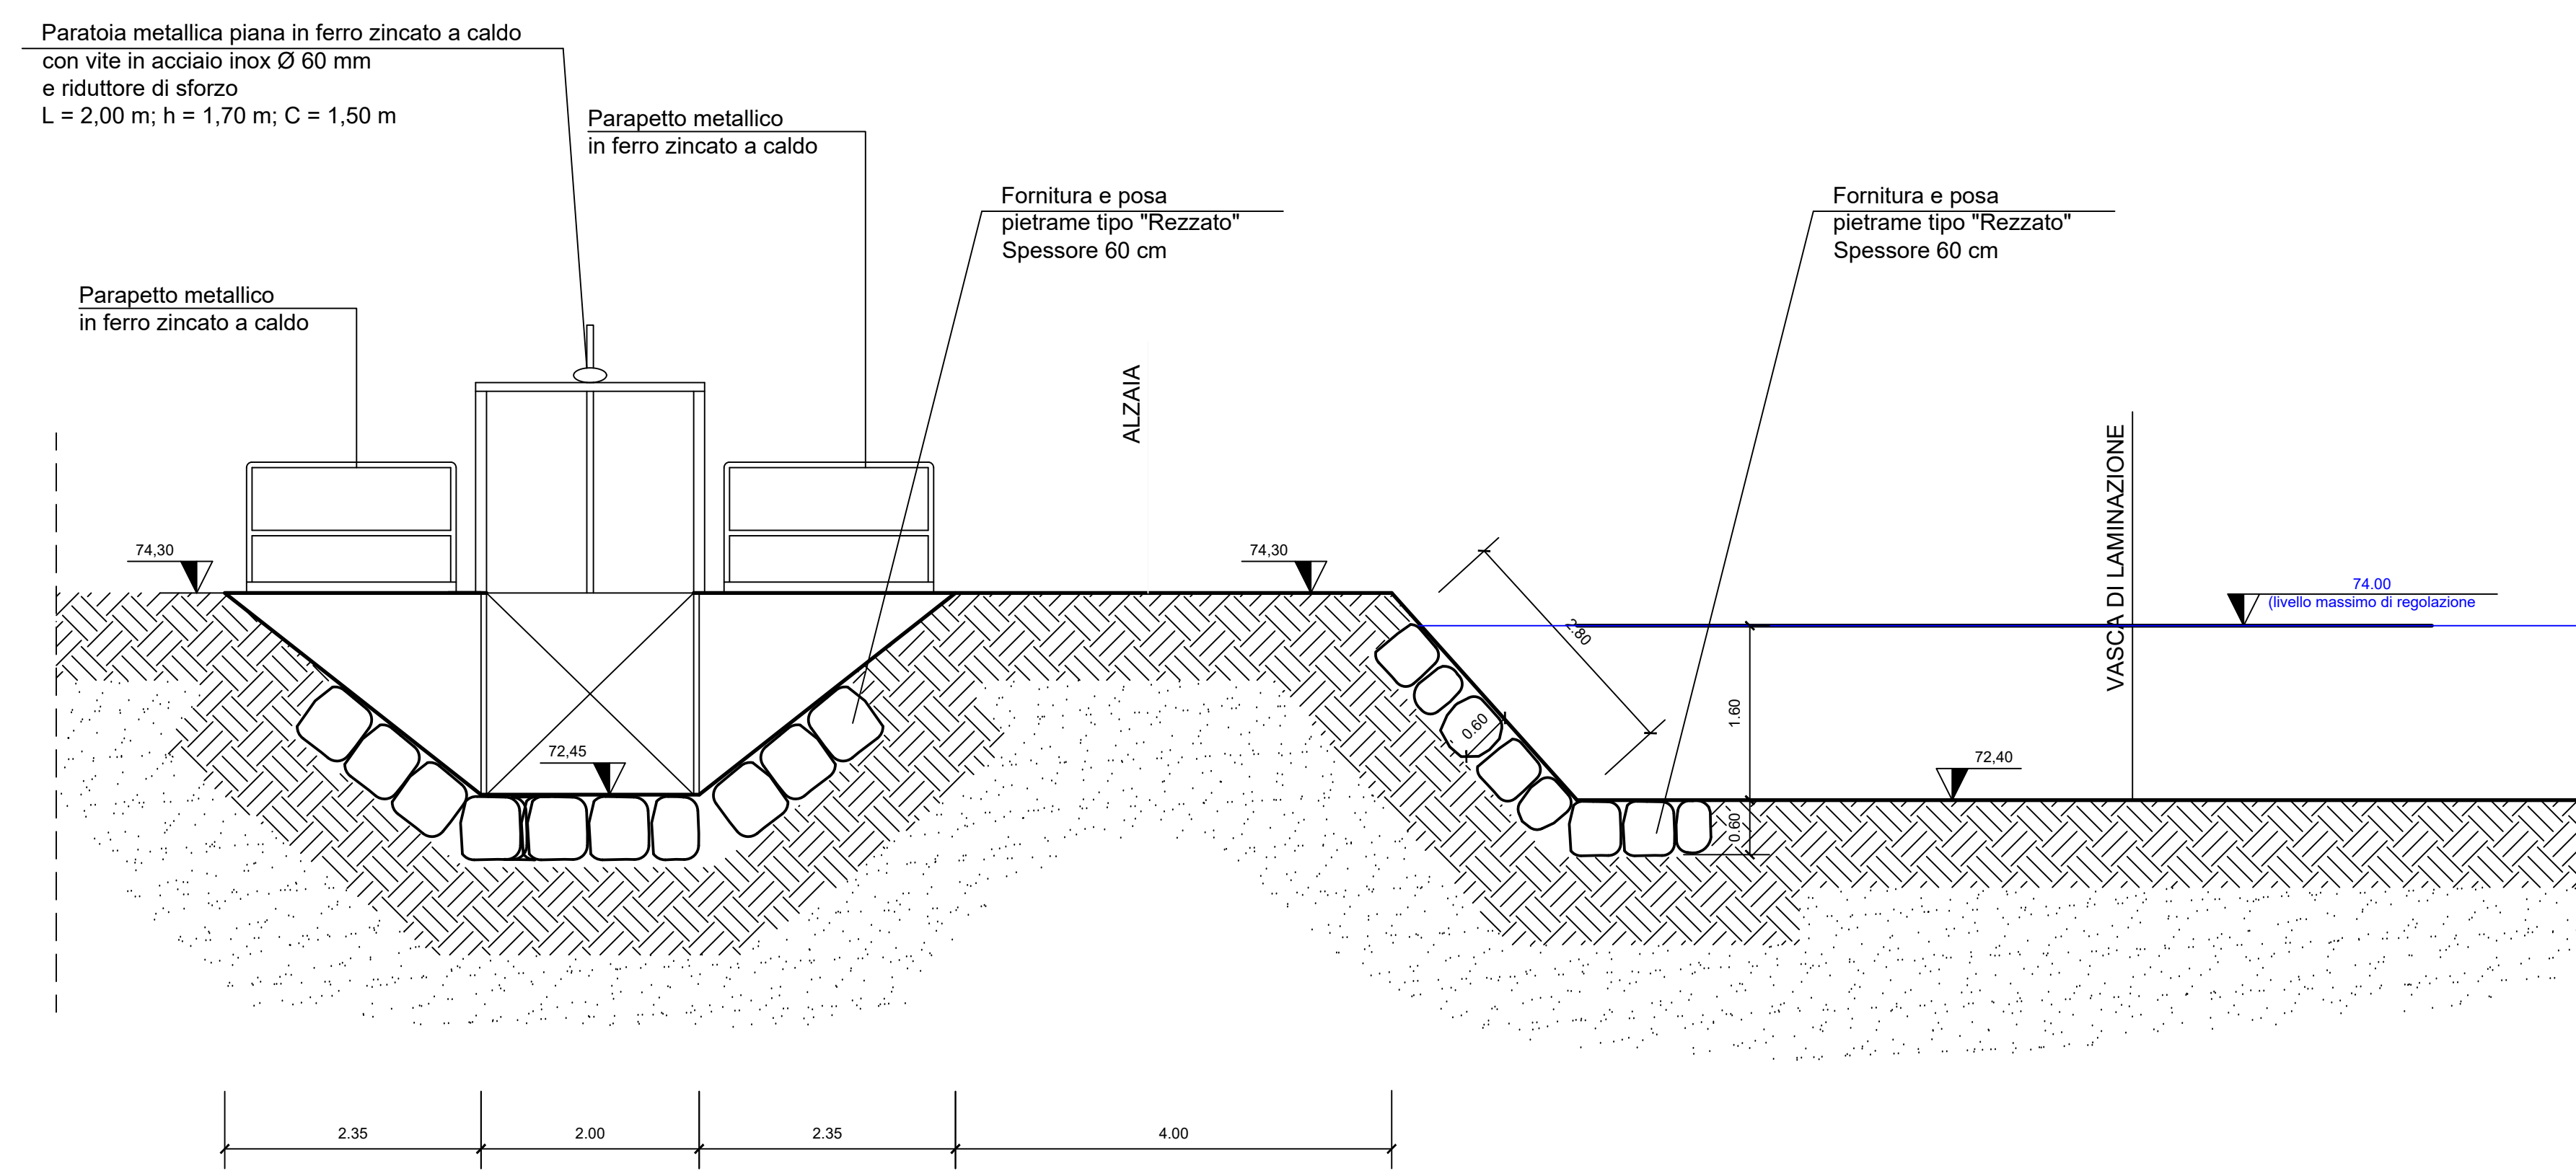

**SEZIONE K - K'**  
MANUFATTO B  
SFIORATORE

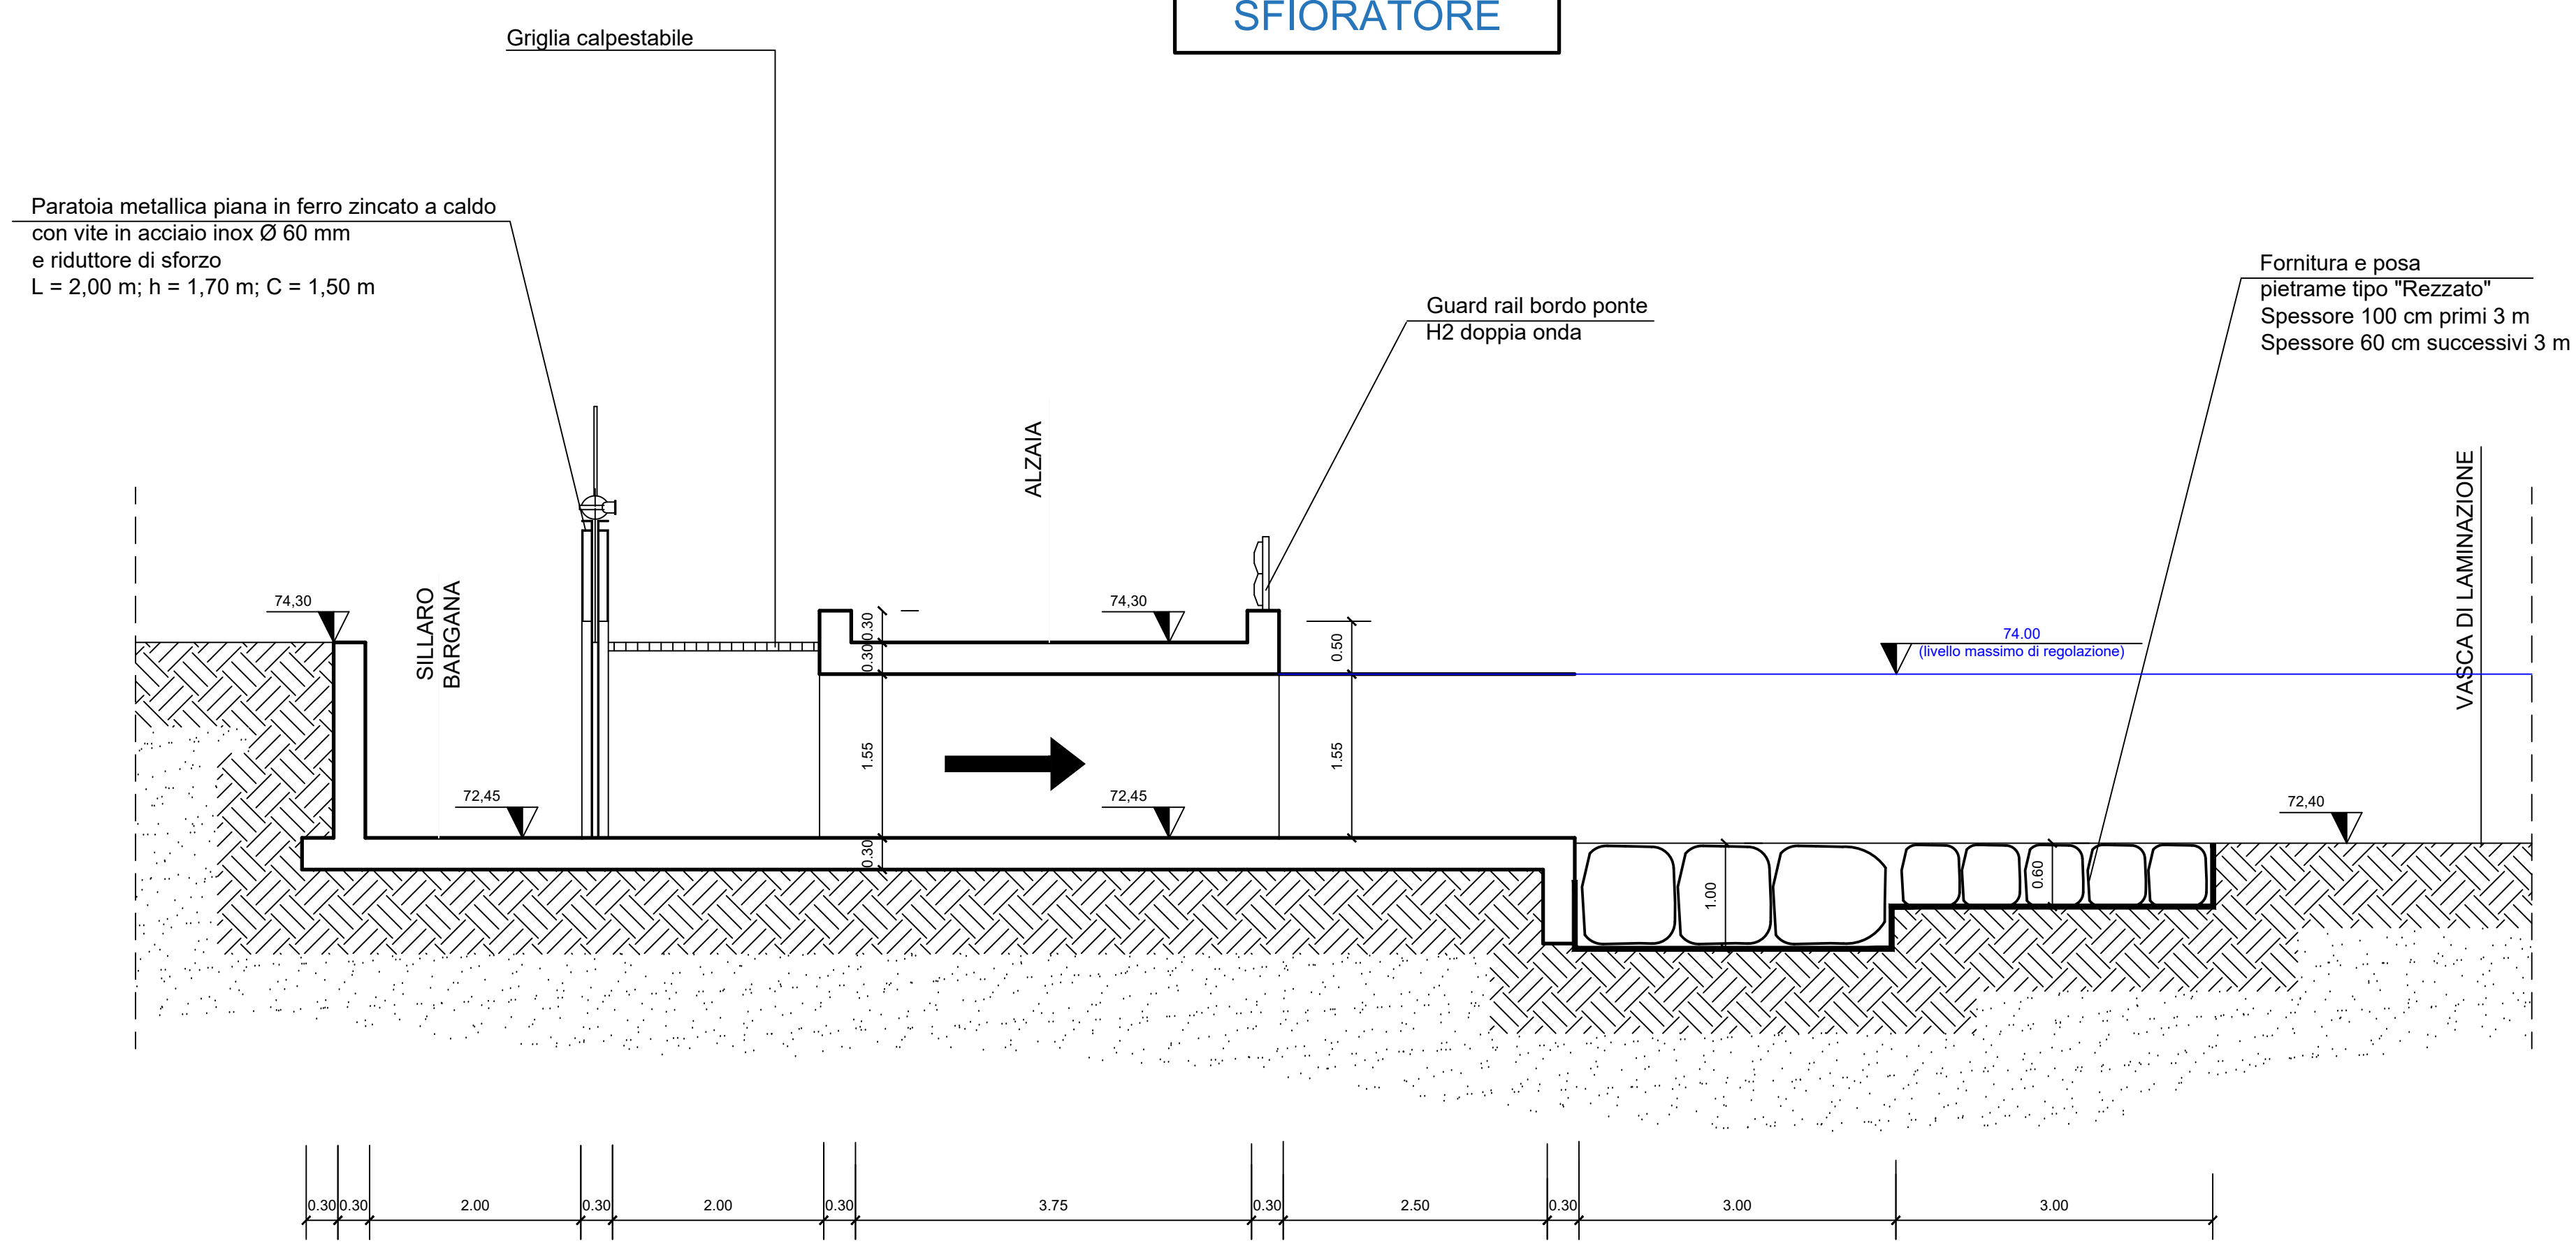

**sez. K**

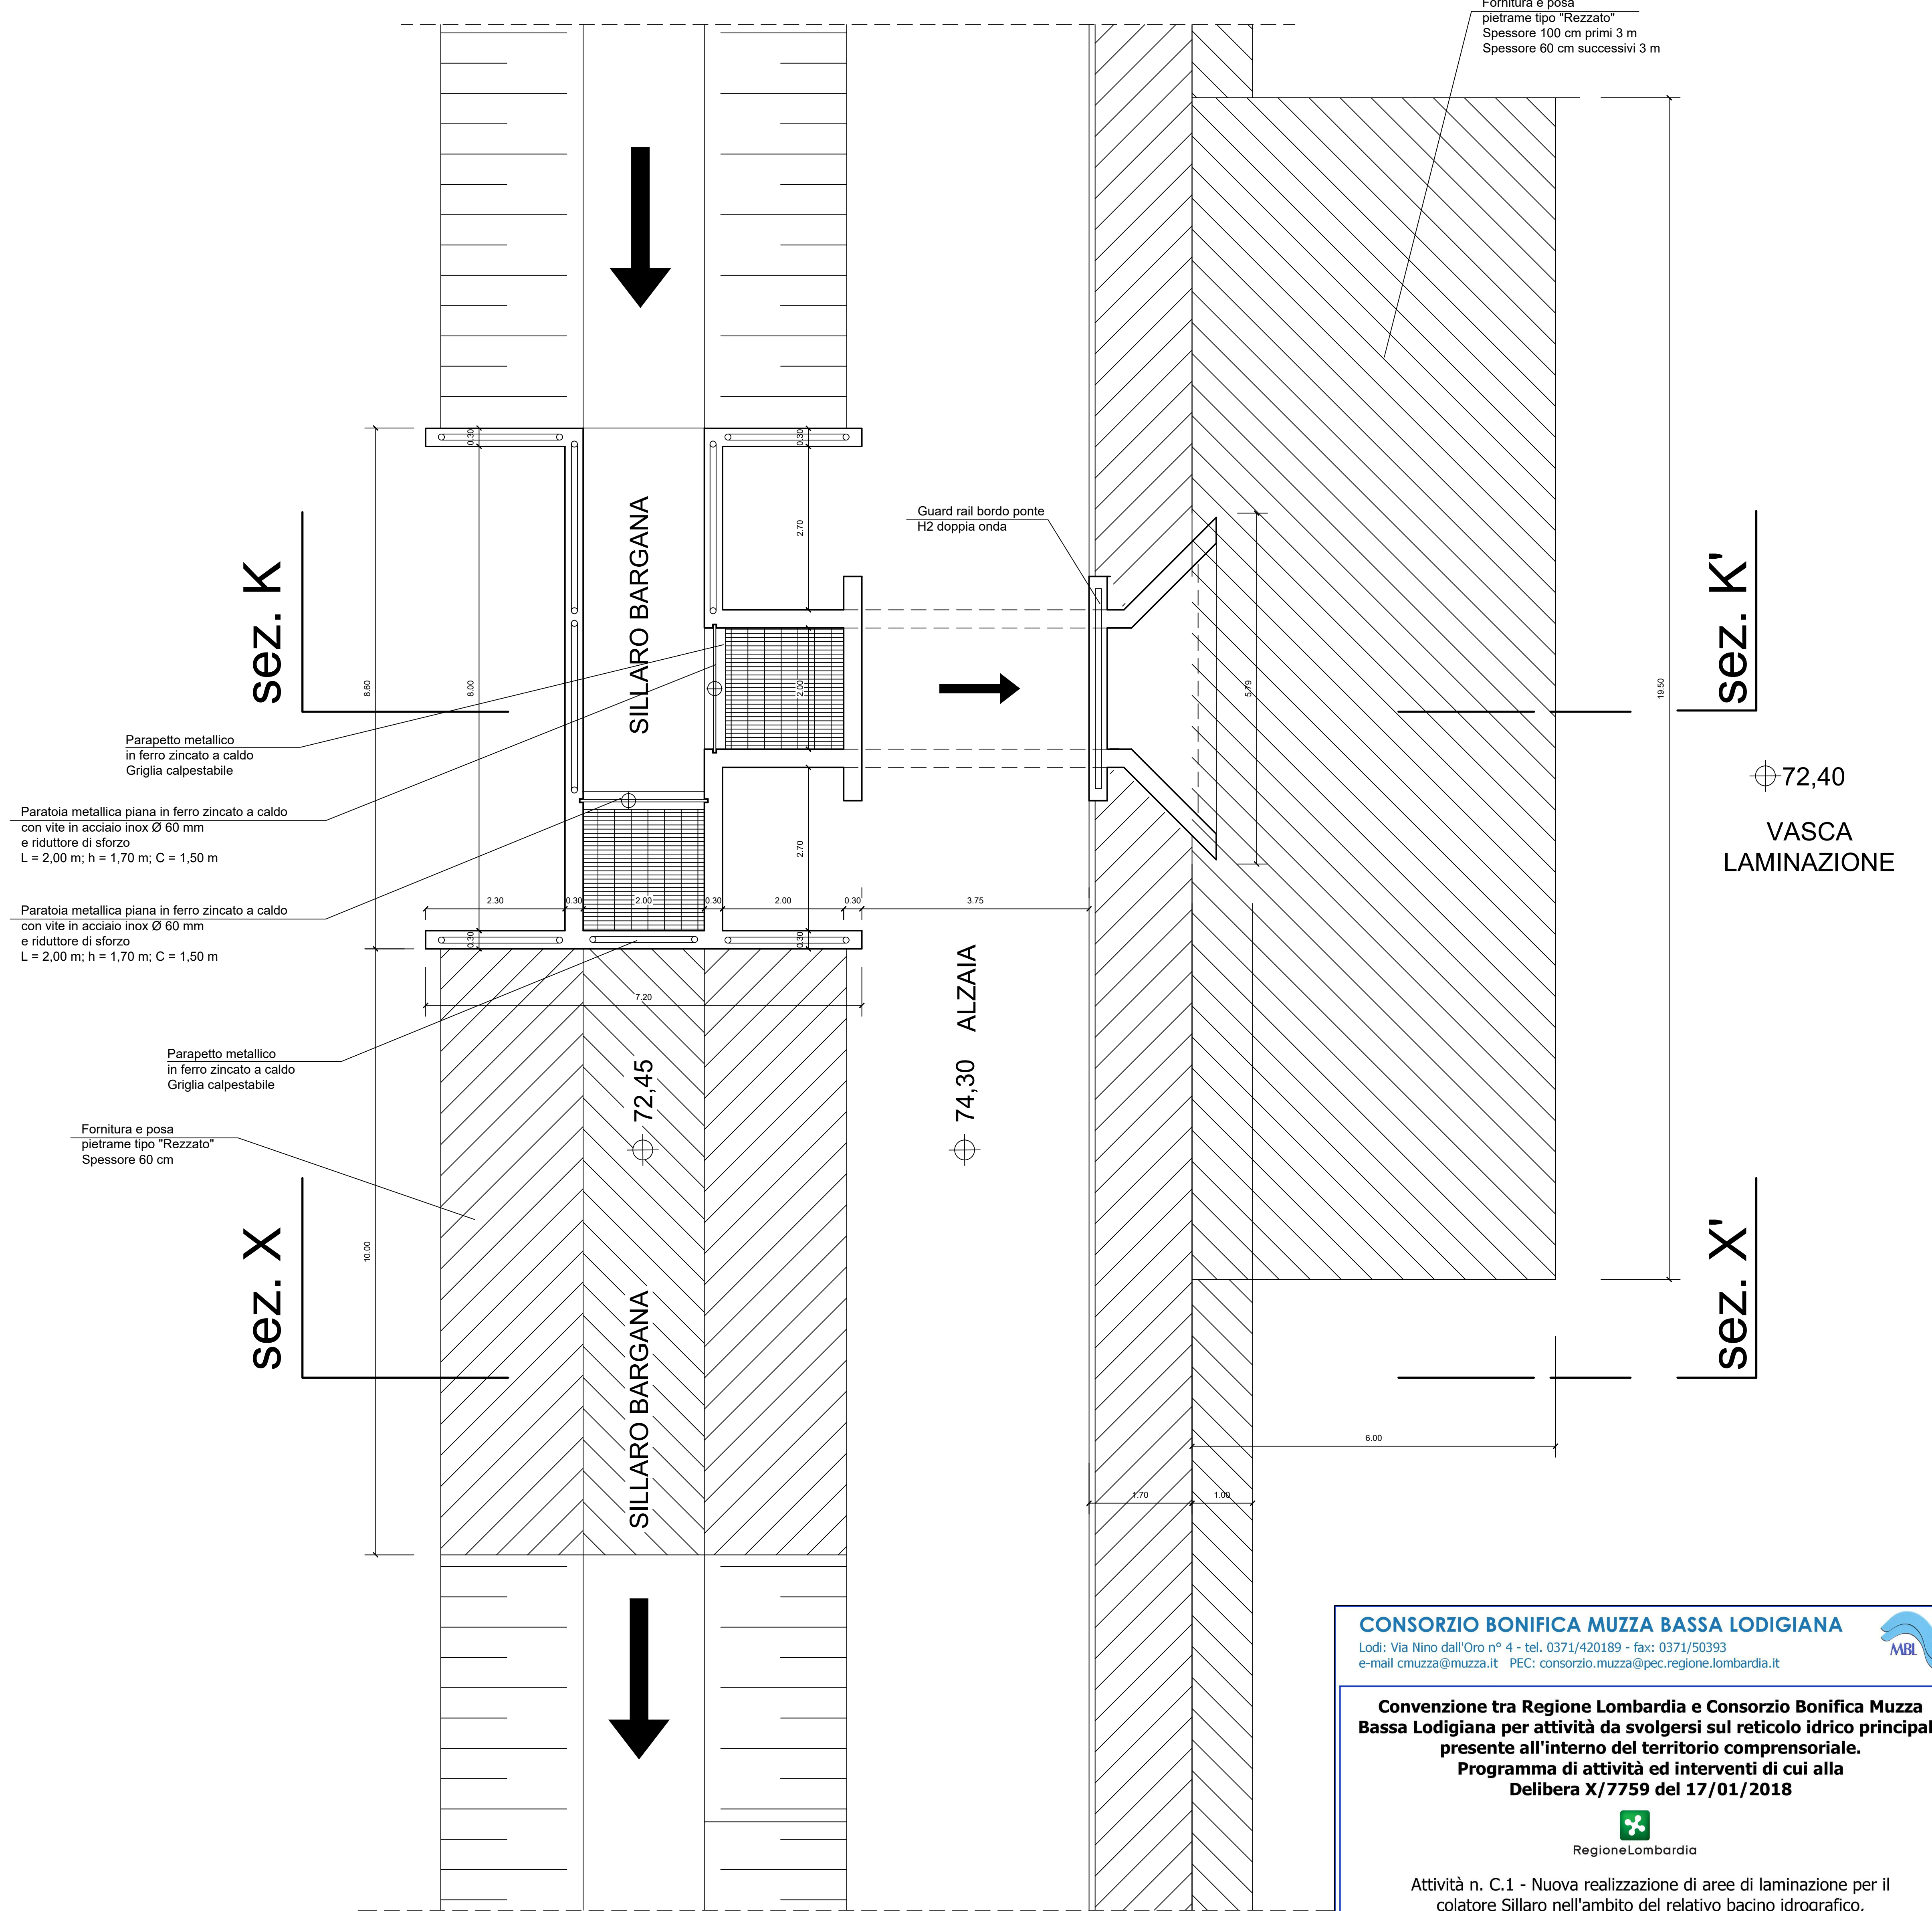

**PIANTA MANUFATTO B SFIORATORE**

**CONSORZIO BONIFICA MUZZA BASSA LODIGIANA**  
Lodi: Via Nino dall'Oro n° 4 - tel. 0371/420189 - fax: 0371/50393  
e-mail cmuza@muzza.it PEC: consorzio.muzza@pec.regione.lombardia.it

**Convenzione tra Regione Lombardia e Consorzio Bonifica Muzza Bassa Lodigiana per attività da svolgersi sul reticolo idrico principale presente all'interno del territorio comprensoriale. Programma di attività ed interventi di cui alla Delibera X/7759 del 17/01/2018**

Regione Lombardia

Attività n. C.1 - Nuova realizzazione di aree di laminazione per il colatore Sillaro nell'ambito del relativo bacino idrografico, per la mitigazione del rischio idraulico insistente sui terreni di Lodivecchio, Pieve Fissiraga, Borgo San Giovanni, Villanova del Sillaro e Borghetto Lodigiano

**PROGETTO DEFINITIVO**

**TAV. 11** MANUFATTO DI ADDUZIONE B - AREA 1  
PIANTA E SEZIONI  
Scala 1: 50

Edizione:  
Luglio 2020

Il Responsabile del Procedimento  
Dott. Ing. Marco Chiesa

I Progettisti: dott. ing. Marco Chiesa  
geom. Ernesto Davisi  
dott. ing. Andrea Mazzi  
dott. ing. Giuseppe Moazza

aree laminazione Sillaro