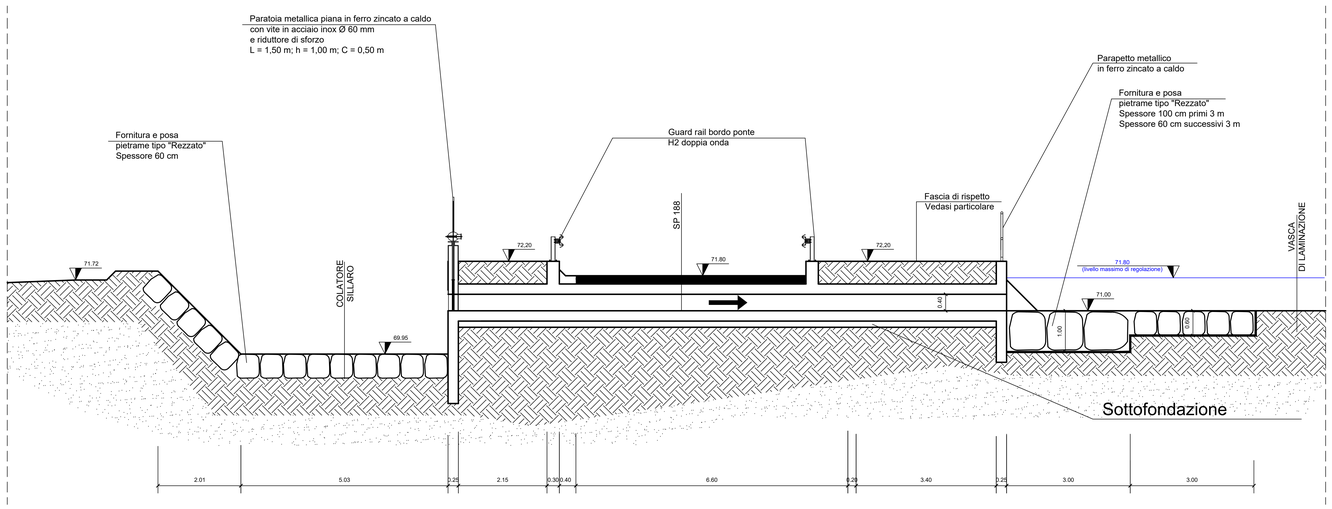

SEZIONE A - A'

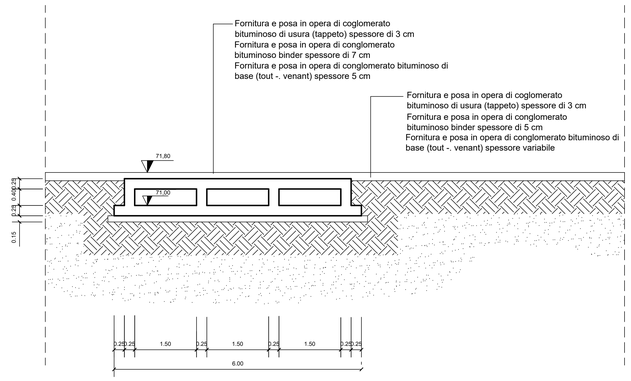

SEZIONE B - B'

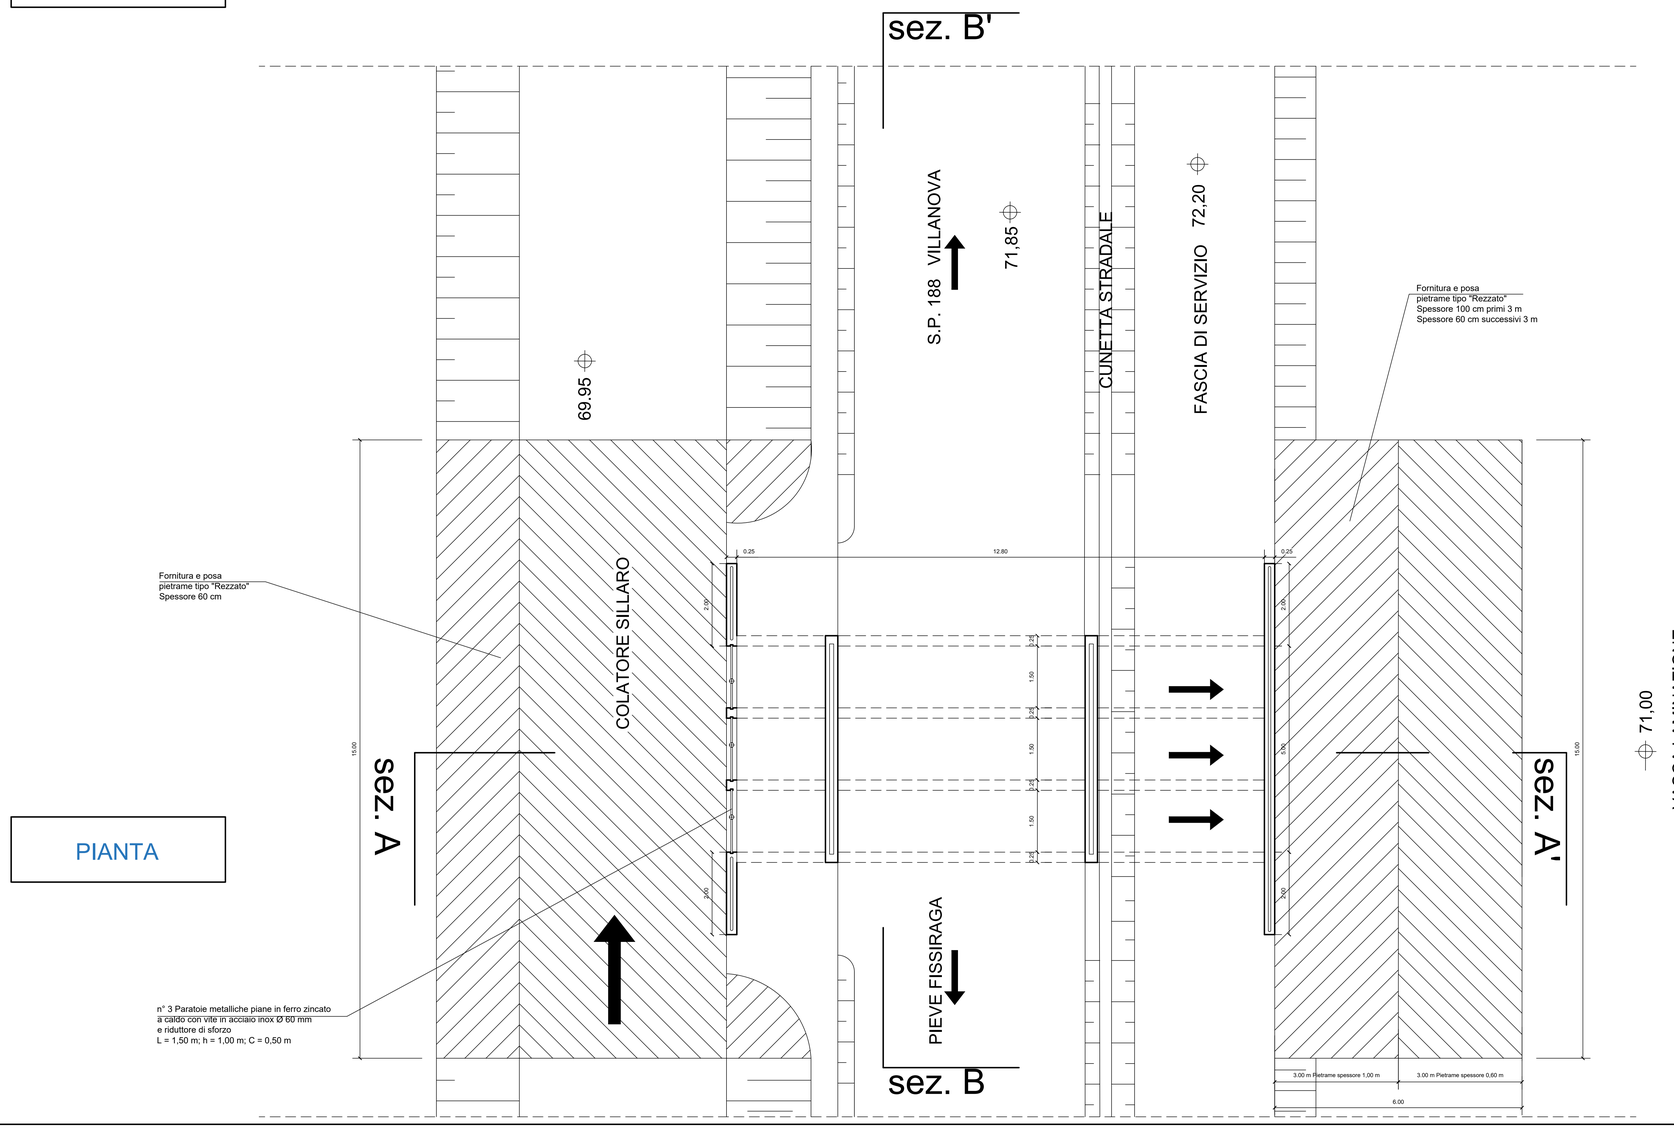

PIANTA

PARTICOLARE
STRADA PROVINCIALE
DA RIPRISTINARE

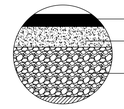

CONSORZIO BONIFICA MUZZA BASSA LODIGIANA
Lodi: Via Nino dall'Oro n° 4 - tel. 0371/420189 - fax: 0371/50393
e-mail cmuzza@muzza.it PEC: consorzio.muzza@pec.regione.lombardia.it

Convenzione tra Regione Lombardia e Consorzio Bonifica Muzza Bassa Lodigiana per attività da svolgersi sul reticolo idrico principale presente all'interno del territorio comprensoriale.
Programma di attività ed interventi di cui alla Delibera X/7759 del 17/01/2018

RegioneLombardia

Attività n. C.1 - Nuova realizzazione di aree di laminazione per il colatore Sillaro nell'ambito del relativo bacino idrografico, per la mitigazione del rischio idraulico insistente sui terreni di Lodivecchio, Pieve Fissiraga, Borgo San Giovanni, Villanova del Sillaro e Borghetto Lodigiano

PROGETTO DEFINITIVO

TAV. 17

MANUFATTO IMMISSIONE A - AREA 2
PIANTA E SEZIONI

Scala 1: 50

Edizione:
Luglio 2020

Il Responsabile del Procedimento
Dott. Ing. Marco Chiesa

I Progettisti: dott. ing. Marco Chiesa
geom. Ernesto Davidi
dott. ing. Andrea Mazzi
dott. ing. Giuseppe Meazza

aree laminazione Sillaro