



sez. K

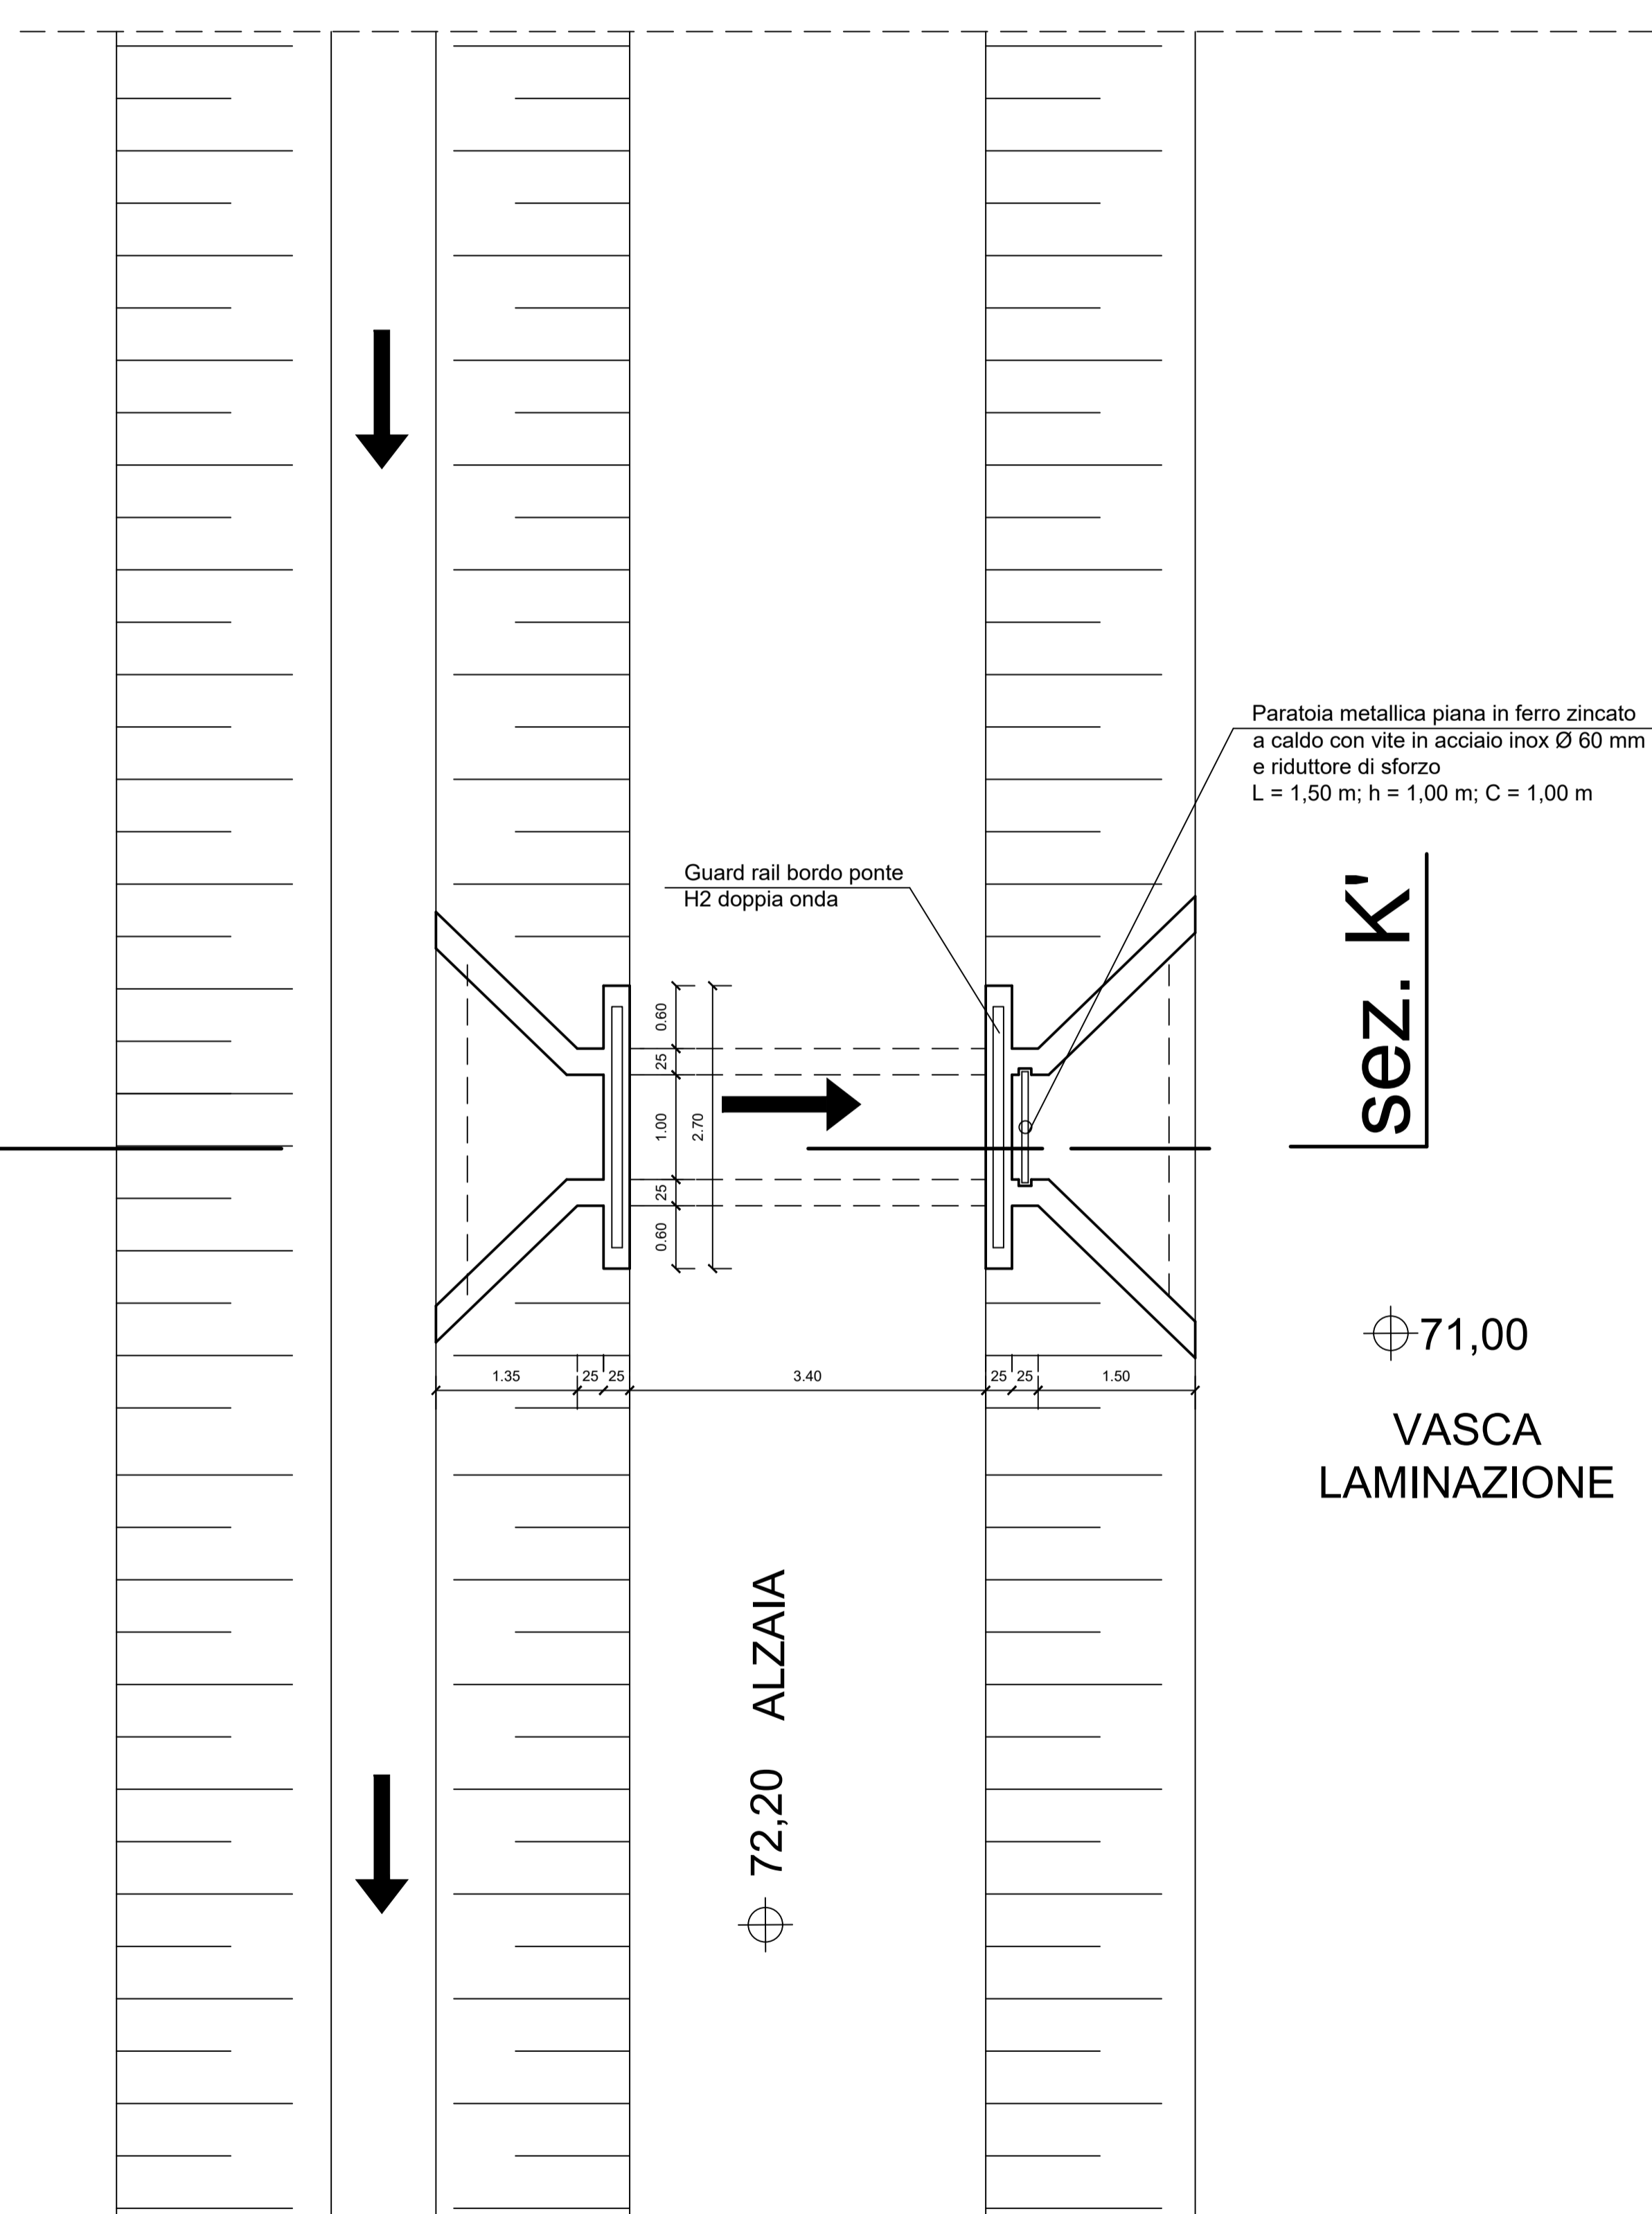

sez. K'

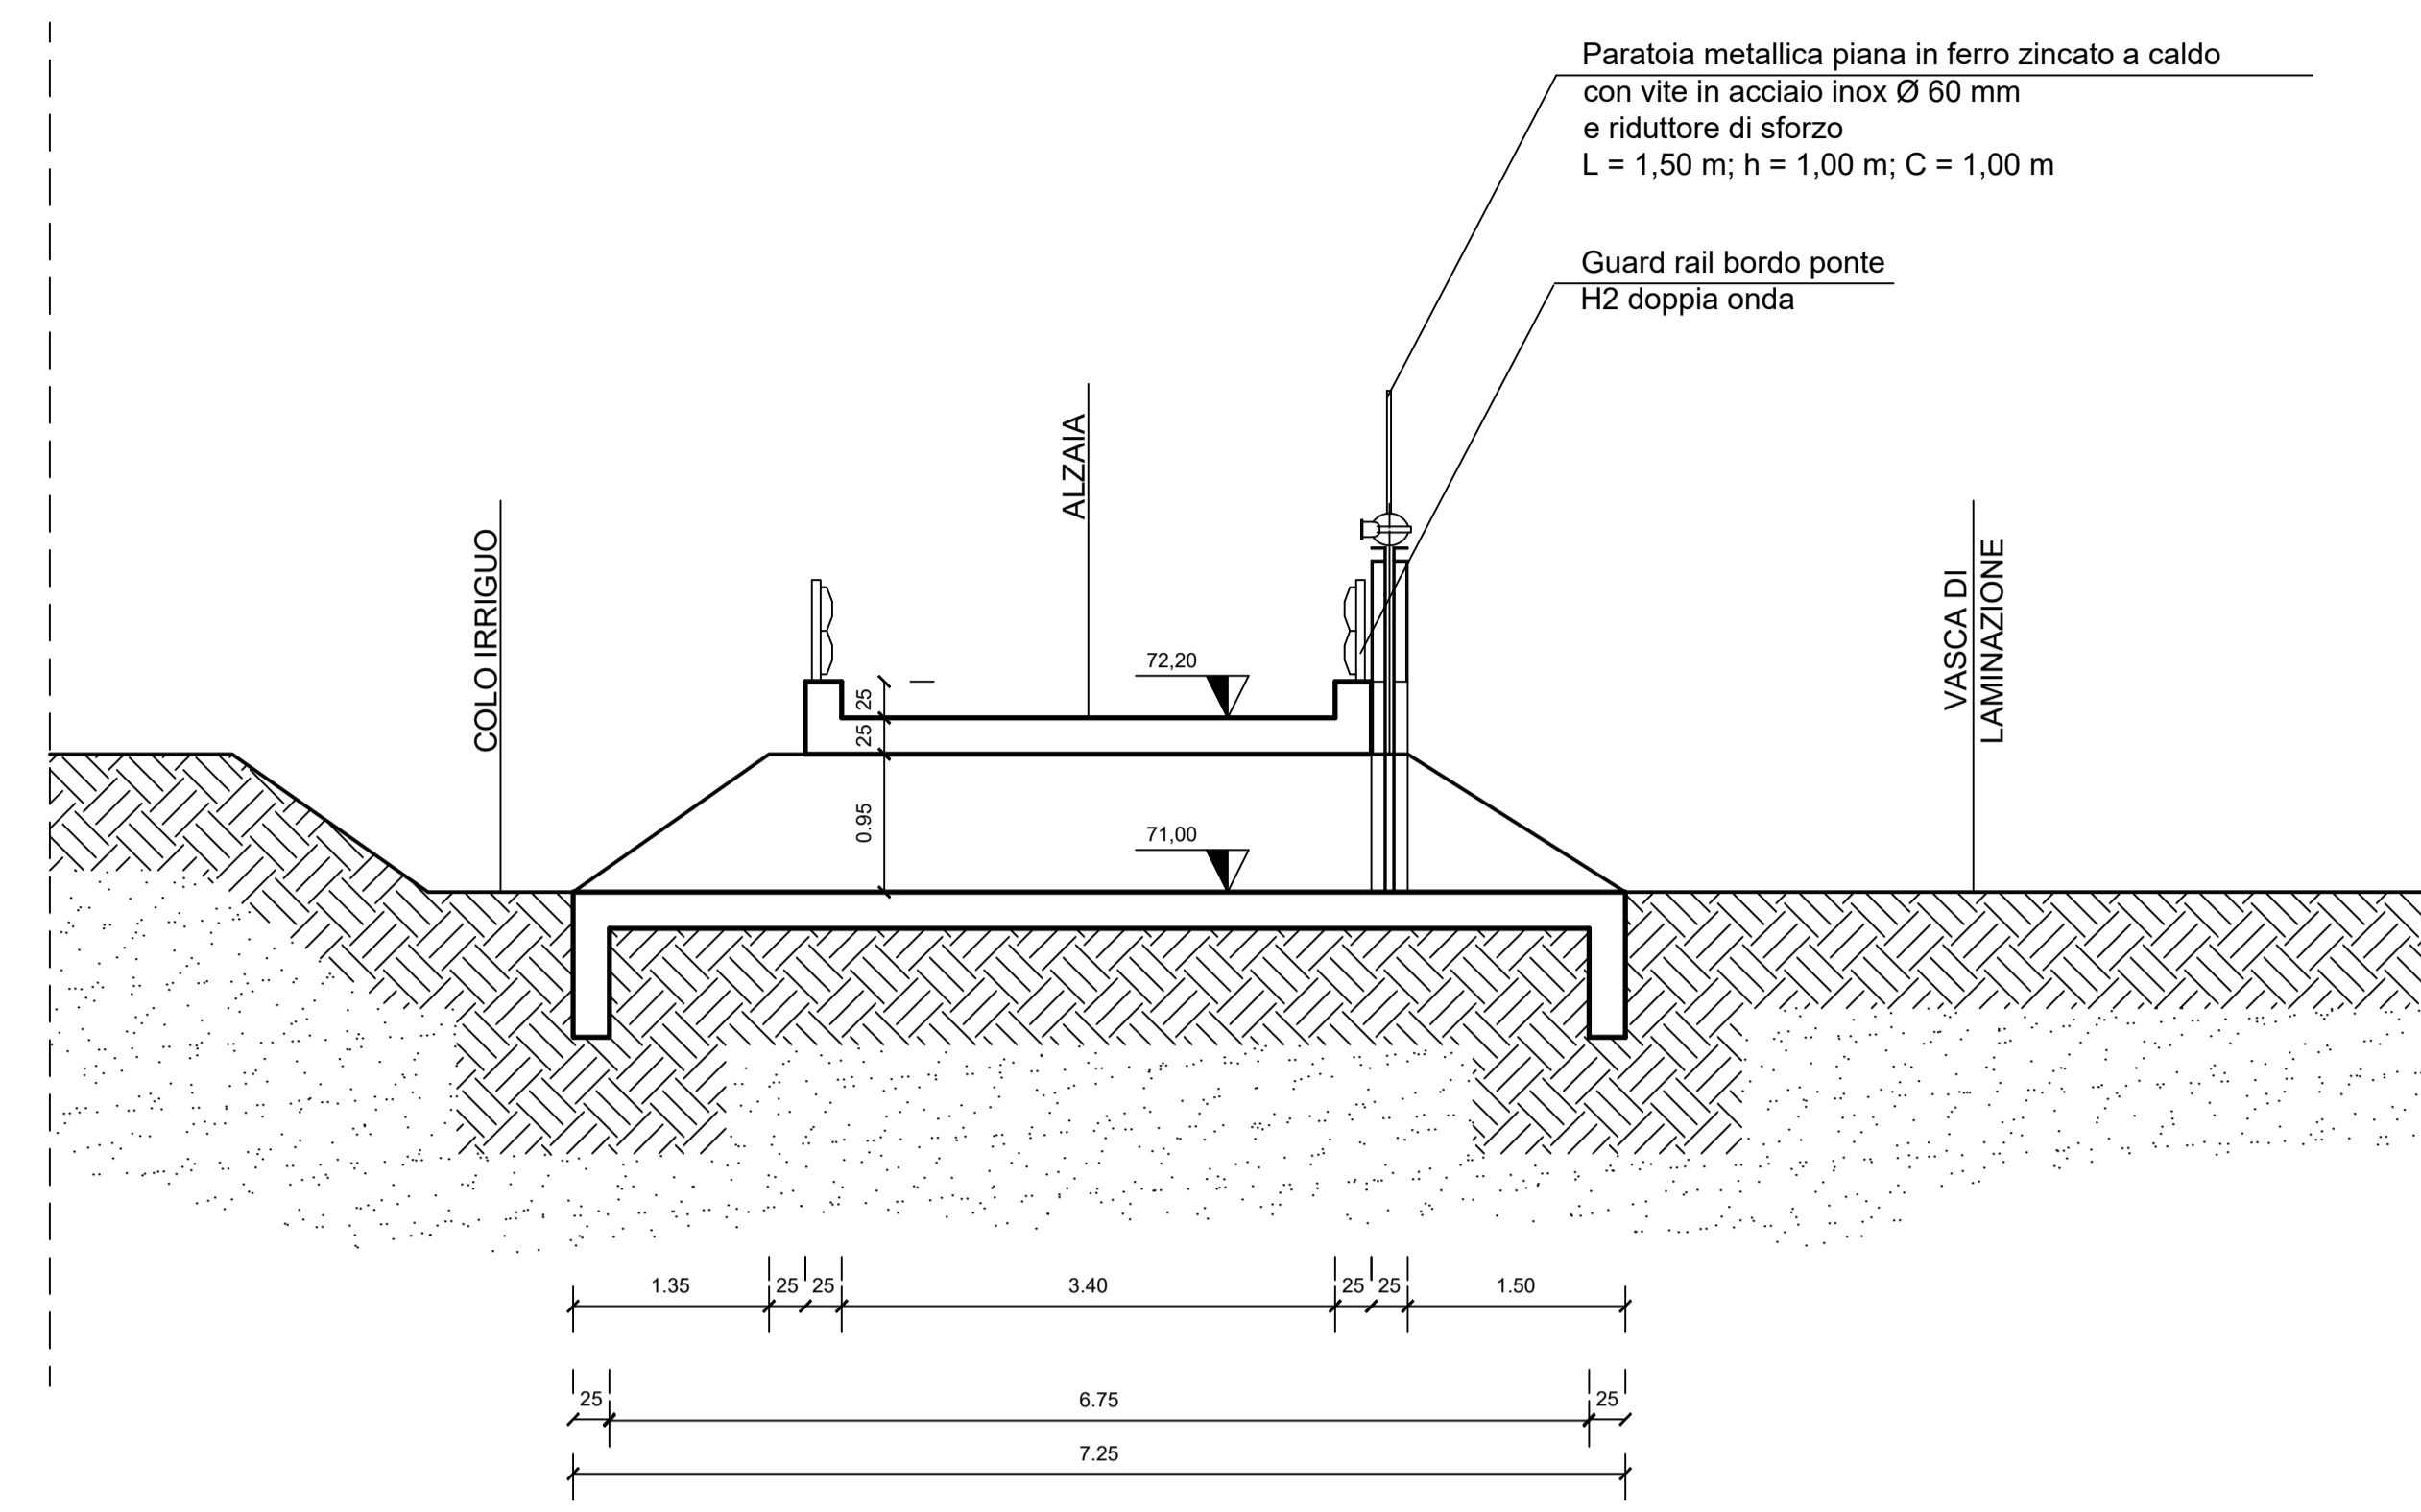

SEZIONE K-K'
MANUFATTO B
USO AGRARIO

PIANTA
MANUFATTO B
USO AGRARIO

CONSORZIO BONIFICA MUZZA BASSA LODIGIANA
Lodi: Via Nino dall'Oro n° 4 - tel. 0371/420189 - fax: 0371/50393
e-mail cmazza@muzza.it PEC: consorzio.muzza@pec.regione.lombardia.it



Convenzione tra Regione Lombardia e Consorzio Bonifica Muzza Bassa Lodigiana per attività da svolgersi sul reticolo idrico principale presente all'interno del territorio comprensoriale.
Programma di attività ed interventi di cui alla Delibera X/7759 del 17/01/2018



Regione Lombardia

Attività n. C.1 - Nuova realizzazione di aree di laminazione per il colatore Sillaro nell'ambito del relativo bacino idrografico, per la mitigazione del rischio idraulico insistente sui terreni di Lodivecchio, Pieve Fissiraga, Borgo San Giovanni, Villanova del Sillaro e Borghetto Lodigiano

PROGETTO DEFINITIVO

TAV. 18 MANUFATTO USO AGRARIO B - AREA 2
PIANTA E SEZIONI

Scala 1: 50

Edizione:
Luglio 2020

Il Responsabile del Procedimento
Dott. Ing. Marco Chiesa

I Progettisti: dott. ing. Marco Chiesa

geom. Ernesto Davidi

dott. ing. Andrea Mazzi

dott. ing. Giuseppe Meazza

aree laminazione Sillaro