


Planimetria di inquadramento alla scala sovracomunale

scala 1:25.000



Planimetria di inquadramento alla scala comunale

scala 1:10.000

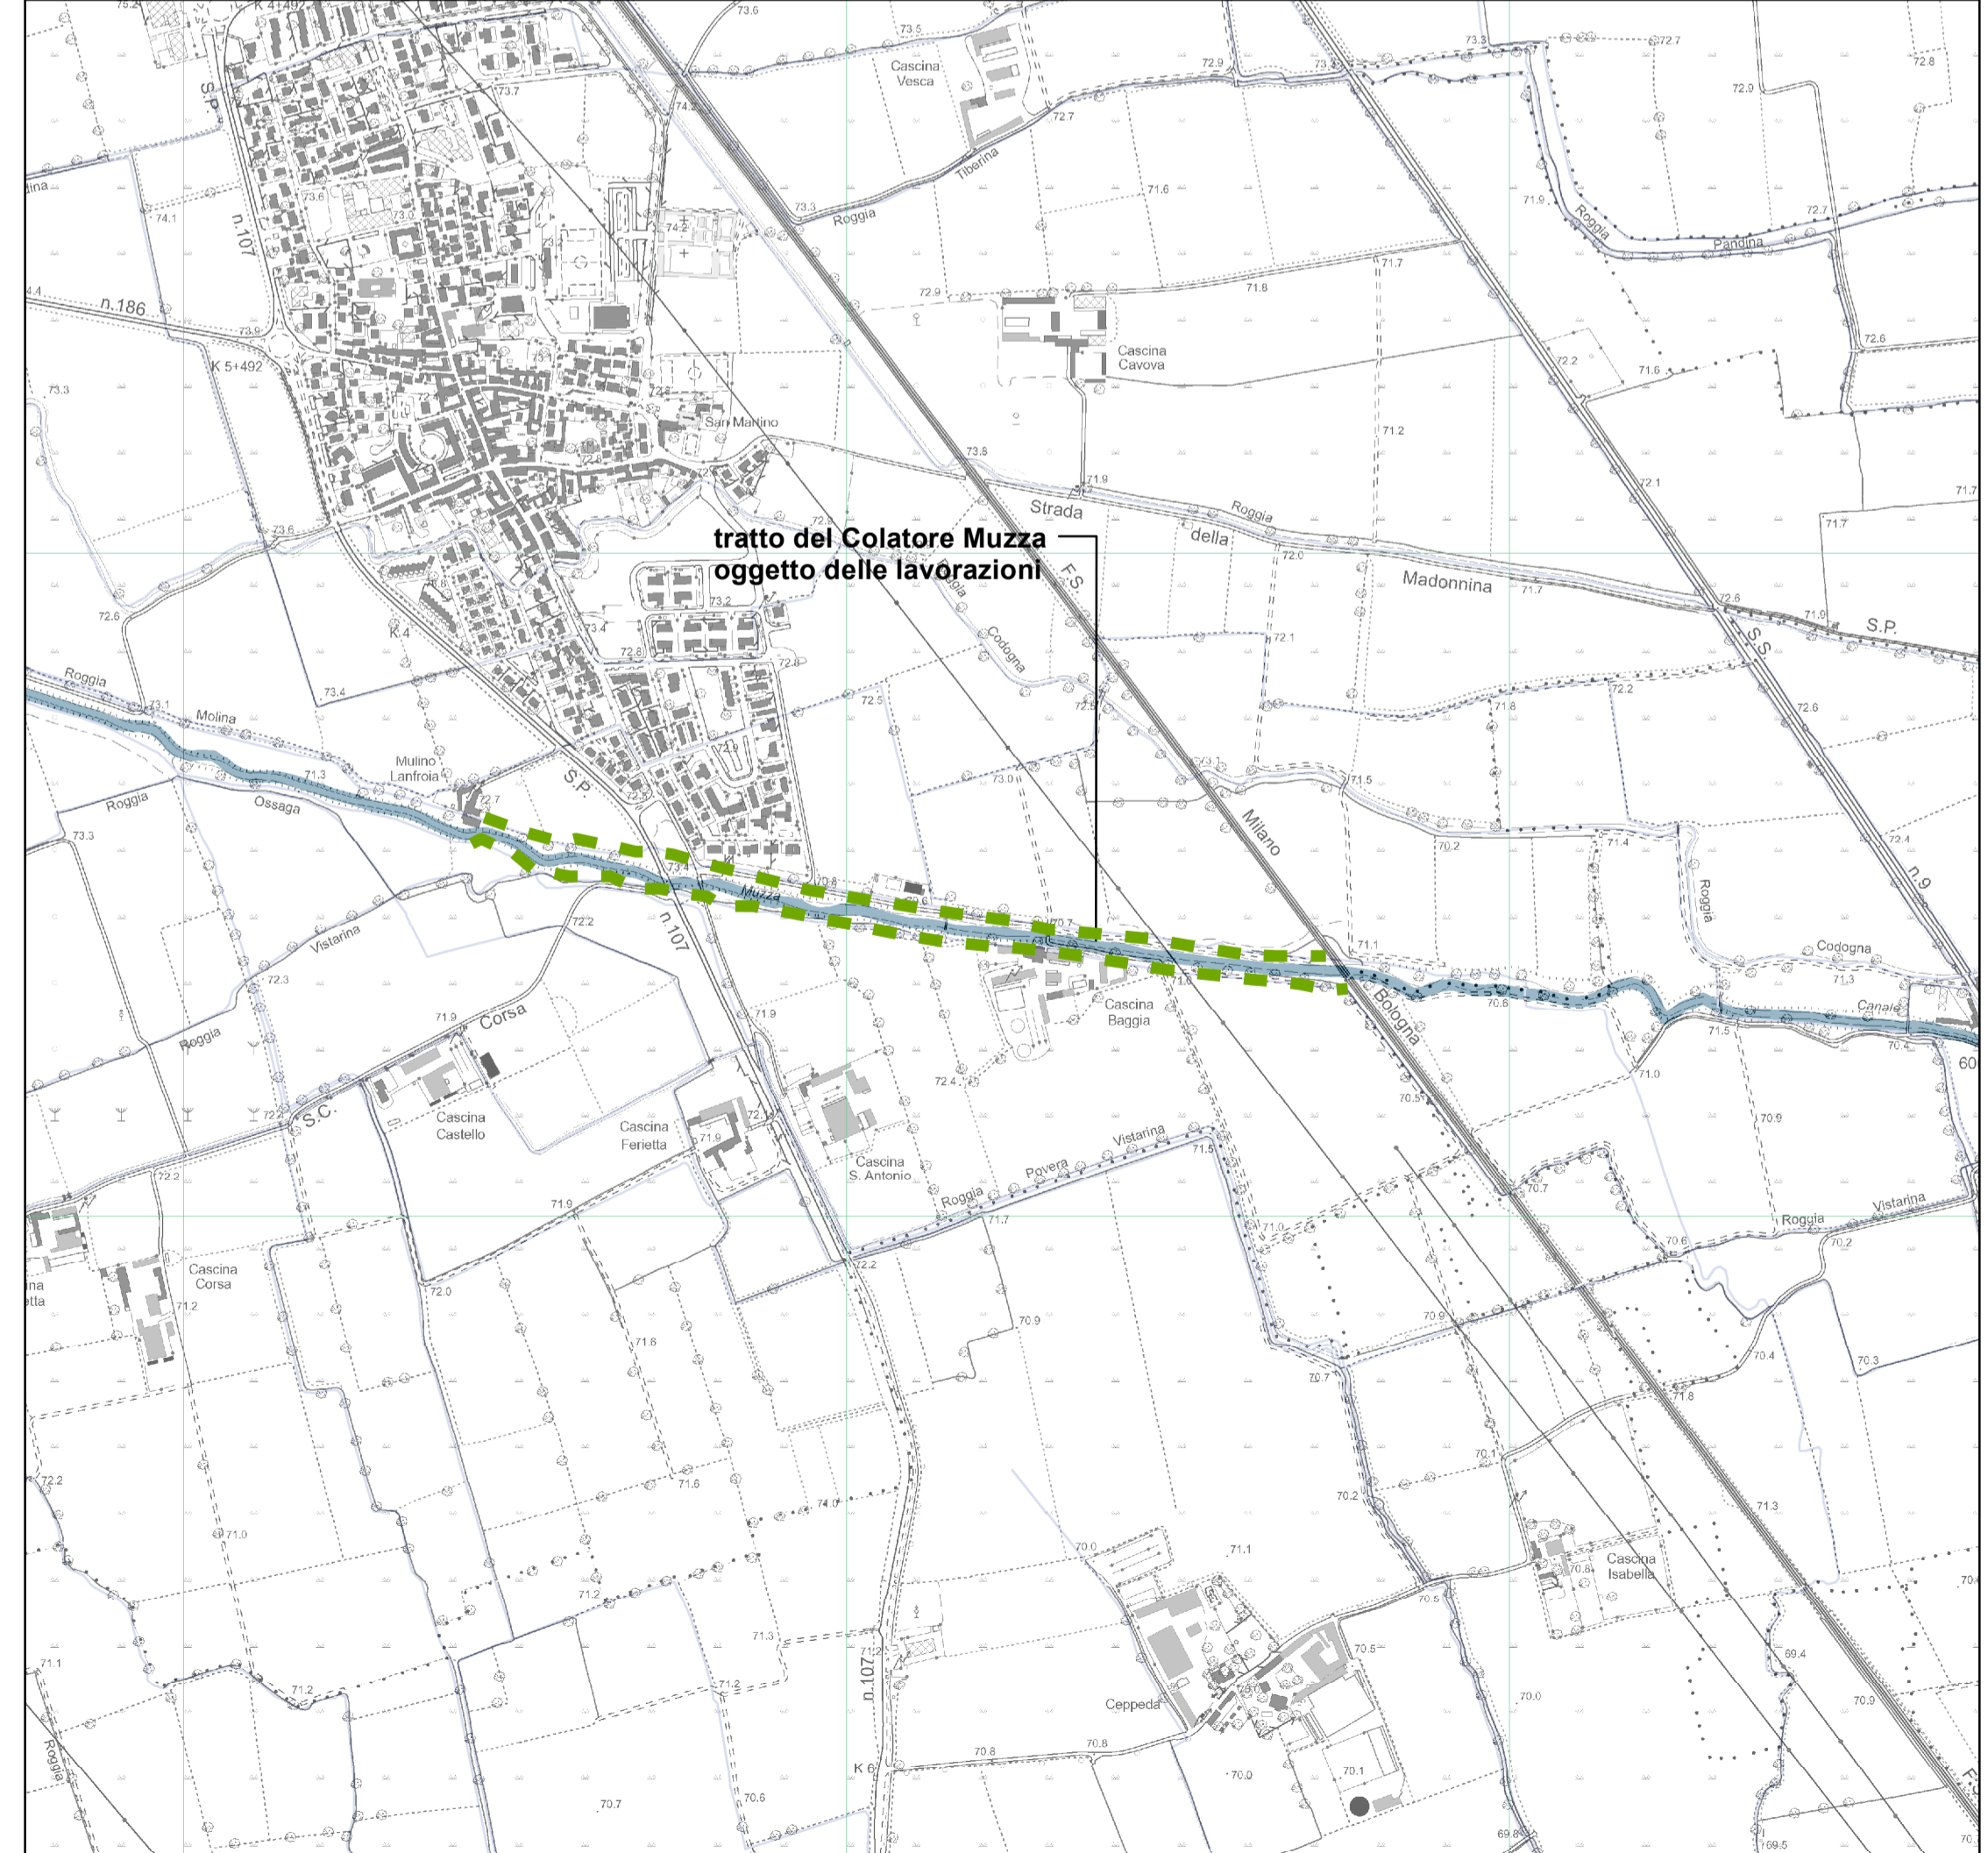

Planimetria di inquadramento su base areofotogrammetrica

scala 1:10.000

- Legenda:
-  idrografia
 -  territorio comunale di Montanaso Lombardo
 -  reticolo idrico di competenza del Consorzio Bonifica Muzza Bassa Lodigiana
 -  Scaricatore Belgiardino
 -  tratto oggetto delle lavorazioni



D.g.r. 31 luglio 2019 - n. XI/2075
 Presa d'atto del programma stralcio 2019 di interventi di mitigazione del rischio idrogeologico a cura del Ministero dell'ambiente, del territorio e del mare ed approvazione del Programma Regionale 2019 - 2021 di interventi prioritari, strutturali e di manutenzione straordinaria, nelle aree a rischio idrogeologico molto elevato nonchè conseguenti a calamità naturali a salvaguardia della pubblica incolumità.

Lavori di manutenzione urgente sponda Colatore Muzza in prossimità ponte SP107 in comune di San Martino in Strada

PROGETTO DEFINITIVO
tav. 01 PLANIMETRIA TERRITORIALE
 CON INDICAZIONE DEGLI
 INTERVENTI

scale varie
 EDIZIONE: FEBBRAIO 2021

Il Responsabile del Procedimento
 dott. ing. Marco Chiesa

Il Progettista
 dott. ing. Marco Chiesa

Consorzio Bonifica Muzza Bassa Lodigiana
 via Nino Dall'Ora 4 - 26900 LODI - tel. 0371-420189 r.a. fax 0371-50393
 email: cmuza@muzza.it

COLATORE MUZZA