



Planimetria di inquadramento alla scala comunale scala 1:10.000

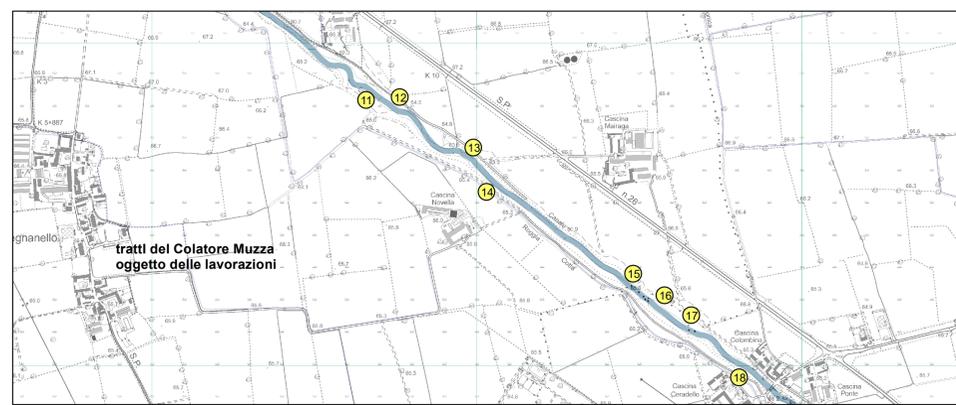

Planimetria di inquadramento su base areofotogrammetrica scala 1:10.000

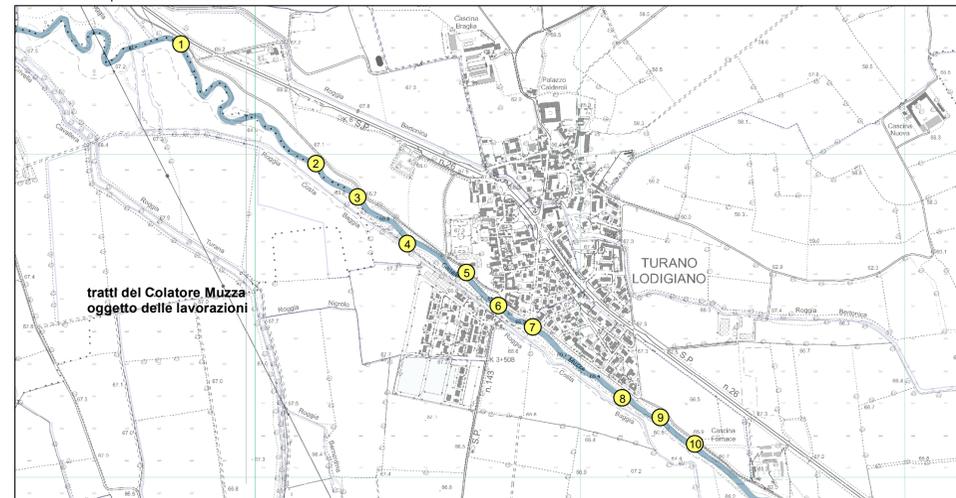

D.g.r. 31 luglio 2019 - n. XI/2075
Presenza d'atto del programma stralcio 2019 di interventi di mitigazione del rischio idrogeologico a cura del Ministero dell'ambiente, del territorio e del mare ed approvazione del Programma Regionale 2019 - 2021 di interventi prioritari, strutturali e di manutenzione straordinaria, nelle aree a rischio idrogeologico molto elevato nonchè conseguenti a calamità naturali a salvaguardia della pubblica incolumità.

Manutenzione urgente sponda sinistra e ringrosso argine in sponda destra del Colatore Muzza in prossimità dell'abitato di Turano Lodigiano

PROGETTO DEFINITIVO

tav. 01 PLANIMETRIA TERRITORIALE CON INDICAZIONE DEGLI INTERVENTI

scale varie

EDIZIONE: FEBBRAIO 2021

Il Responsabile del Procedimento: dott. ing. Marco Chiesa
 I Progettisti: dott. ing. Andrea Mazzi, geom. Ernesto Davidi, geom. Luca Arnaldi

COLATORE MUZZA