
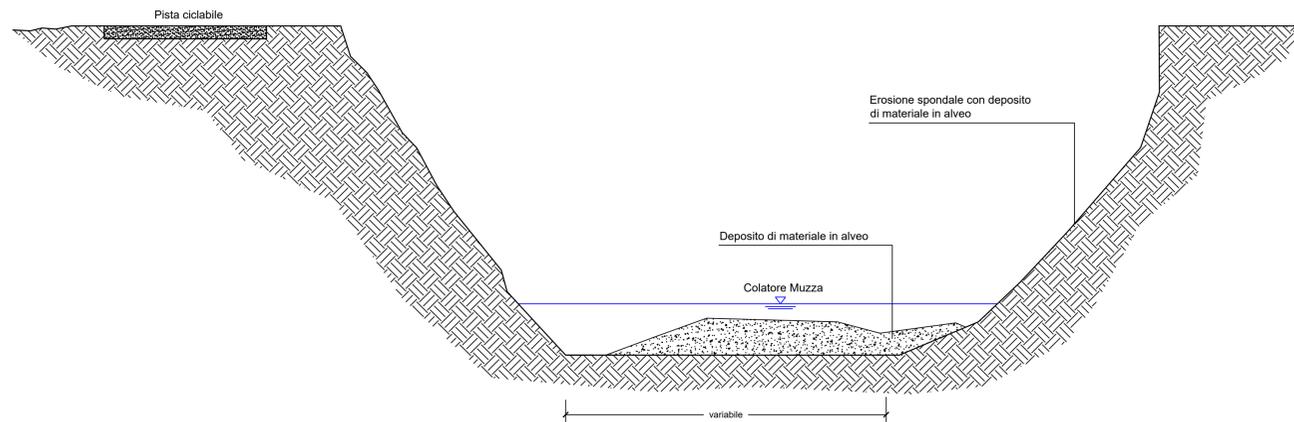
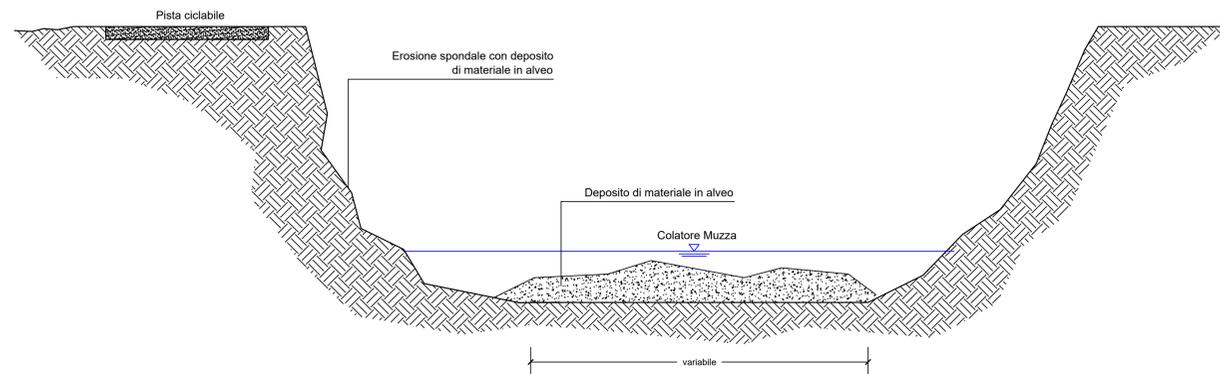
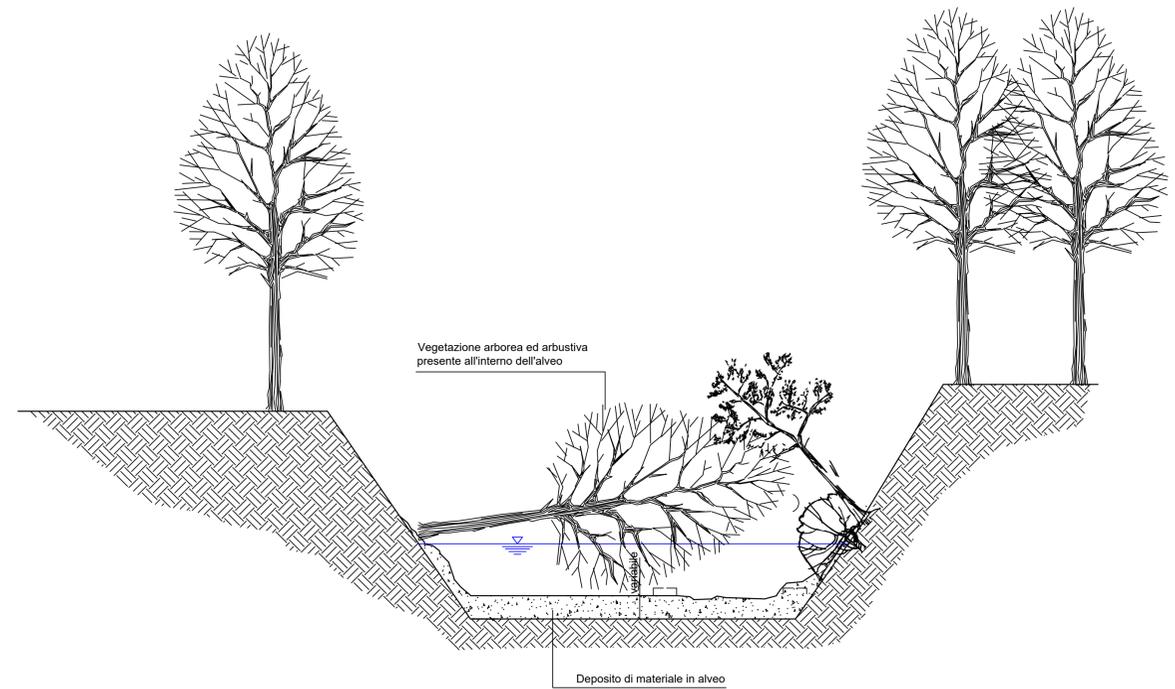


**SEZIONI STATO DI FATTO  
COLATORE MUZZA**

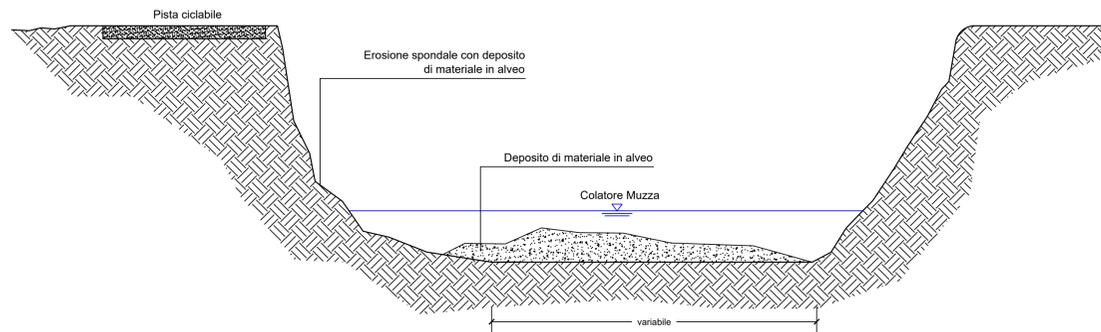

D.g.r 31 luglio 2019 – n. XI/2075  
**Preso d'atto del programma stralcio 2019 di interventi di mitigazione del rischio idrogeologico a cura del Ministero dell'ambiente. Del territorio e del mare ed approvazione del Programma Regionale 2019 – 2021 di interventi prioritari, strutturali e di manutenzione straordinaria, nelle aree a rischio idrogeologico molto elevato nonché conseguenti a calamità naturali a salvaguardia della pubblica incolumità**

Manutenzione urgente sponda sinistra e ringrosso argine in sponda destra del colatore Muzza in prossimità dell'abitato di Turano Lodigiano

PROGETTO DEFINITIVO

**Tav. 04A** SEZIONI STATO DI FATTO  
 scala 1:100

EDIZIONE: FEBBRAIO 2021

Il Responsabile Unico del Procedimento  
 Dott. Ing. Marco Chiesa

I Progettisti  
 dott. ing. Andrea Mazzi - geom. Ernesto Davidi - geom. Luca Arnaldi

Consorzio Bonifica Muzza Bassa Lodigiana  
 via Nino Dall'Oro 4 - 26900 LODI tel. 0371-420189 r.a. fax 0371-50393  
 email: cmuzza@muzza.it

**COLATORE MUZZA**