

Planimetria territoriale scala 1:25.000 - Carta Tecnica Regionale



Planimetria generale scala 1:5.000 - Ortofoto



D.G.R. 6273/2022 – Opere per la messa in sicurezza e manutenzione straordinaria del primo tratto della Brembiolina in Comune di Casalpusterlengo (LO)

Progetto di Fattibilità Tecnica ed Economica


TAV 1 PLANIMETRIA GENERALE DI INQUADRAMENTO

Edizione marzo 2024

Il Responsabile Unico
del Progetto
dott. ing. Antonio Simone

I Progettisti
dott. ing. Marco Chiesa – dott. ing. Gianluca Toscani

Inquadramento territoriale - scala regionale
scala 1:1.000.000

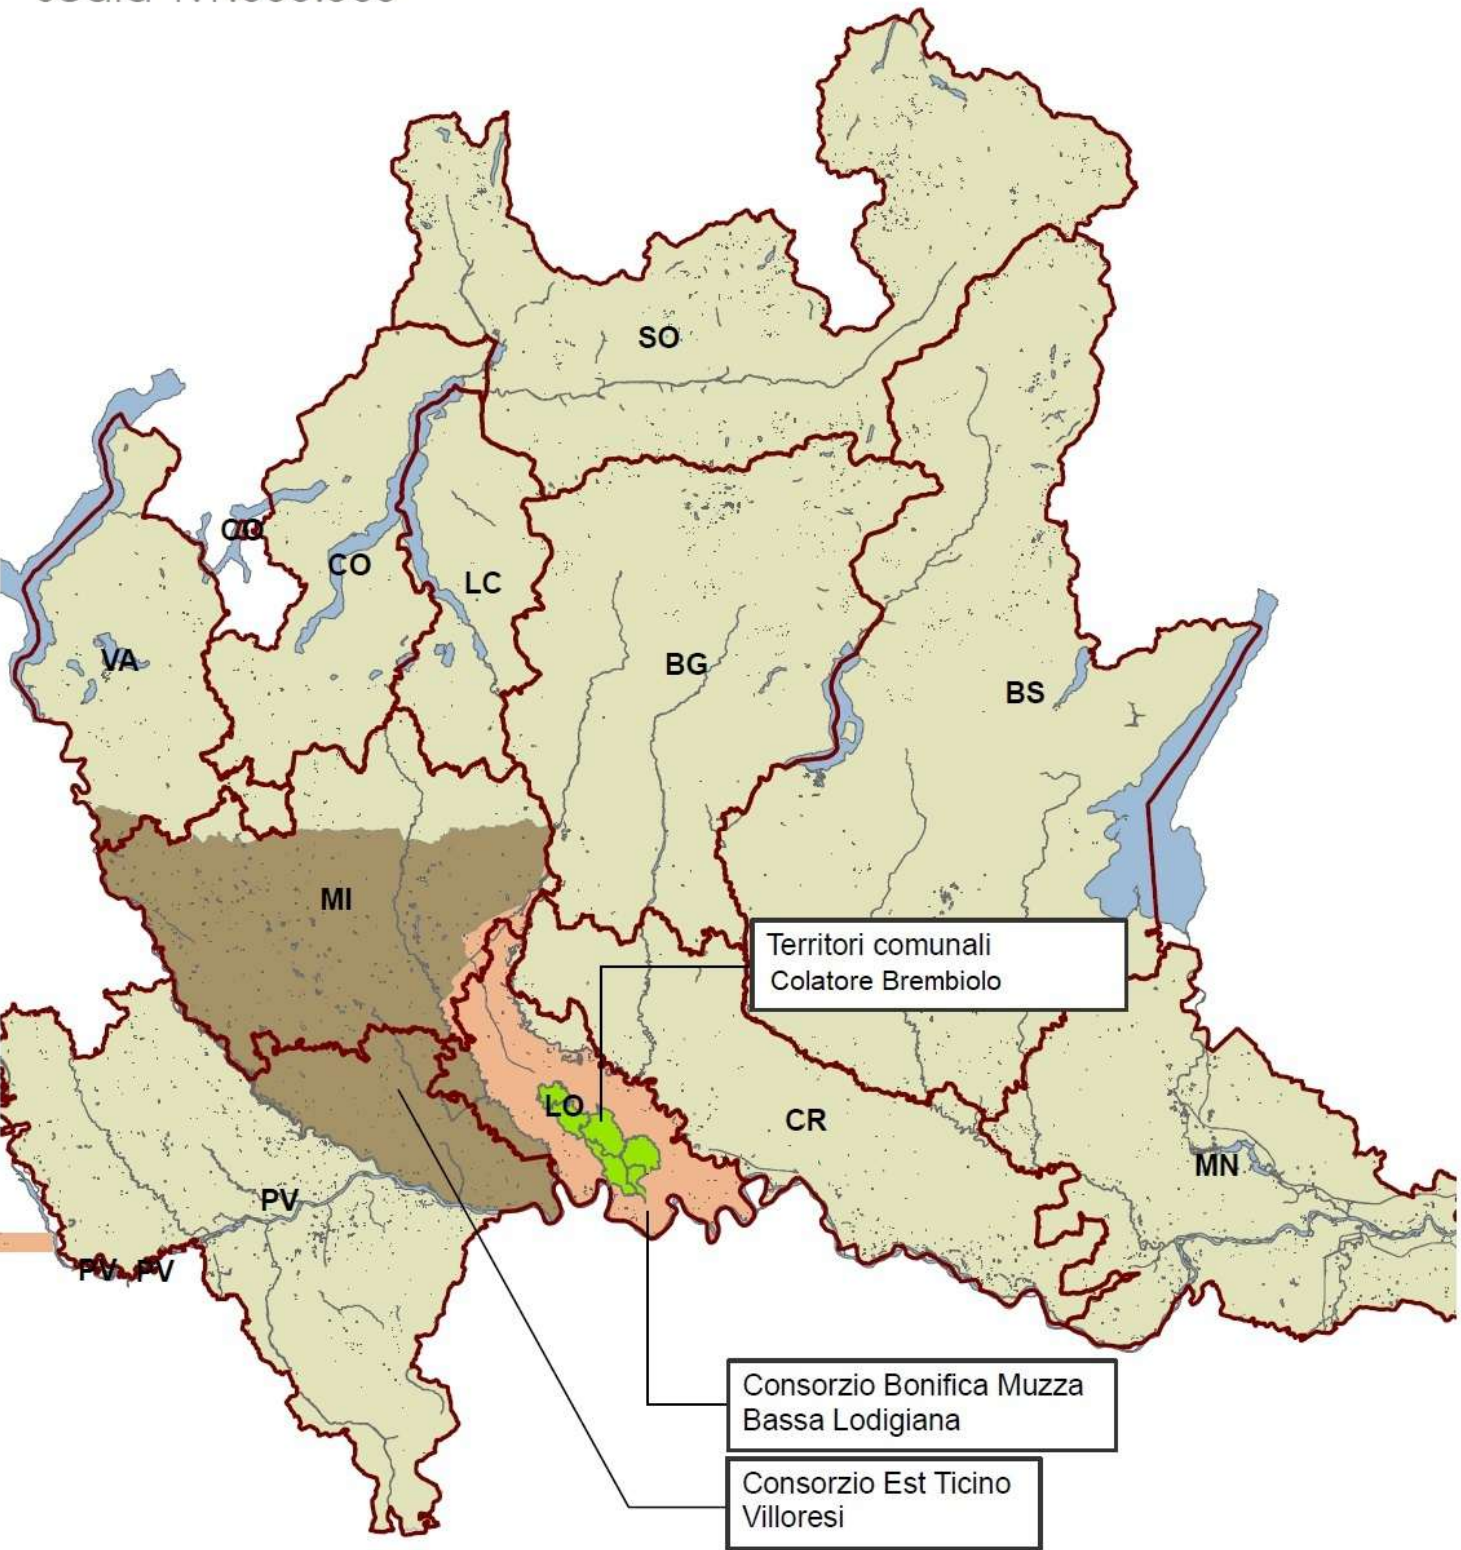

- Legenda:**
- Territorio Consorzio Bonifica Muzza Bassa Lodigiana
 - Idrografia
 - Confini provinciali
 - Confini comunali