


Inquadramento territoriale - scala regionale

scala 1:1.000.000

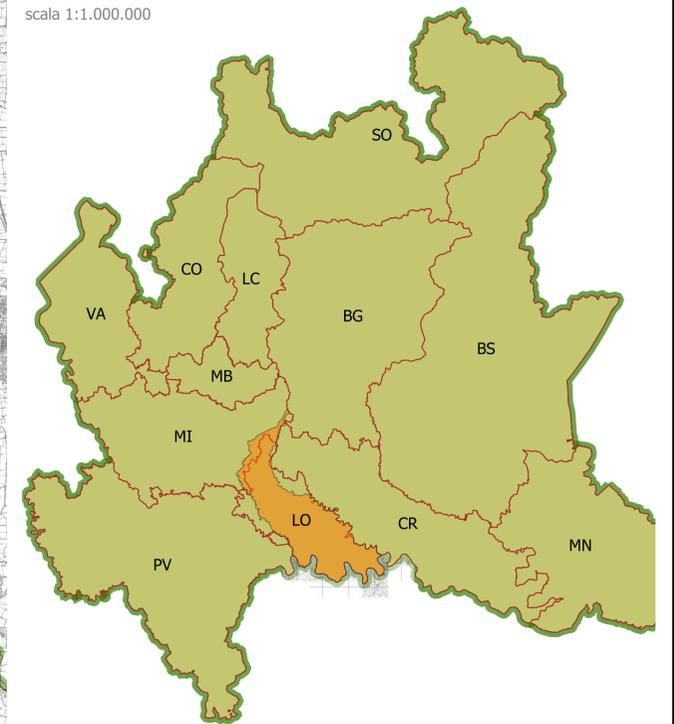

Legenda:

- | | |
|--|----------------------------------|
| Territorio Consorzio Bonifica Muza Bassa Lodigiana | Confini comunali |
| Idrografia | Reticolo consortile |
| Confini provinciali | Opere in appalto |
| | Opere in Amministrazione Diretta |
| | Opere eseguite in somma urgenza |

CONSORZIO BONIFICA MUZZA BASSA LODIGIANA
 Lodi: Via Nino dall'Oro n° 4 - tel. 0371/420189 - fax: 0371/50393
 e-mail cmuza@muza.it PEC: consorzio.muza@pec.regione.lombardia.it

LEGGE REGIONALE N° 31/2008 Art. 95
 e d.g.r. n. 3196/2020 e d.g.r. 6584/2022

OPERE DI PRONTO INTERVENTO A CAUSA DEGLI EVENTI METEORICI DI
 MAGGIO 2024 IN PROVINCIA DI MILANO E LODI - LOTTO 1

CUP: E98H24000290002

PROGETTO ESECUTIVO

TAV. 01 INQUADRAMENTO TERRITORIALE

Scala 1: 75.000

Edizione:
 DICEMBRE 2024

Il Responsabile Unico del Progetto
 dott. Ing. Marco Chiesa

I Progettisti
 dott. Ing. Andrea Mazzi

Art. 95 l.r. 31/2008
 d.g.r. n. 3196/2020 e d.g.r. 6584/2022