


Ripristino scarpate e messa in sicurezza spondale mediante fornitura e posa di aggregato di terreno natura misto naturale

Ripristino scarpate e messa in sicurezza spondale mediante fornitura e posa di aggregato di terreno di natura misto naturale per ripristino spondale

Canale	Sviluppo	Spessore	Lunghezza
Muzzino di Borghetto	2,00	1,00	65,00
Colo Frata Ospedaletta	0,90	0,50	155,00

Rimozione del materiale franato in alveo da riutilizzare per il riempimento delle frane ed il ripristino del profilo spondale

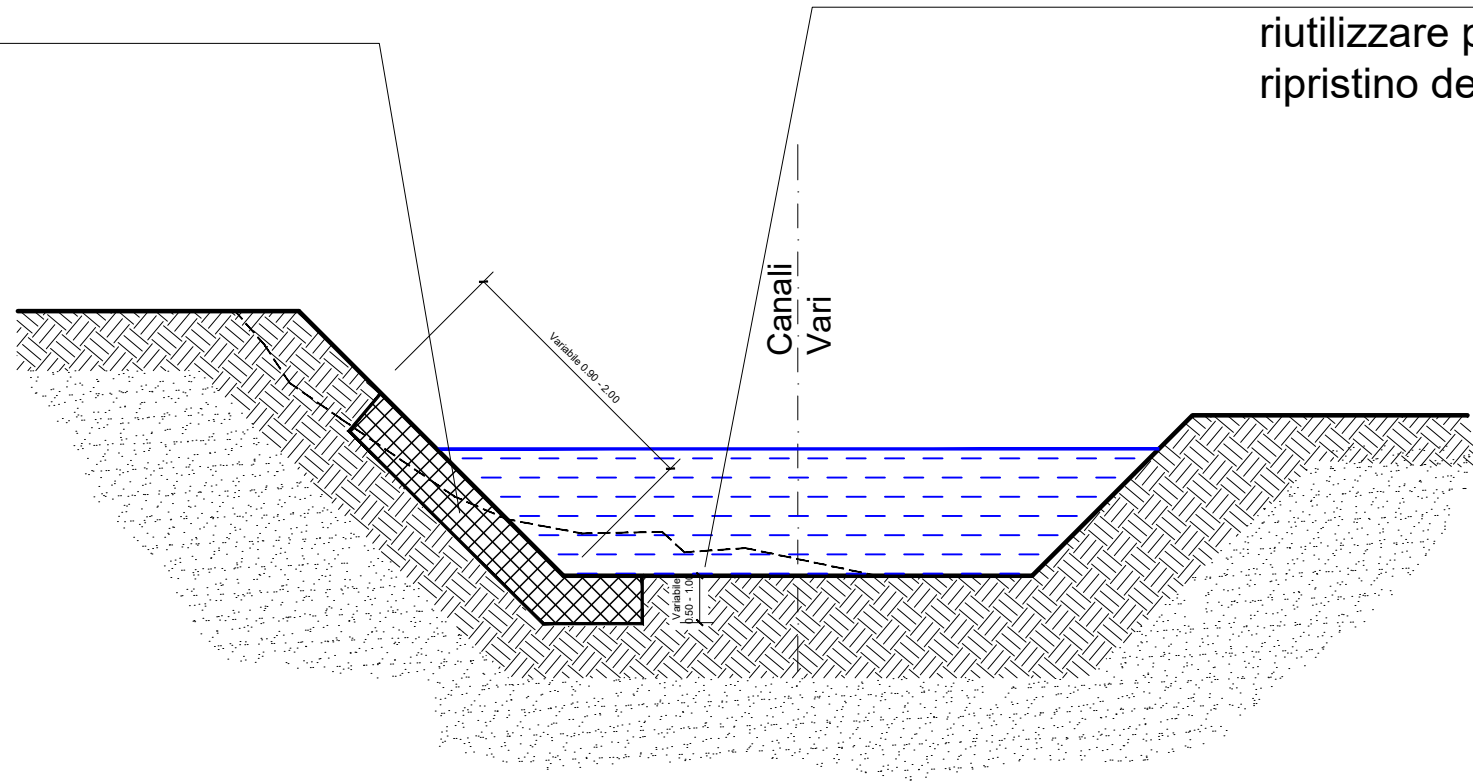


INTERVENTO TIPICO
STATO DI PROGETTO
RIPRISTINI IN MATERIALE
NATURALE DI CAVA

Ripristino scarpate e messa in sicurezza spondale mediante fornitura e posa di pietrame tipo rezzato da posare a secco

Ripristino scarpate e messa in sicurezza spondale mediante fornitura e posa di pietrame tipo rezzato

Canale	Sviluppo	Spessore	Lunghezza
Scolmatore Massalengo	4,00	0,60	97,00

Rimozione del materiale franato in alveo da riutilizzare per il riempimento delle frane ed il ripristino del profilo spondale

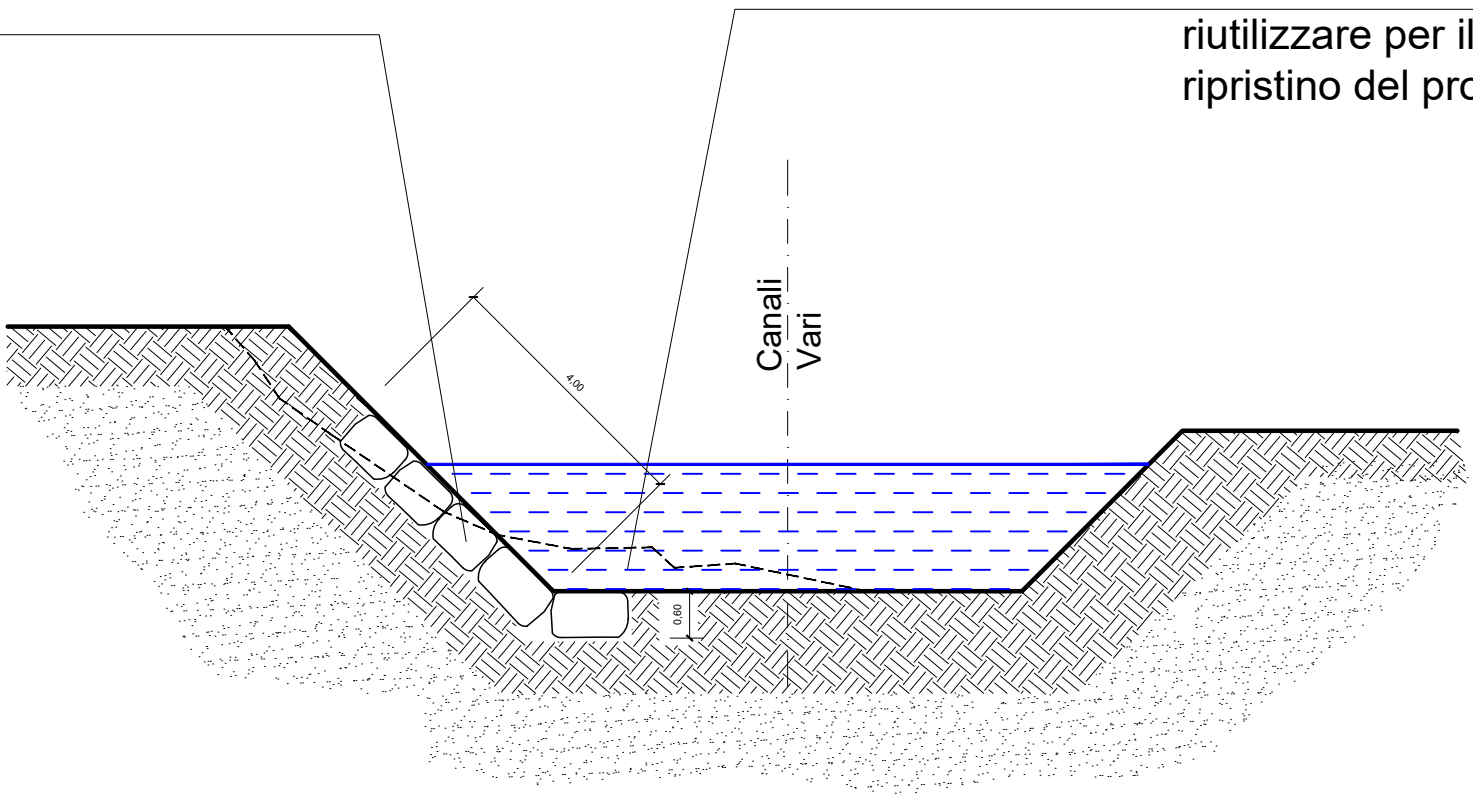

INTERVENTO TIPICO
STATO DI PROGETTO
RIPRISTINI IN PIETrame



CONSORZIO BONIFICA MUZZA BASSA LODIGIANA

Lodi: Via Nino dall'Oro n° 4 - tel. 0371/420189 - fax: 0371/50393
e-mail cmuza@muzza.it PEC: consorzio.muzza@pec.regione.lombardia.it

LEGGE REGIONALE N° 31/2008 Art. 95
e d.g.r. n. 3196/2020 e d.g.r. 6584/2022

OPERE DI PRONTO INTERVENTO A CAUSA DEGLI EVENTI METEORICI DI
MAGGIO 2024 IN PROVINCIA DI MILANO E LODI - LOTTO 1

CUP: E98H24000290002

PROGETTO ESECUTIVO

TAV. 07 SEZIONI TIPICHE DI PROGETTO

Scala 1: 200

Edizione:
Dicembre 2024

Il Responsabile Unico del Progetto
dott. ing. Marco Chiesa

I Progettisti
dott. ing. Andrea Mazzi

Art. 95 l.r. 31/2008
d.g.r. n. 3196/2020 e d.g.r. 6584/2022