
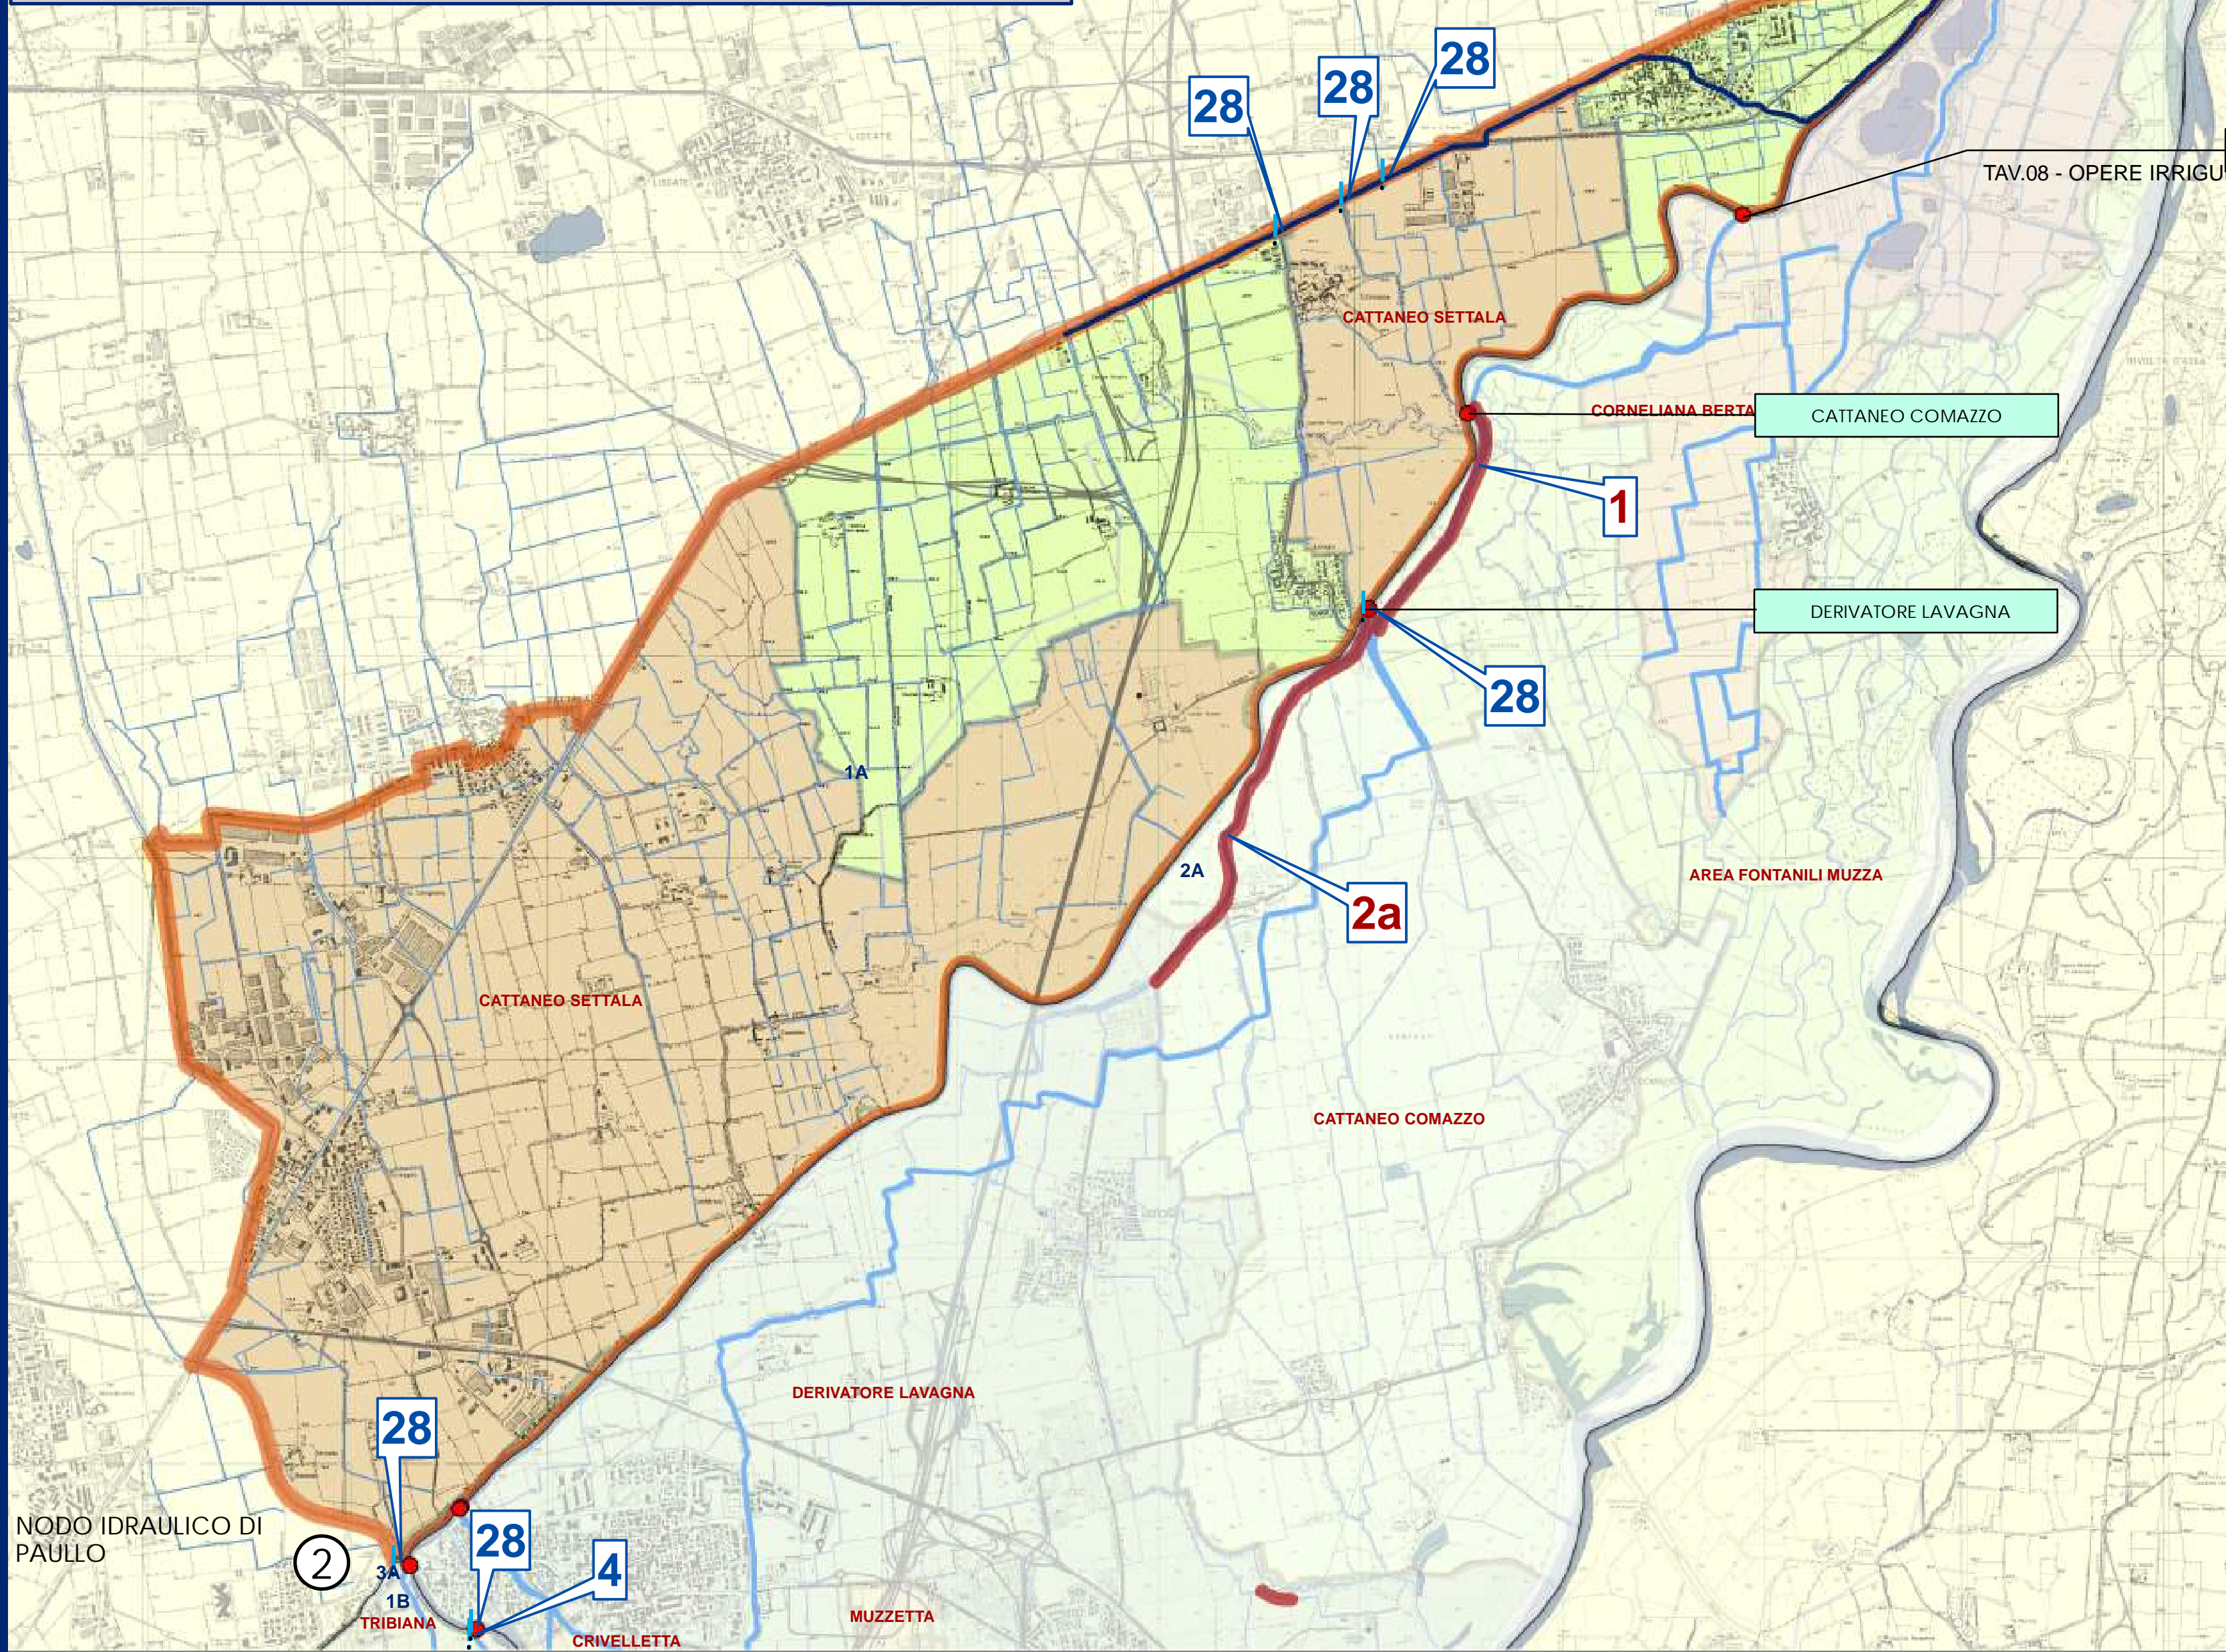


bacino 1A

scala 1:25.000

CARTA DELLE OPERE IRRIGUE E DEGLI INTERVENTI DI RIORDINO IN PROGETTO

TAV.08a

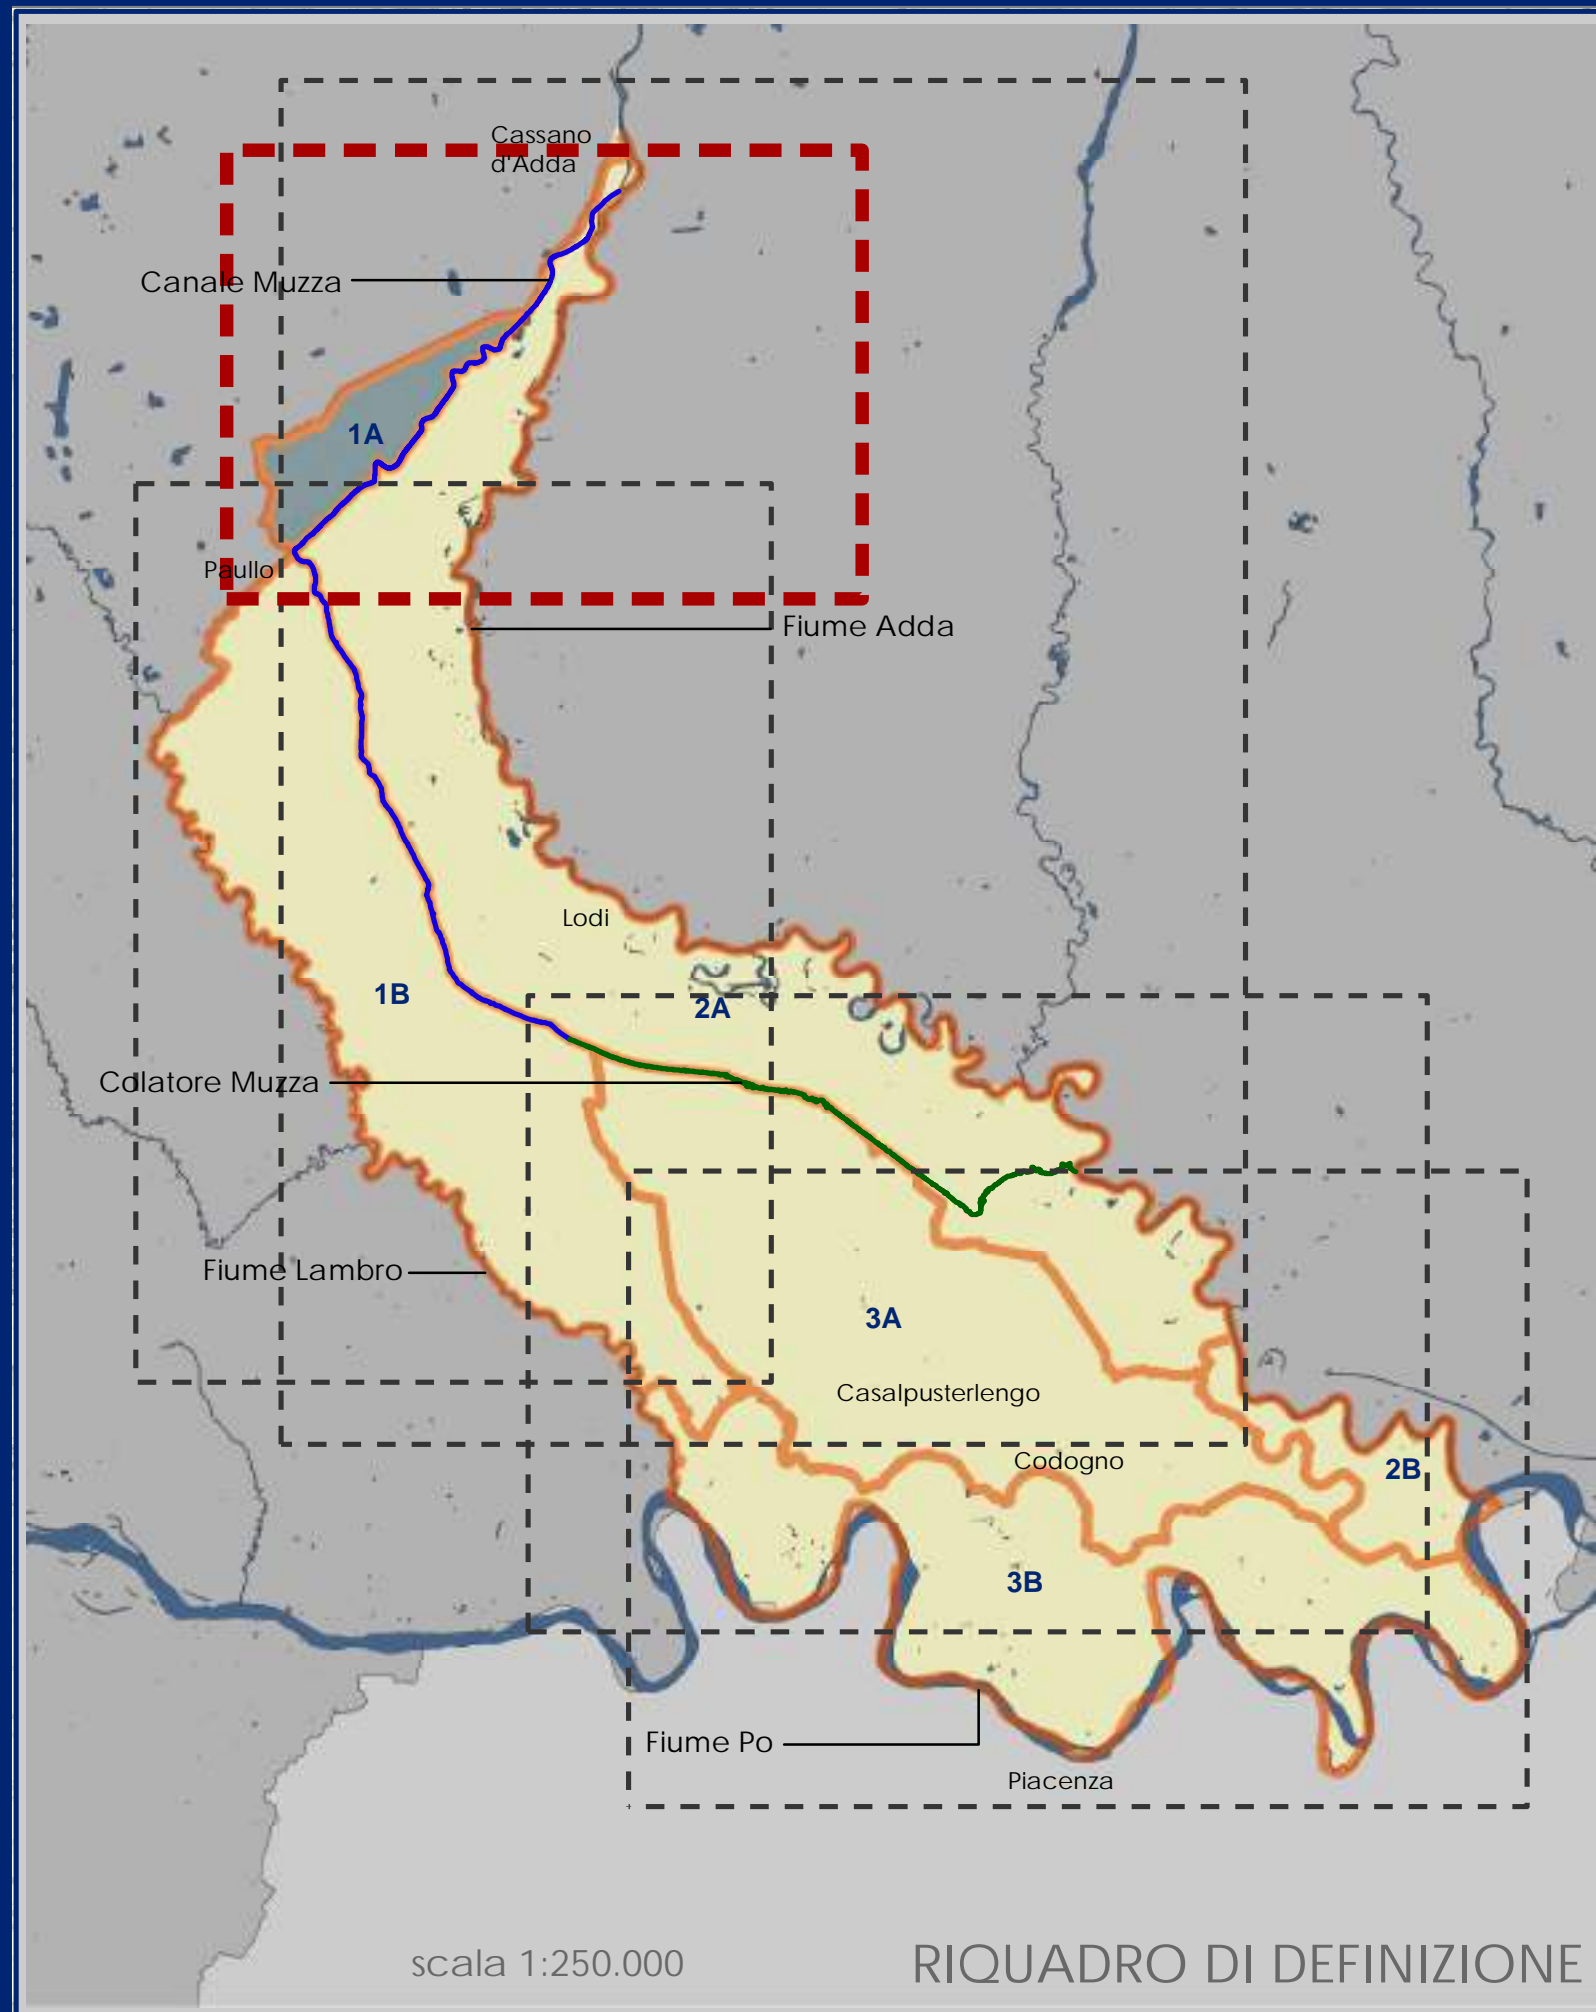

Consorzio Bonifica Muzza Bassa Lodigiana

via Nino Dall'Oro 4 - 26900 LODI tel. 0371-420189 r.a. fax 0371-50393 email: cmuzza@muzza.it

PRESIDENTE:
Ettore Grecchi

DIRETTORE GENERALE:
Dott. ing. Ettore Fanfani

DIRIGENTI:
Dott. ing. Marco Chiesa - VICE DIRETTORE
Dott. Sergio Carniti
Dott. Claudio Tarlocco

COLLABORAZIONI ESTERNE:

Percorsi Sostenibili
Valutazioni ambientali territoriali e sociali
Studio Associato PERCORSI SOSTENIBILI
via Volterra, 9
20146 MILANO
www.percorsisostenibili.com

PIANO COMPENSORIALE DI BONIFICA, DI IRRIGAZIONE E DI TUTELA DEL TERRITORIO RURALE

L.R. 5 dicembre 2008 n°31, art. 88 - D.G.R. 2 ottobre 2015 n° X/4110

ALLEGATI CARTOGRAFICI

TAV.08a CARTA DELLE OPERE IRRIGUE E DEGLI INTERVENTI DI RIORDINO IN PROGETTO
Mappatura del bacino 1a con indicazione degli interventi relativi all'esercizio della funzionalità irrigua

scala 1:25.000

EDIZIONE: GIUGNO 2018

AUTORITA' PROPONENTE: Dott. Ing. Marco Chiesa
AUTORITA' PROCEDENTE: Dott. Ing. Marco Chiesa
AUTORITA' COMPETENTE VAS: Dott. Sergio Carniti

RAPPORTO PRELIMINARE DI SCOPING
Prima Conferenza di VAS
26 luglio 2017

TAVOLI TECNICI IRRIGAZIONE E BONIFICA
12 febbraio 2018


DEPOSITO ATTI PRESSO UFFICI AUTORITA' PROCEDENTE
19 aprile 2018
Lodi, Via Nino Dall'Oro 4

VALUTAZIONE AMBIENTALE STRATEGICA DEL PIANO
Seconda conferenza di valutazione seduta conclusiva
24 maggio 2018

ADOSSATO CON DEL N° 81/799 DEL 28 GIUGNO 2018 DAL CONSIGLIO DI AMMINISTRAZIONE

legenda:

basi tematiche:

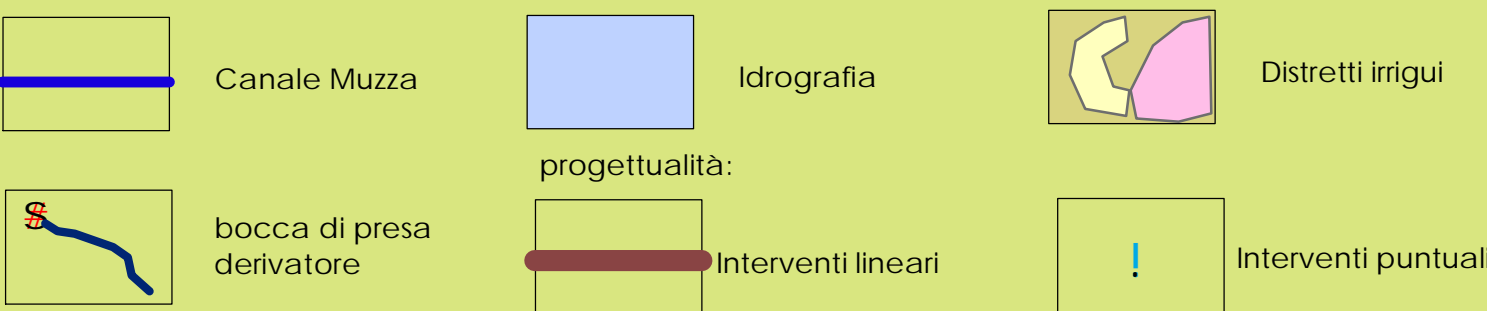

N°	Distretto	Azioni	Obiettivo generale	Obiettivo specifico	Obiettivo contestuale	Criticità	Enti coinvolti	Descrizione intervento	Comune/i	Importo progetti	Priorità
1a											
1	FONT01	Ripristino dell'efficienza idraulica e statico-funzionale dei canali Cattaneo Comazzo e Codogna Alta	Mantenimento e adeguamento funzionale dell'infrastruttura irrigua: rete e impianti	Costituzione di difesa in pietrame per una lunghezza di 1.200 m nel bacino 1a	Riduzione dissesto idrogeologico	Cedimenti strutturali su paramenti spondali del canale Cattaneo Comazzo e seguente sversamento di portata nel canale Codogna Alta	Comuni di Comazzo	Sistemazione arginale	Comazzo	€ 350.000,00	2
2a	BIP05-BIP06	Interventi di sistemazione idraulica e manutenzione nel distretto del derivatore Lavagna	Sistemazione strutture spondali del canale derivatore Lavagna per il ripristino dell'affidabilità statica e di esercizio.	Mantenimento e adeguamento funzionale dell'infrastruttura irrigua: rete e impianti	Costituzione di difesa in pietrame per una lunghezza di 2.200 m nel bacino 1a	Riduzione dissesto idrogeologico	Cedimenti strutturali su paramenti spondali	Difese in pietrame	Comazzo	€ 800.000,00	2

N°	Distretto	Azioni	Obiettivo generale	Obiettivo specifico	Criticità	Enti coinvolti	Descrizione intervento	Comune/i	Importo progetti	Priorità
24	Compensori o	Telerilevamento e telecontrollo	Mantenimento e adeguamento funzionale dell'infrastruttura irrigua: rete e impianti	Installazione di 12 stazioni su derivazioni principali ed impianti di sollevamento irriguo territorio "basso" ed acquisto di misuratore elettronico di portata	Integrazione del sistema di controllo dei deflussi irrigui e misura dei volumi derivati ai sensi della D.G.R. 10/6035 del 2016	Consorzio	Installazione stazioni di monitoraggio ed acquisto strumentazione per misurazione di portata	Compensorio	€ 600.000,00	1
28	Compensori o	Programma generale di razionalizzazione e risparmio dell'uso delle risorse idriche consortili - progetto conclusivo della bacinizzazione e di elettrificazione, automazione e telecontrollo dei manufatti di regolazione e di distribuzione lungo la rete principale	Mantenimento e adeguamento funzionale dell'infrastruttura irrigua: rete e impianti	Riduzione inerzia del 5%	Necessità di ottimizzare i tempi di manovra nel vettoriamento delle portate irrigue	Compensorio	Automazione e telecontrollo del più importanti manufatti di derivazione delle portate lungo il canale Muzza, il colatore Addetta, Pizzavacca, Bertonica, Ca' de Boli, Trobbia, Belgardino, Ca' del Parto, Fratta	Compensorio	€ 3.000.000,00	1