


Stralcio del Piano Territoriale di Coordinamento della Provincia di Lodi (Tav.9d - Vincoli di carattere ambientale, paesaggistico e storico culturale)

Legenda

- CONFINI PROVINCIA DI LODI
- CONFINI COMUNALI COMUNI PROVINCIA DI LODI
- Ambiti Geografici Paesaggistici Provinciali - AGPP
- 02-Fascia fluviale dell'Adda
- 05-Pianura cerealicola lodigiana
- 06-Collina di San Colombano
- 07-Fascia fluviale del Lambro
- 08-Parte terminale della fascia fluviale del Lambro
- 09-Aree golenali del Po
- 10-Pianura cerealicola codognese
- 11-Parte terminale della fascia fluviale dell'Adda
- ELEMENTI DI INTERESSE STORICO CULTURALE
- Vincoli di carattere archeologico
- Siti di interesse archeologico
- Siti di interesse archeologico puntuali
- Cronologia incerta
- Età moderna
- Protostorico
- Romano
- Sito plurifase
- Architetture vincolate e di particolare interesse
- Non vincolate
- Vincolate

AREE ED ELEMENTI DI TUTELA PAESISTICO AMBIENTALE

- Perimetro delle aree di notevole interesse pubblico (D.lgs 42/04,Art.136, c.1,lett. c),d))
- Aree di notevole interesse pubblico (D.lgs 42/04,Art.136, c.1,lett. c),d))
- Ambito specifica tutela fiume Po(D.lgs 42/04,Art.136, c.1,lett. c),d)- PPR art.20 c.8)
- Ambito tutela sistema vallivo fiume Po (PPR art.20 c.9)
- Alvei fluviali tutelati (D.lgs 42/04,Art.142, c.1,lett. c))
- Navigli (PPR art. 21 C.5)
- Territori coperti da foreste e da boschi (PIF Vigente D.lgs 42/04,Art.142, c.1,lett. g))
- Aree rispetto corsi acqua tutelati (D.lgs 42/04,Art.142, c.1,lett. c))
- Parchi regionali nazionali (D.lgs 42/04,Art.142, c.1,lett. f))
- Parchi locali interesse sovracomunale- PLIS
- Siti NATURA 2000
- Contratti di fiume
- Contratti di fiume provincia di Lodi
- Siti bonificati e Siti contaminati
- bonificato
- contaminato
- BaseMap_dbtr_toni_grigio

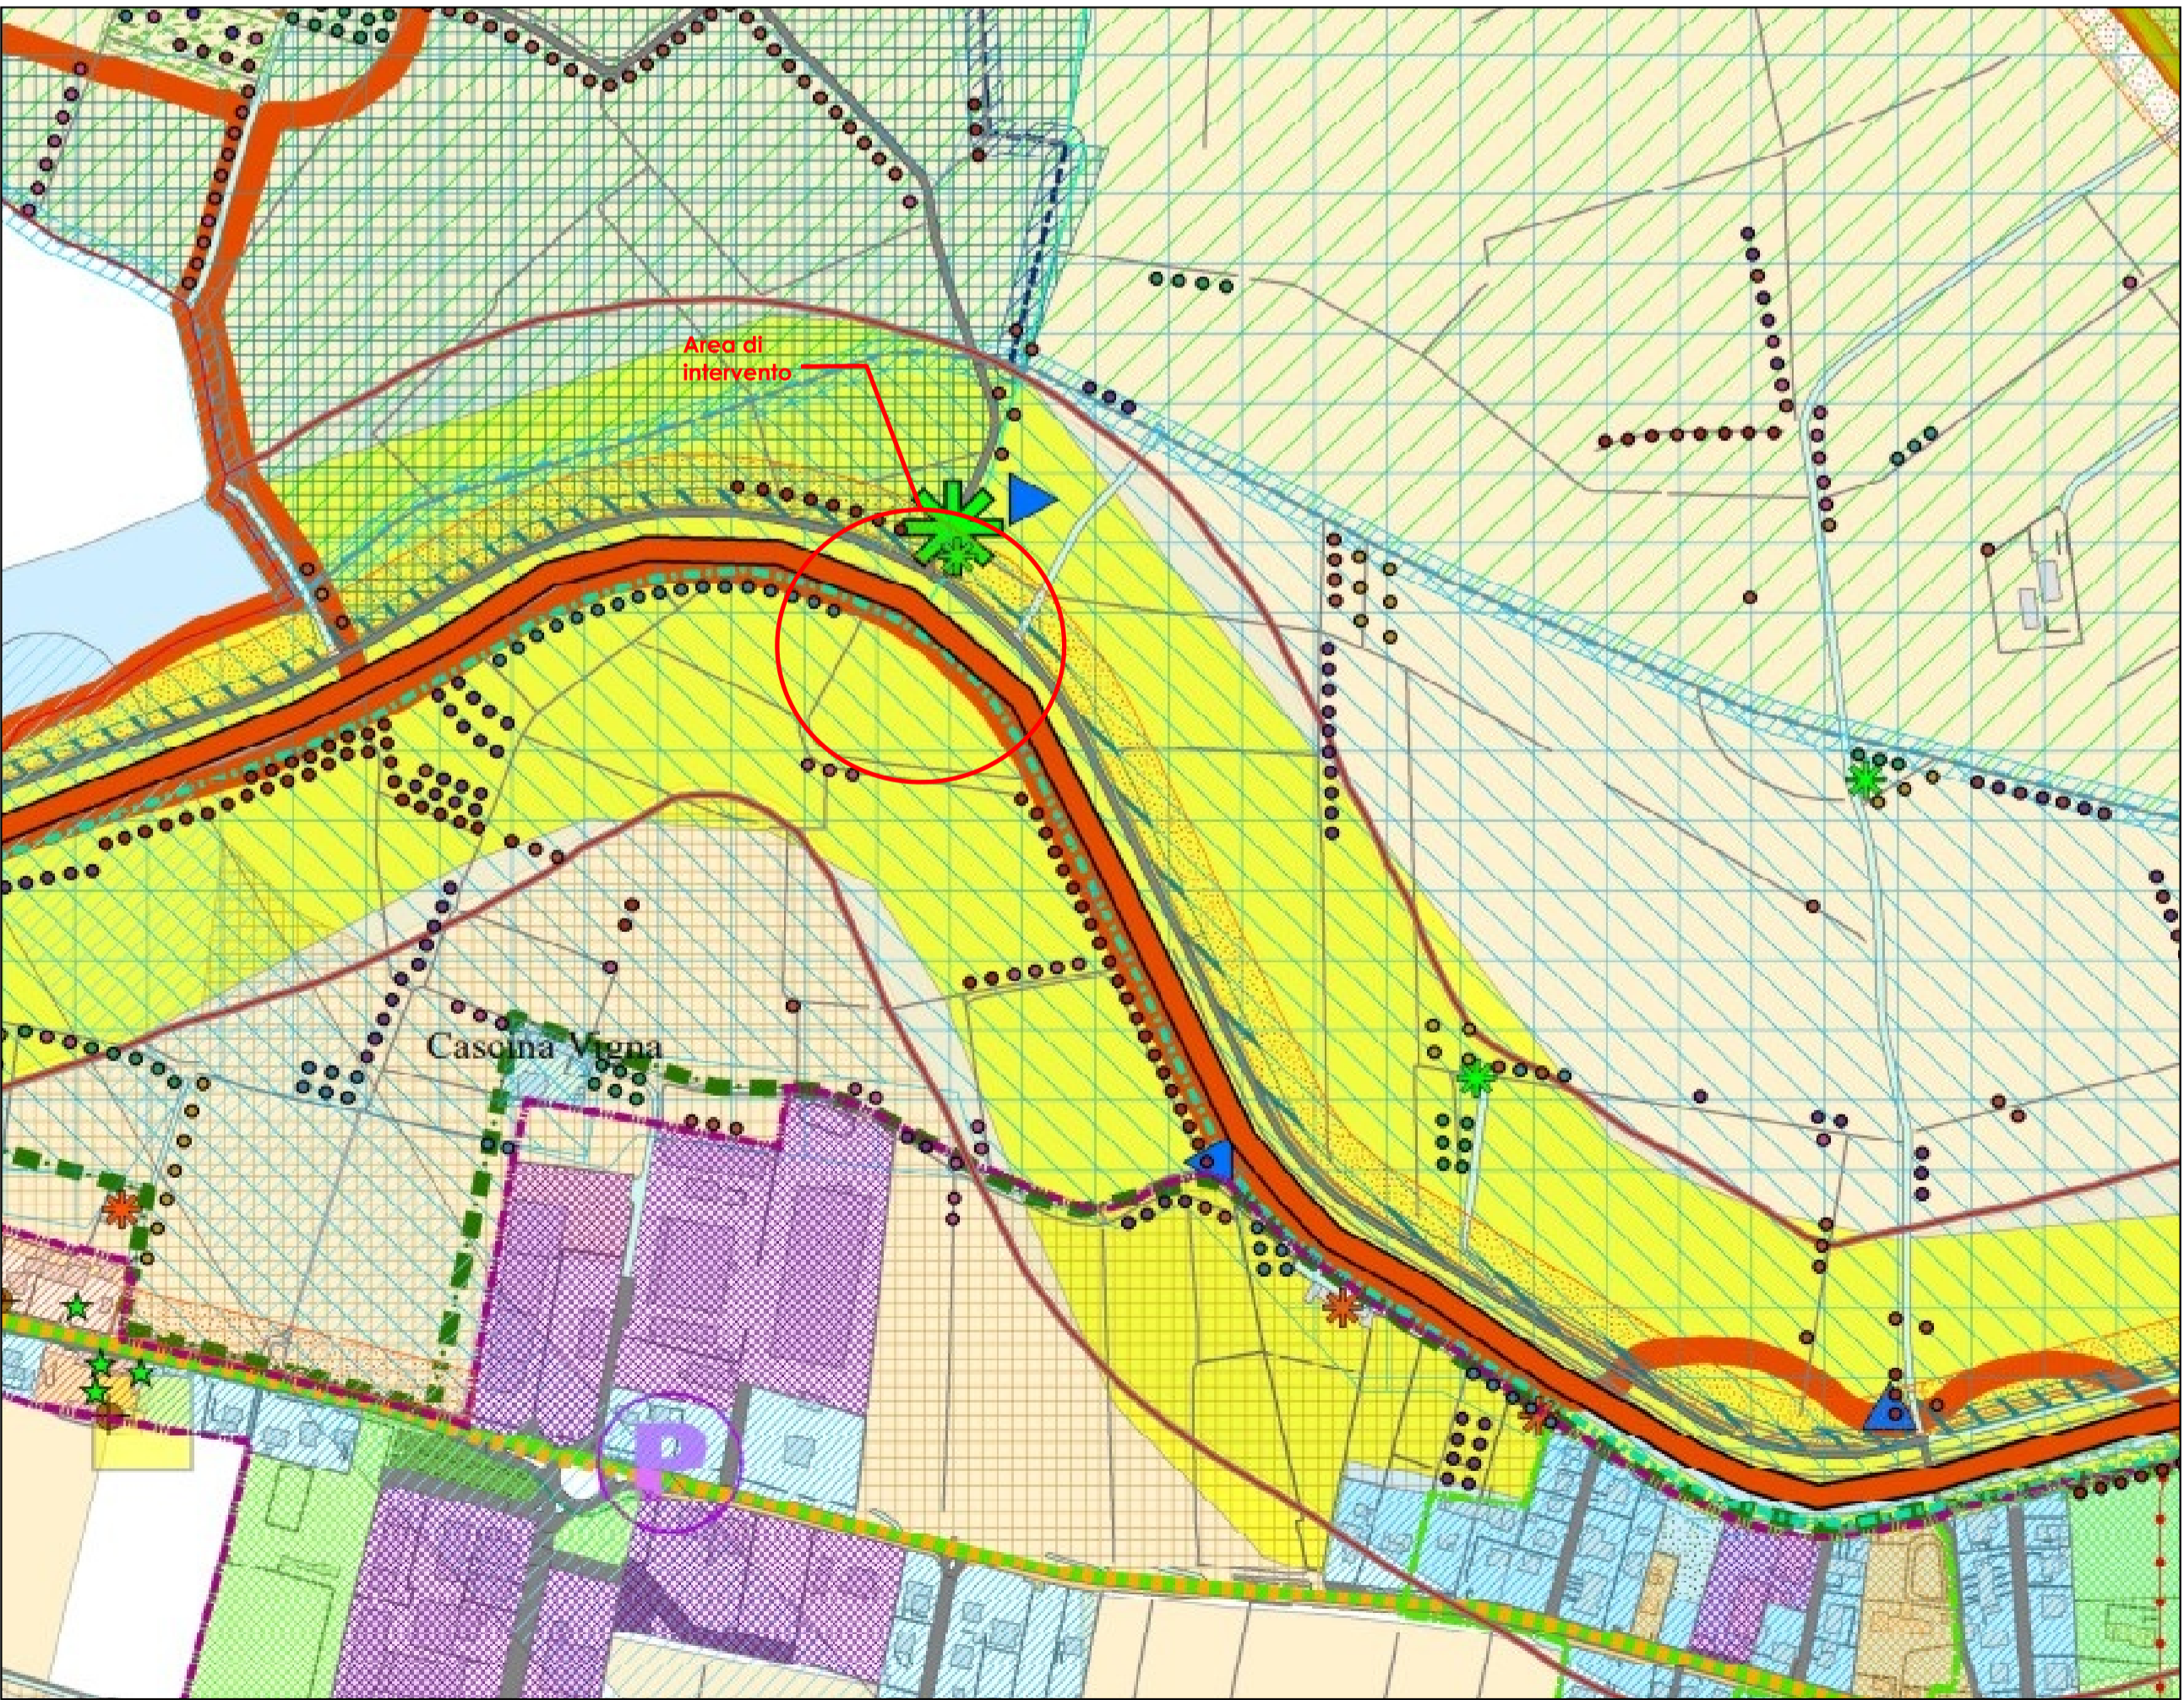

Stralcio del Piano di Governo del Territorio del Comune di Castelnuovo Bocca d'Adda

Tutele, salvaguardie, vincoli e rispetti

- Corsi d'acqua naturali ed artificiali vincolati ai sensi del d.lgs. 42/04 art. 142, comma 1, lettera c)
- Corsi d'acqua naturali ed artificiali vincolati ai sensi del d.lgs. 42/04 art. 142, comma 1, lettera c)
- Strade rispetto30m
- Strade rispetto20m
- Centro abitato codice strada
- Centro Edificato L_865_1971
- Punti panoramici
- Bene vincolato
- Edifici e corti vincolate
- Parco Adda Sud
- Cimitero rispetto
- Area a rischio archeologico
- Elementi di primo livello della R.E.R.
- Elementi di secondo livello della R.E.R.
- pozzi pubblici_10m
- pozzi pubblici_200m
- Scarpata morfologica
- Limite tra la fascia A e la fascia B del PAI
- Limite tra la fascia B e la fascia C del PAI
- Fascia A PAI
- Fascia B PAI
- Corsi d'acqua naturali ed artificiali

- Elettrodotto rispetto_1
- Elettrodotto rispetto_linea_unica
- zps castelnuovo
- Corsi d'acqua minori di competenza del Consorzio Muzza (canale secondario di bonifica)
- Corsi d'acqua minori di competenza del Consorzio Muzza (canale primario di bonifica)
- Corsi d'acqua minori di competenza del Comune di Castelnuovo Bocca d'Adda
- Fascia di rispetto 10 mt corsi d'acqua minori Muzza Canale secondario
- Fascia di rispetto 10 mt corsi d'acqua minori Muzza Canale primario
- Fascia di rispetto 10 mt corsi d'acqua Comune di Castelnuovo B. A.
- P.T.C.P. ed altri piani A.P. Lodi
- Zone umide
- Insedimenti produttivi poli produttivi di livello comunale
- Dossi fluviali
- Orli di terrazzo
- Ambiti caratterizzati dalla presenza di elementi geomorfologicamente rilevanti
- Margini di interazione coi valori ambientali
- Percorsi di fruizione paesistica ed ambientale
- Potenziamento rete infrastrutturale di adduzione
- Rete infrastrutturale di adduzione esistente
- Rete infrastrutturale di scorrimento e penetrazione esistente
- Servizi generali
- Manufatti legati alla bonifica o all'irrigazione d'interesse paesaggistico



PIANO NAZIONALE DI INTERVENTI INFRASTRUTTURALI E PER LA SICUREZZA NEL SETTORE IDRICO (PNISSI)

Completamento funzionale della bacinizzazione del Collettore Generale di Bonifica ed Irrigazione ai fini della resilienza dell'approvvigionamento irriguo in relazione ai cambiamenti climatici in atto e contestuale miglioramento della gestione del rischio idraulico per il territorio Lodigiano sul fronte del Fiume Po

PROGETTO DI FATTIBILITA' TECNICA ED ECONOMICA

ISTANZA DI AUTORIZZAZIONE PAESAGGISTICA

TAV. 2b TRAVERSA BONDIOCCA
PLANIMETRIA CON INDICAZIONE
DEI VINCOLI

Scala: varie

EDIZIONE: NOVEMBRE 2025

Il Responsabile Unico del Progetto
dott. Ing. Marco Chiesa

I progettisti
dott. Ing. Andrea Mazzi
dott. Ing. Luigi Tibollo



PROITER
Incaricato della verifica ai sensi dell'art.42 del D.Lgs. 36/2023 e s.m.m.

COLLABORATORI:

- Geologo: dott. Giovanni Bassi
- Strutturista: dott. Ing. Neno Begovic
- Archeologo: dott. Paul Bloley

Consorzio Bonifica Muzza Bassa Lodigiana
via Nino Dall'Oro 4 - 26900 LODI tel. 0371-420189
email: cmuzza@muzza.it pec: consorzio.muzza@pec.regione.lombardia.it

BACINIZZAZIONE C.G.B.I.
TRAVERSE MOBILI MEZZANO VECCHIO CASTELNUOVO B.A.