




Planimetria dell'area oggetto dell'intervento con indicazione dell'uso del suolo scala 1:4.000

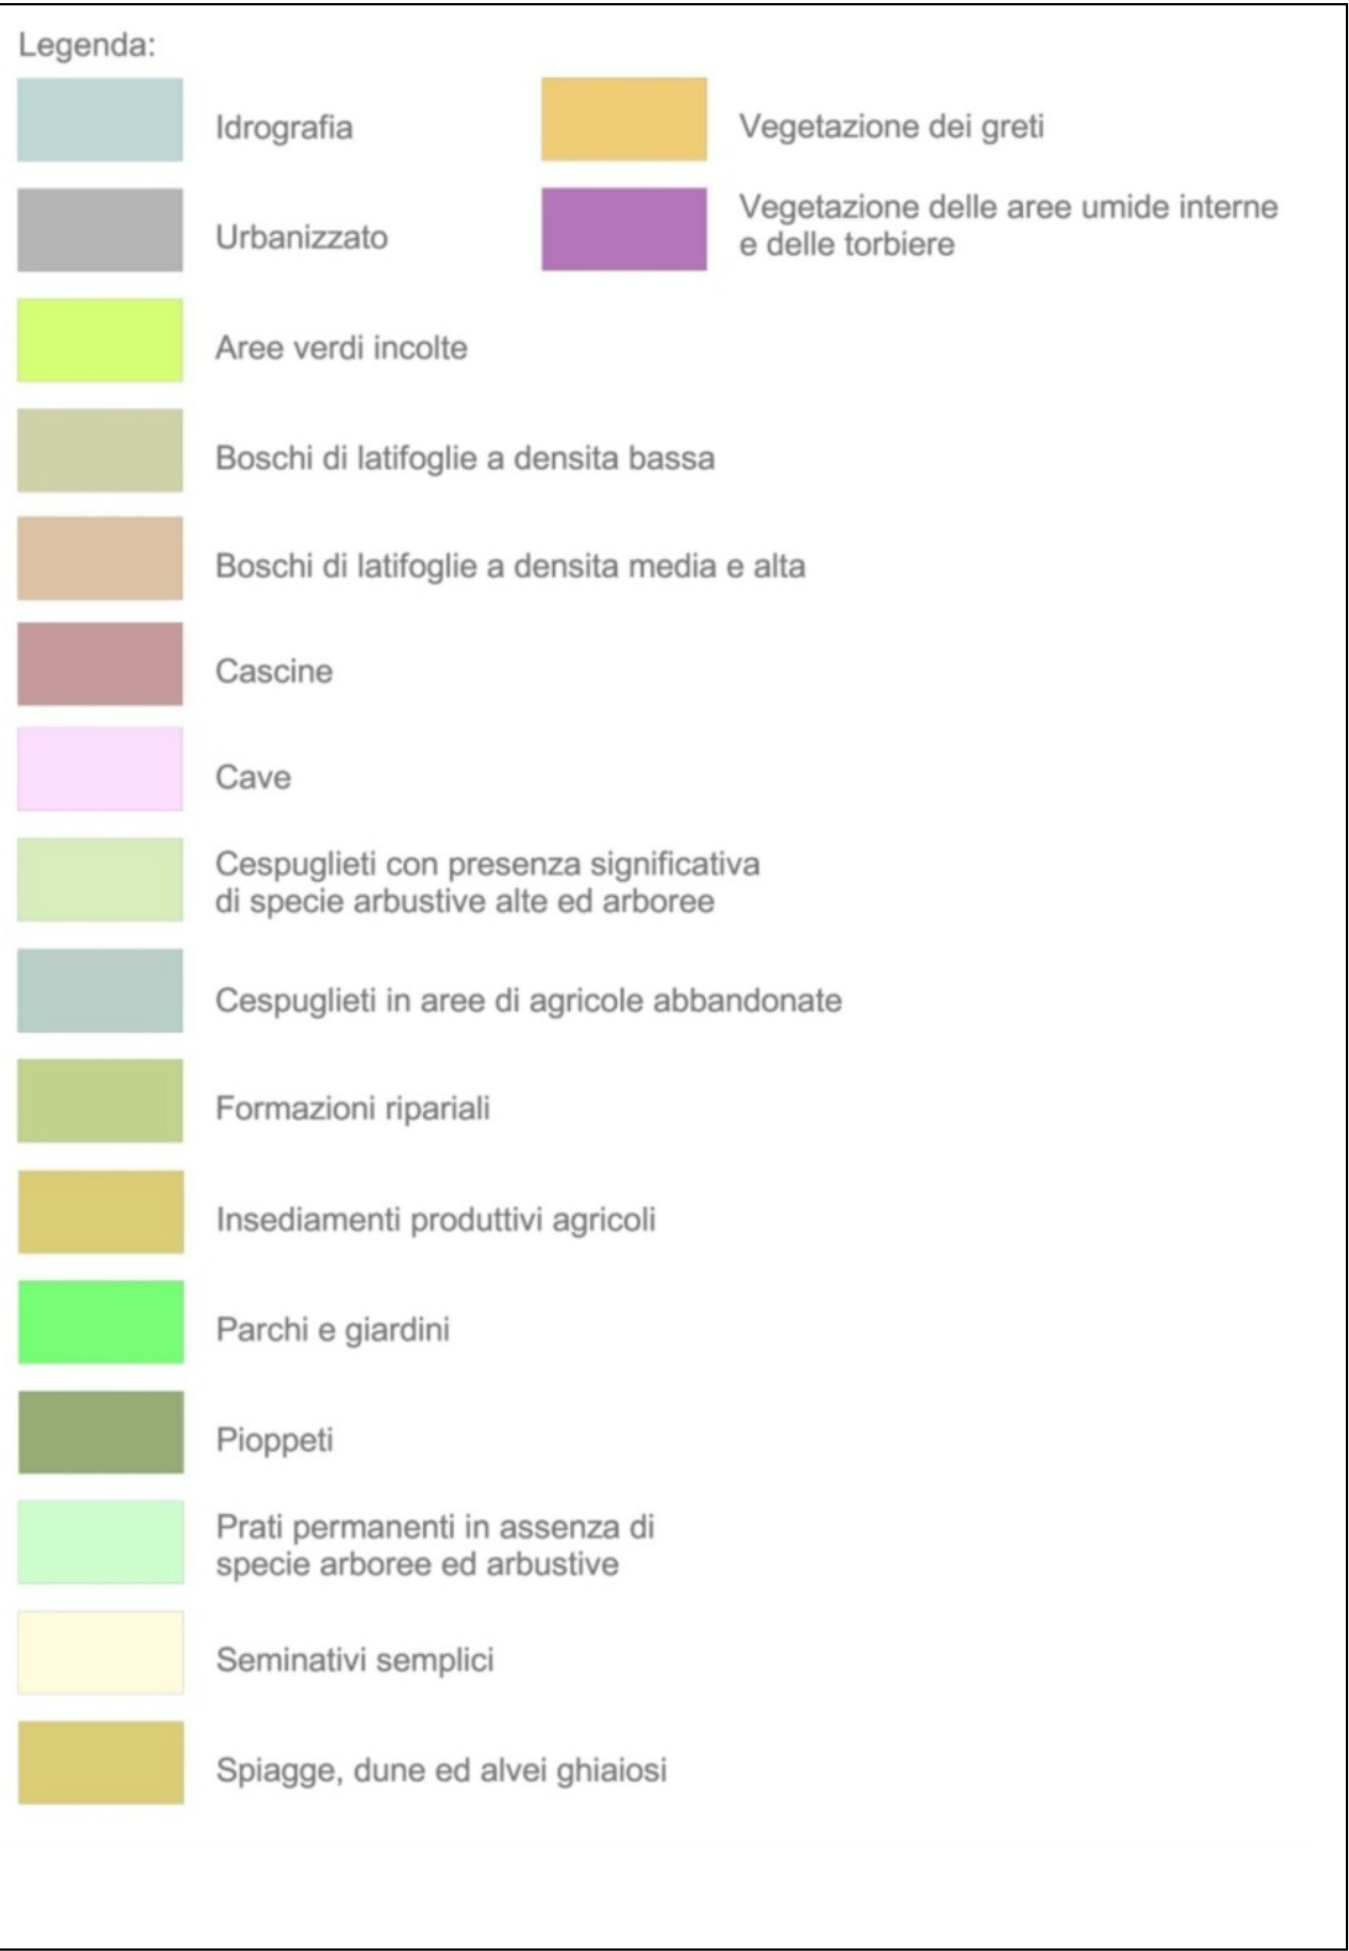

PIANO NAZIONALE DI INTERVENTI INFRASTRUTTURALI E PER LA SICUREZZA NEL SETTORE IDRICO (PNIISI)

Completamento funzionale della bacinizzazione del Collettore Generale di Bonifica ed Irrigazione ai fini della resilienza dell'approvvigionamento irriguo in relazione ai cambiamenti climatici in atto e contestuale miglioramento della gestione del rischio idraulico per il territorio Lodigiano sul fronte del Fiume Po

PROGETTO DI FATTIBILITA' TECNICA ED ECONOMICA

ISTANZA DI AUTORIZZAZIONE PAESAGGISTICA

TAV. 3b TRAVESSA BONDIOCCA
CARTA DELL'USO DEL SUOLO
E CARATTERI PAESAGGISTICI
Scala: 1:4.000
EDIZIONE: NOVEMBRE 2025

Il Responsabile Unico del Progetto
dott. ing. Marco Chiesa
I progettisti
dott. ing. Andrea Mazzi
dott. ing. Luigi Tibollo



COLLABORATORI:
- Geologo: dott. Giovanni Bassi
- Strutturista: dott. ing. Neno Begovic
- Archeologo: dott. Paul Bloley

Consorzio Bonifica Muzza Bassa Lodigiana
via Nino Dall'Oro 4 - 26900 LODI tel. 0371-420189
email: cmuzza@muzza.it pec: consorzio.muzza@pec.regione.lombardia.it