Sezione 01

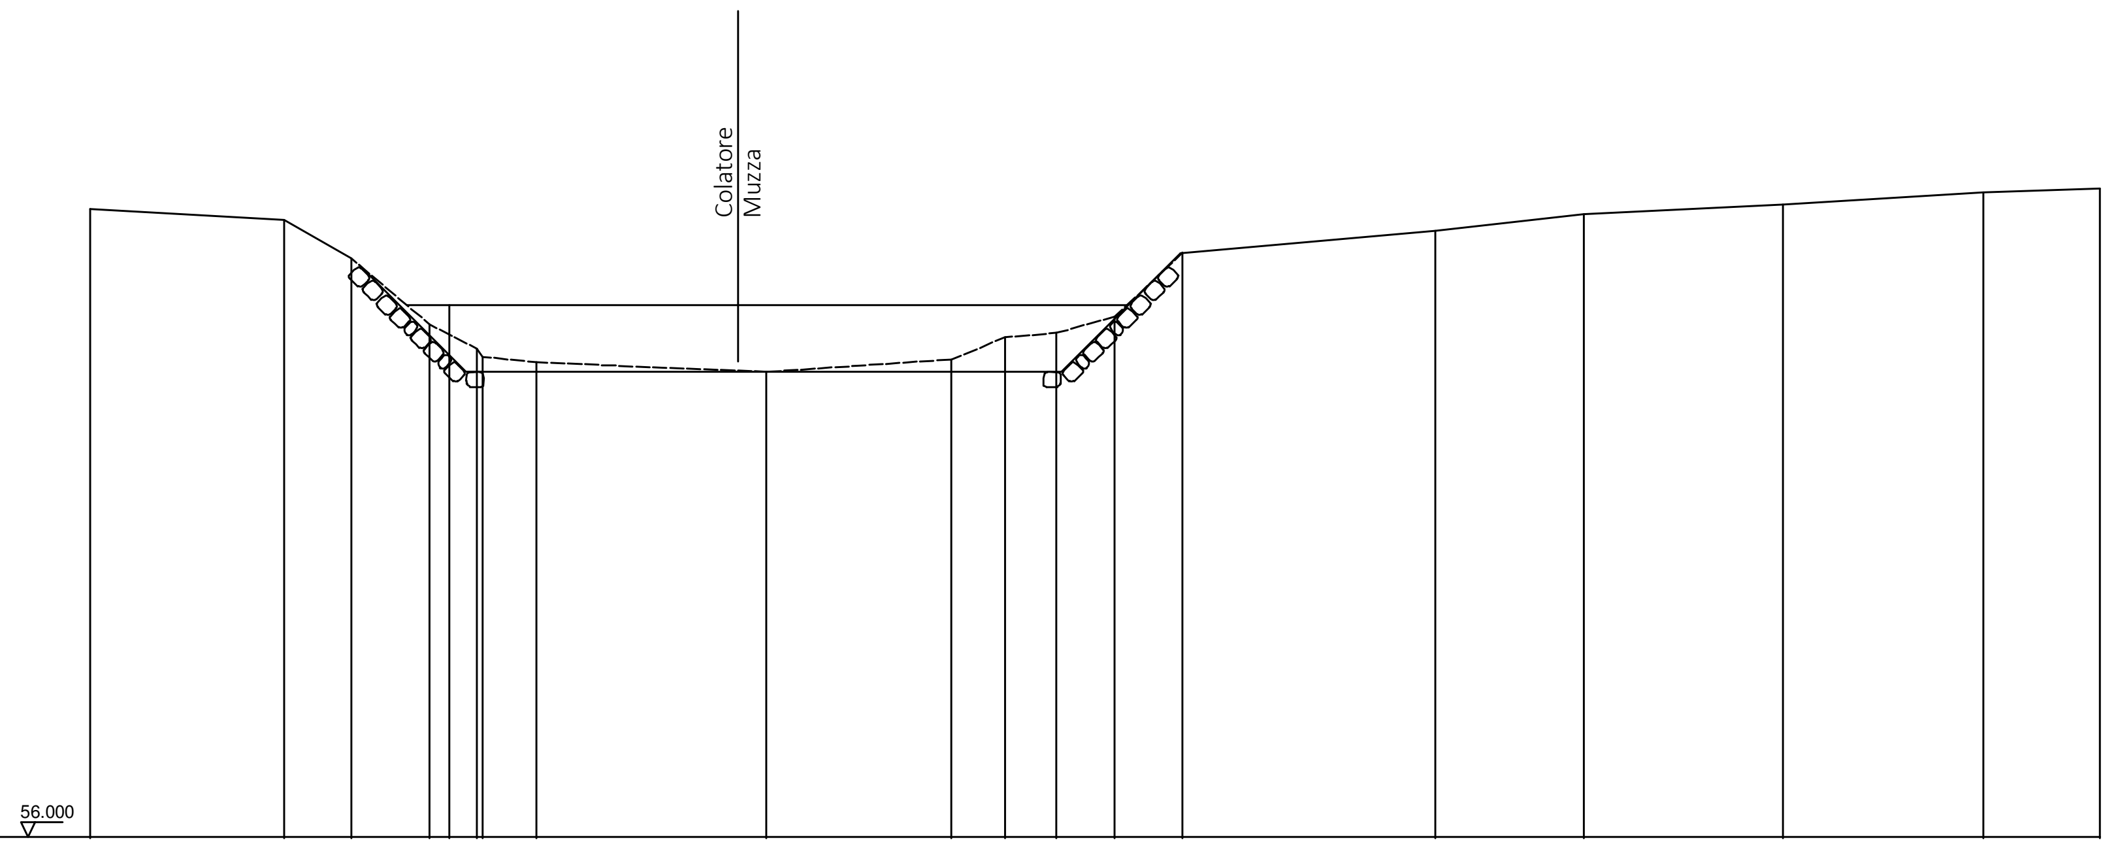

Progressiva	Parziale	Quota	Codici
0.000		72.599	239
5.124	5.124	72.322	240
6.894	1.769	71.299	241
8.965	2.072	69.558	242
9.498	0.533	70.055	246
10.226	0.728	68.912	244
10.366	0.140	68.698	243
11.791	1.426	68.550	245
17.876	6.084	68.299	320
22.771	4.896	68.626	164
24.193	1.422	69.211	163
25.551	1.357	69.329	162
27.092	1.541	69.754	161
28.877	1.786	71.443	160
35.571	6.694	72.026	159
39.494	3.923	72.461	158
44.767	5.273	72.726	157
50.059	5.292	73.041	156
53.148	3.088	73.136	155

Sezione 02

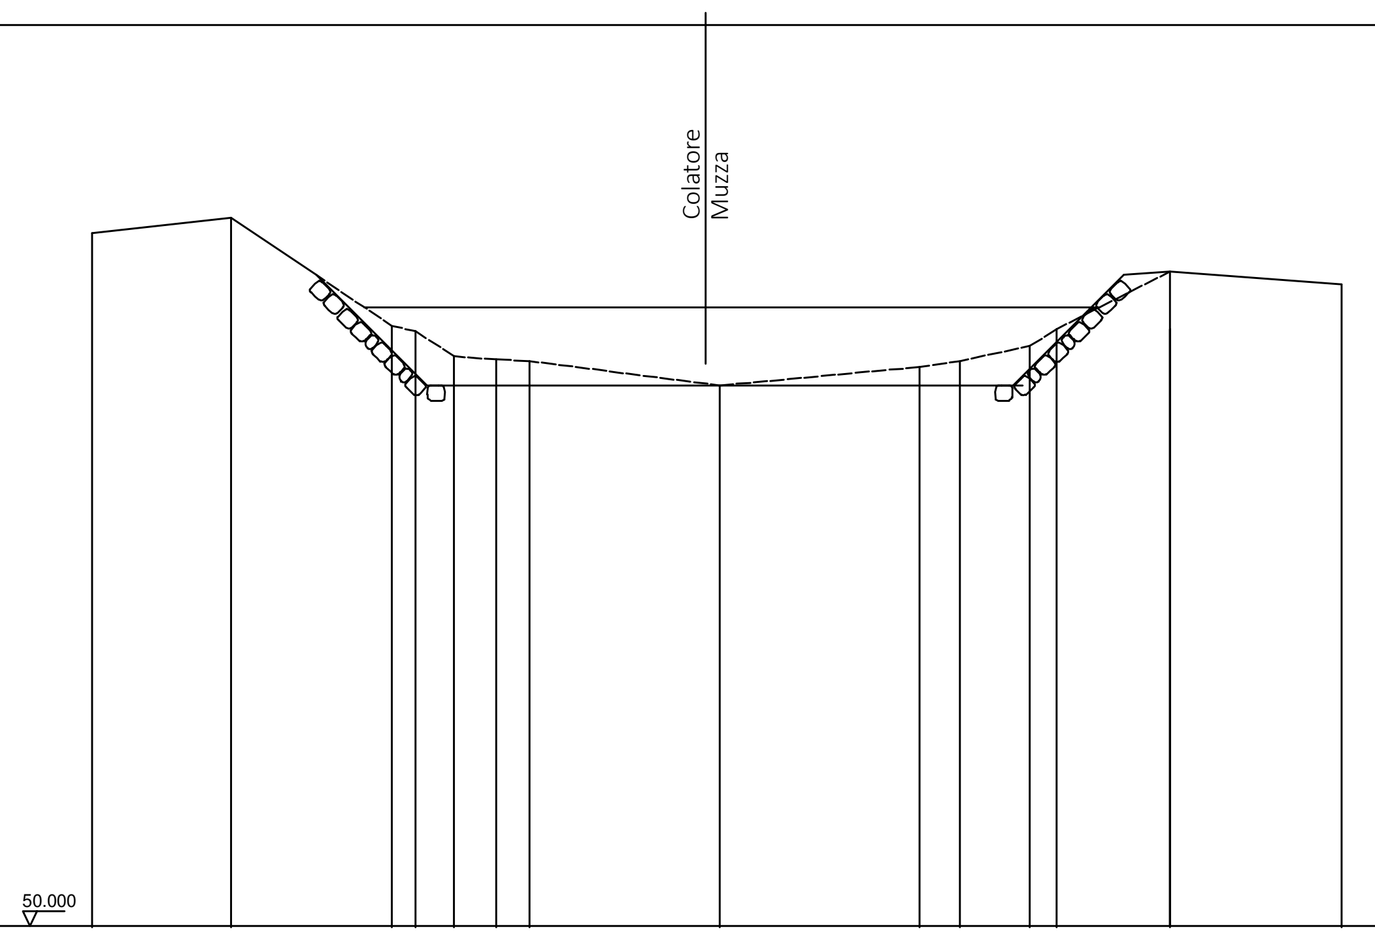

Progressiva	Parziale	Quota	Codici
0.000		69.335	656
3.675	3.675	69.736	657
7.926	4.251	66.874	658
8.547	0.620	66.735	662
9.556	1.009	66.073	659
10.676	1.120	65.987	660
11.559	0.884	65.943	661
16.598	5.039	65.300	
21.867	5.269	65.787	549
22.939	1.071	65.946	548
24.783	1.845	66.343	547
25.495	0.712	66.790	546
28.495	3.000	68.315	545
33.031	4.536	67.967	544

Sezione 03

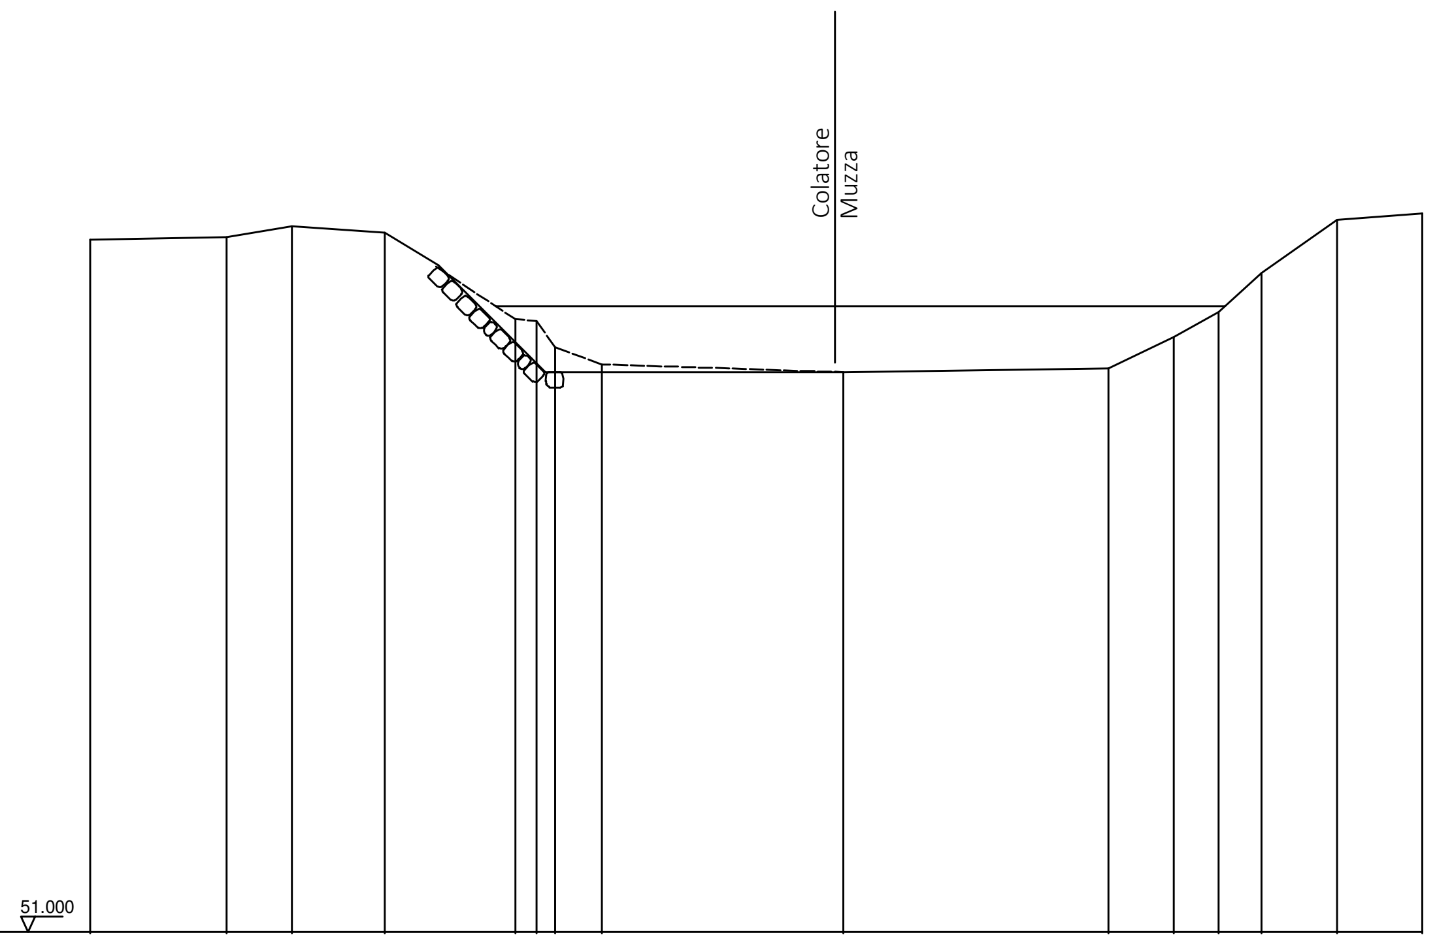

Progressiva	Parziale	Quota	Codici
0.000		69.295	641
3.607	3.607	69.370	642
5.318	1.711	69.659	643
7.784	2.466	69.488	644
11.234	3.450	67.196	645
11.800	0.566	67.157	648
12.295	0.495	66.454	646
13.515	1.221	66.007	647
19.905	6.390	65.800	
26.913	7.008	65.898	523
28.650	1.737	66.728	522
29.825	1.174	67.386	521
30.957	1.132	68.422	520
32.964	2.008	69.834	519
35.219	2.255	69.994	518

Sezione 04

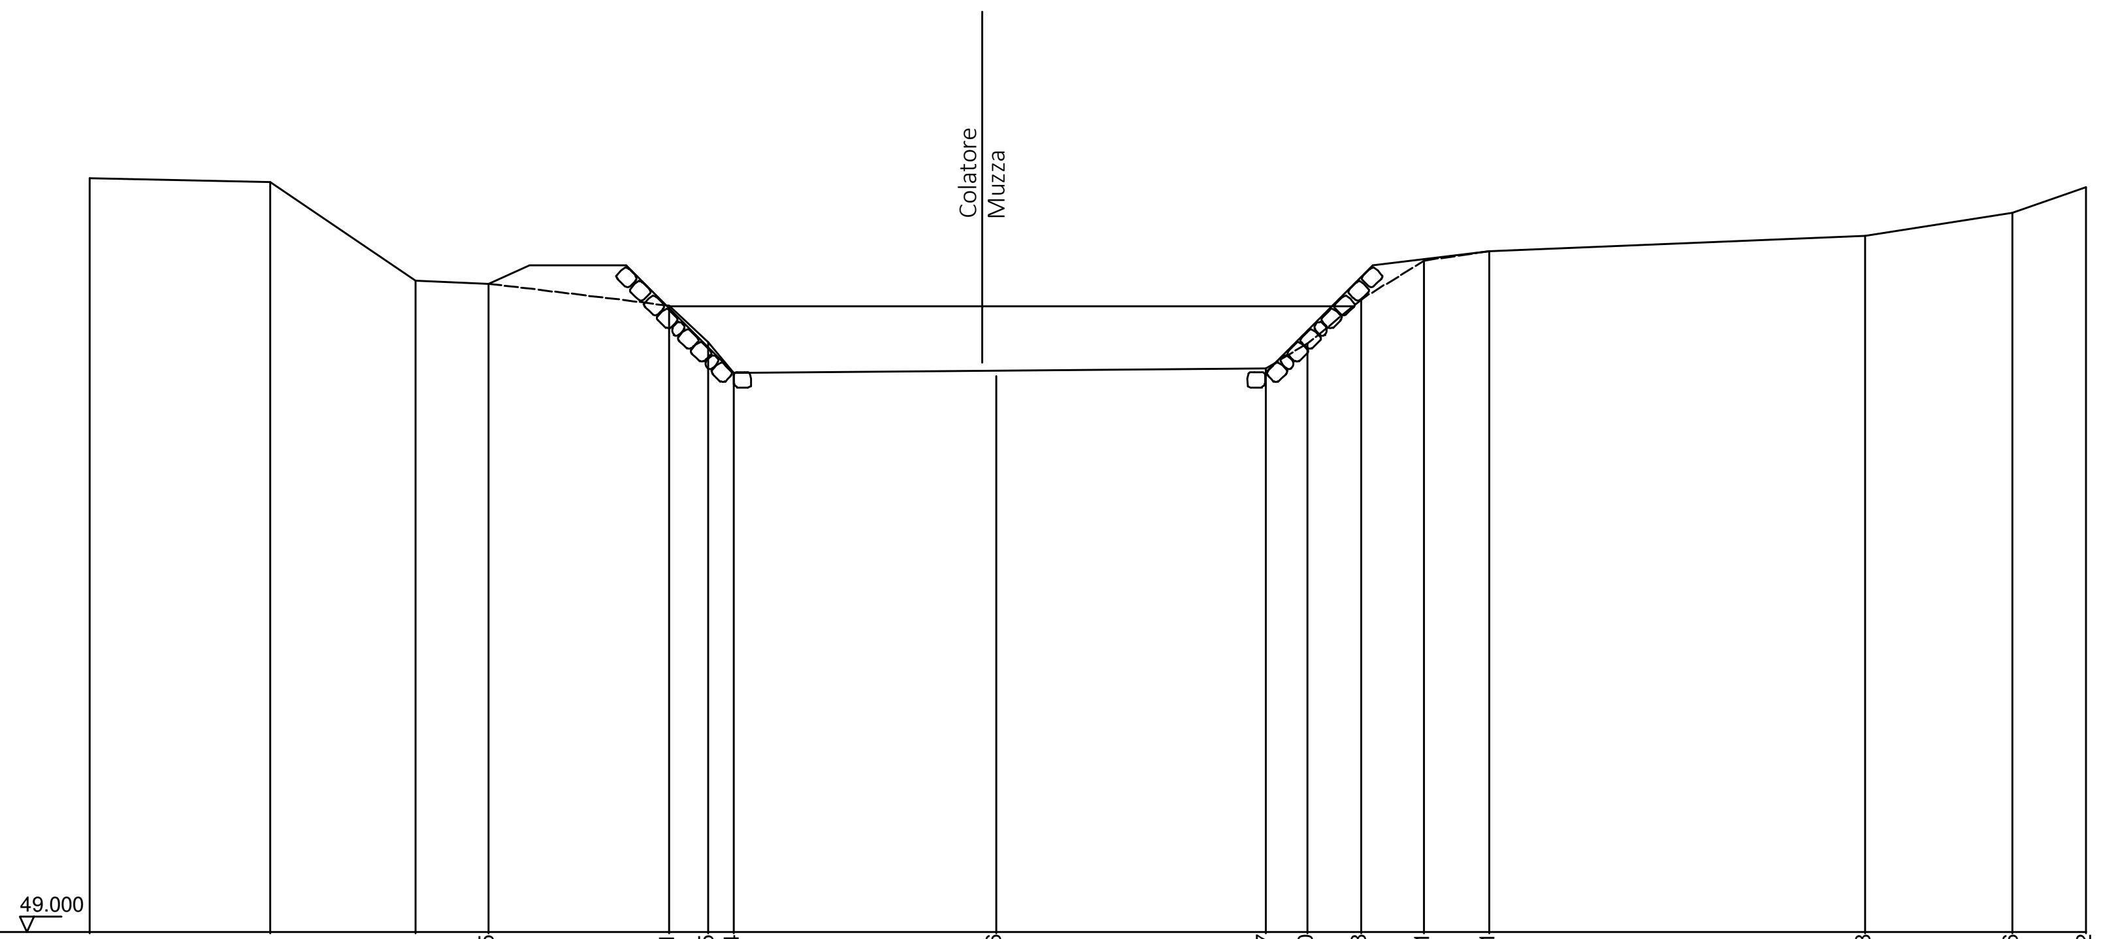

Progressiva	Parziale	Quota	Codici
0.000		69.924	717
4.783	4.783	69.824	716
8.622	3.839	67.216	715
10.555	1.933	67.141	714
15.331	4.776	66.559	713
16.365	1.034	65.596	712
17.044	0.679	64.777	711
23.976	6.932	64.700	
31.107	7.131	64.903	951
32.220	1.113	65.554	950
33.628	1.408	66.719	949
35.291	1.662	67.749	948
37.031	1.740	68.005	947
46.968	9.937	68.401	946
50.856	3.887	69.014	945
52.812	1.957	69.692	944

Sezione 05

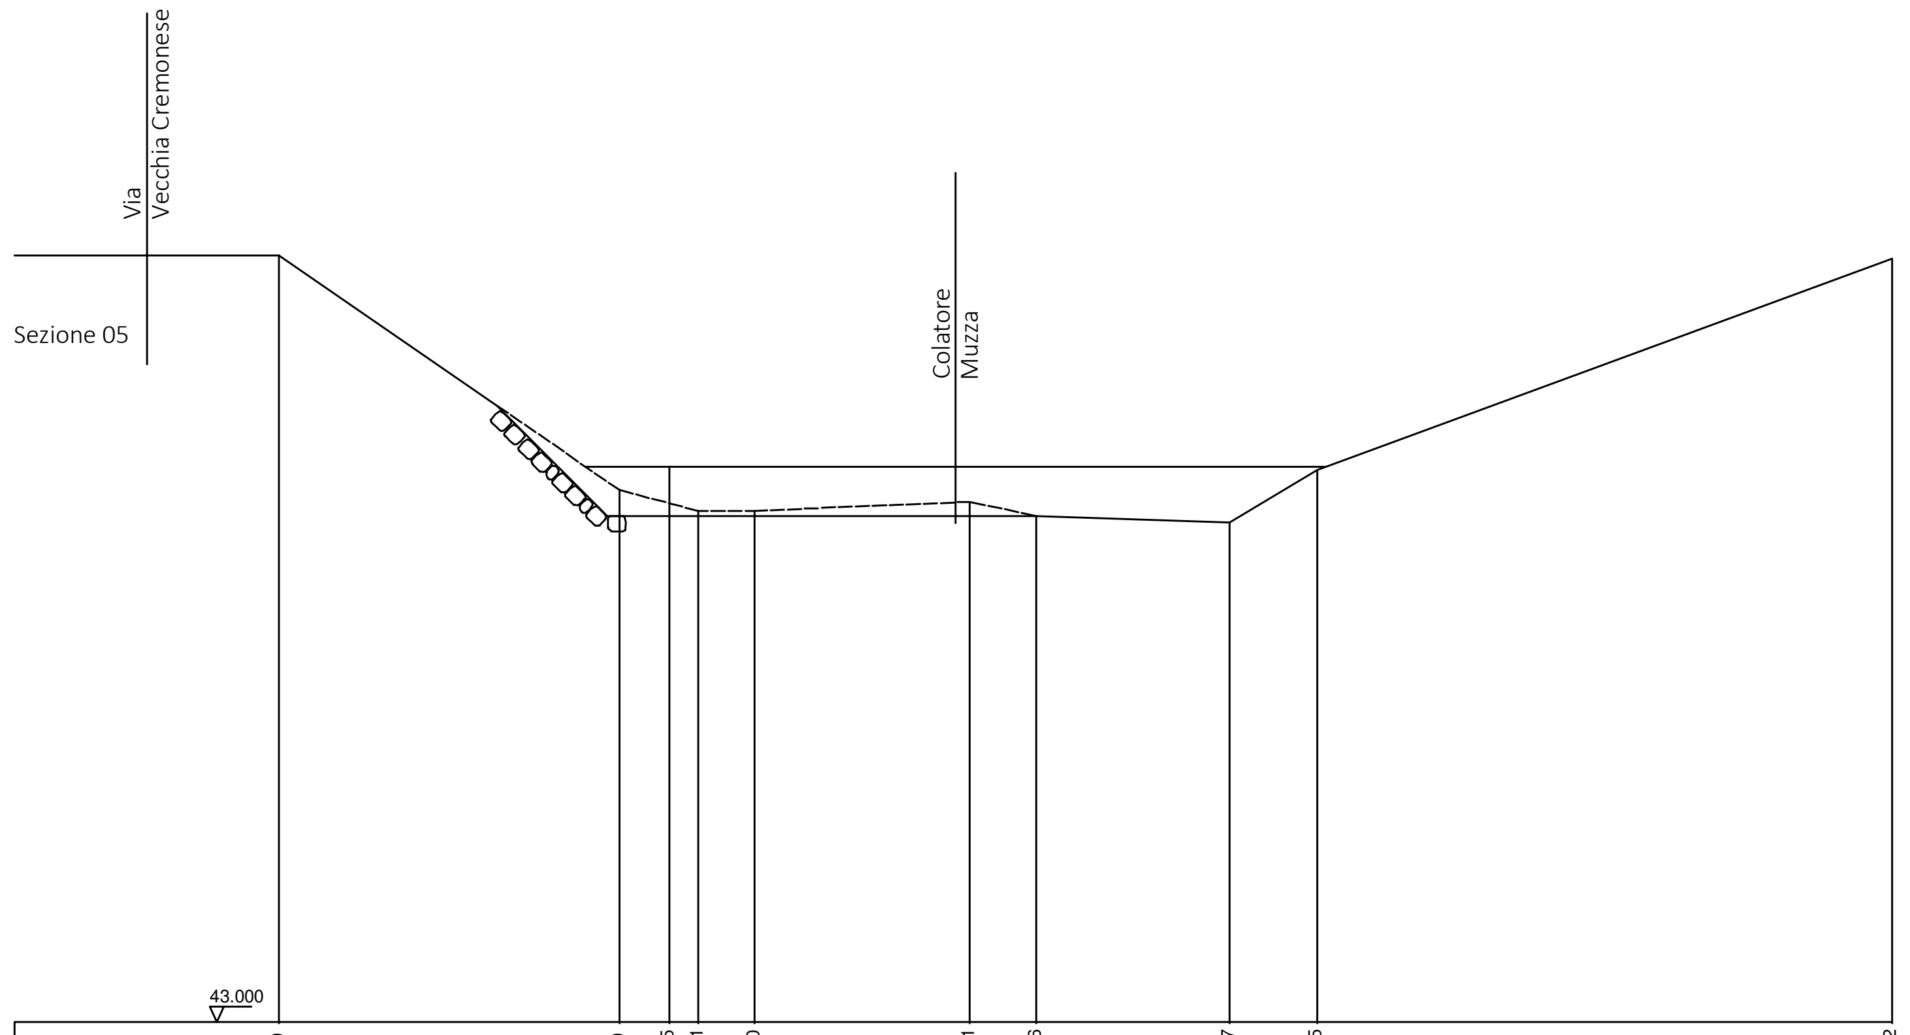

Progressiva	Parziale	Quota	Codici
0.000		65.268	1231
9.000	9.000	59.063	1436
10.315	1.315	59.679	1437
11.091	0.776	58.509	1435
12.580	1.489	58.515	1438
18.271	5.691	58.753	1439
20.026	1.755	58.377	1440
25.147	5.121	58.213	1442
27.455	2.308	59.594	1441
42.662	15.207	65.186	1255

MBL **Consorzio Bonifica Muzza Bassa Lodigiana**

Regione Lombardia
DIREZIONE GENERALE TERRITORIO
E SISTEMI VERDI

DGR XII/ 5311 DEL 10 NOVEMBRE 2025 -
PIANO LOMBARDIA (L.R. 9/2020):
PROGRAMMA 2025/2027 DI INTERVENTI URGENTI E PRIORITARI PER LA DIFESA
DEL SUOLO E LA MITIGAZIONE DEI RISCHI IDROGEOLOGICI DEL TERRITORIO LOMBARDO

Messa in sicurezza delle strutture d'alveo e delle relative pertinenze del Colatore Muzza mediante formazione di consolidamenti spondali e ripristino dei danneggiamenti occorsi a seguito degli eventi pluviali straordinari del maggio e settembre 2024

CUP: E18H25001220002

PROGETTO DI FATTIBILITA' TECNICA ED ECONOMICA

TAV. 05 SEZIONI STATO DI PROGETTO

Scala 1:200

EDIZIONE: MARZO 2026

Il Responsabile Unico del Progetto	I Progettisti
Dott. Ing. Marco Chiesa	Dott. Ing. Marco Chiesa - Dott. Ing. Gianluca Toscani

COLATORE MUZZA