



Possibile presenza di vegetazione arborea lungo entrambi i bordi del corso d'acqua.
Salvo specifica indicazione della D.L., l'operatività dei ripristini deve avvenire senza rimuovere e/o danneggiare detta vegetazione che va rimossa unitamente alle radici solo se presente entro l'alveo, ovvero, se in precarie condizioni di stabilità.

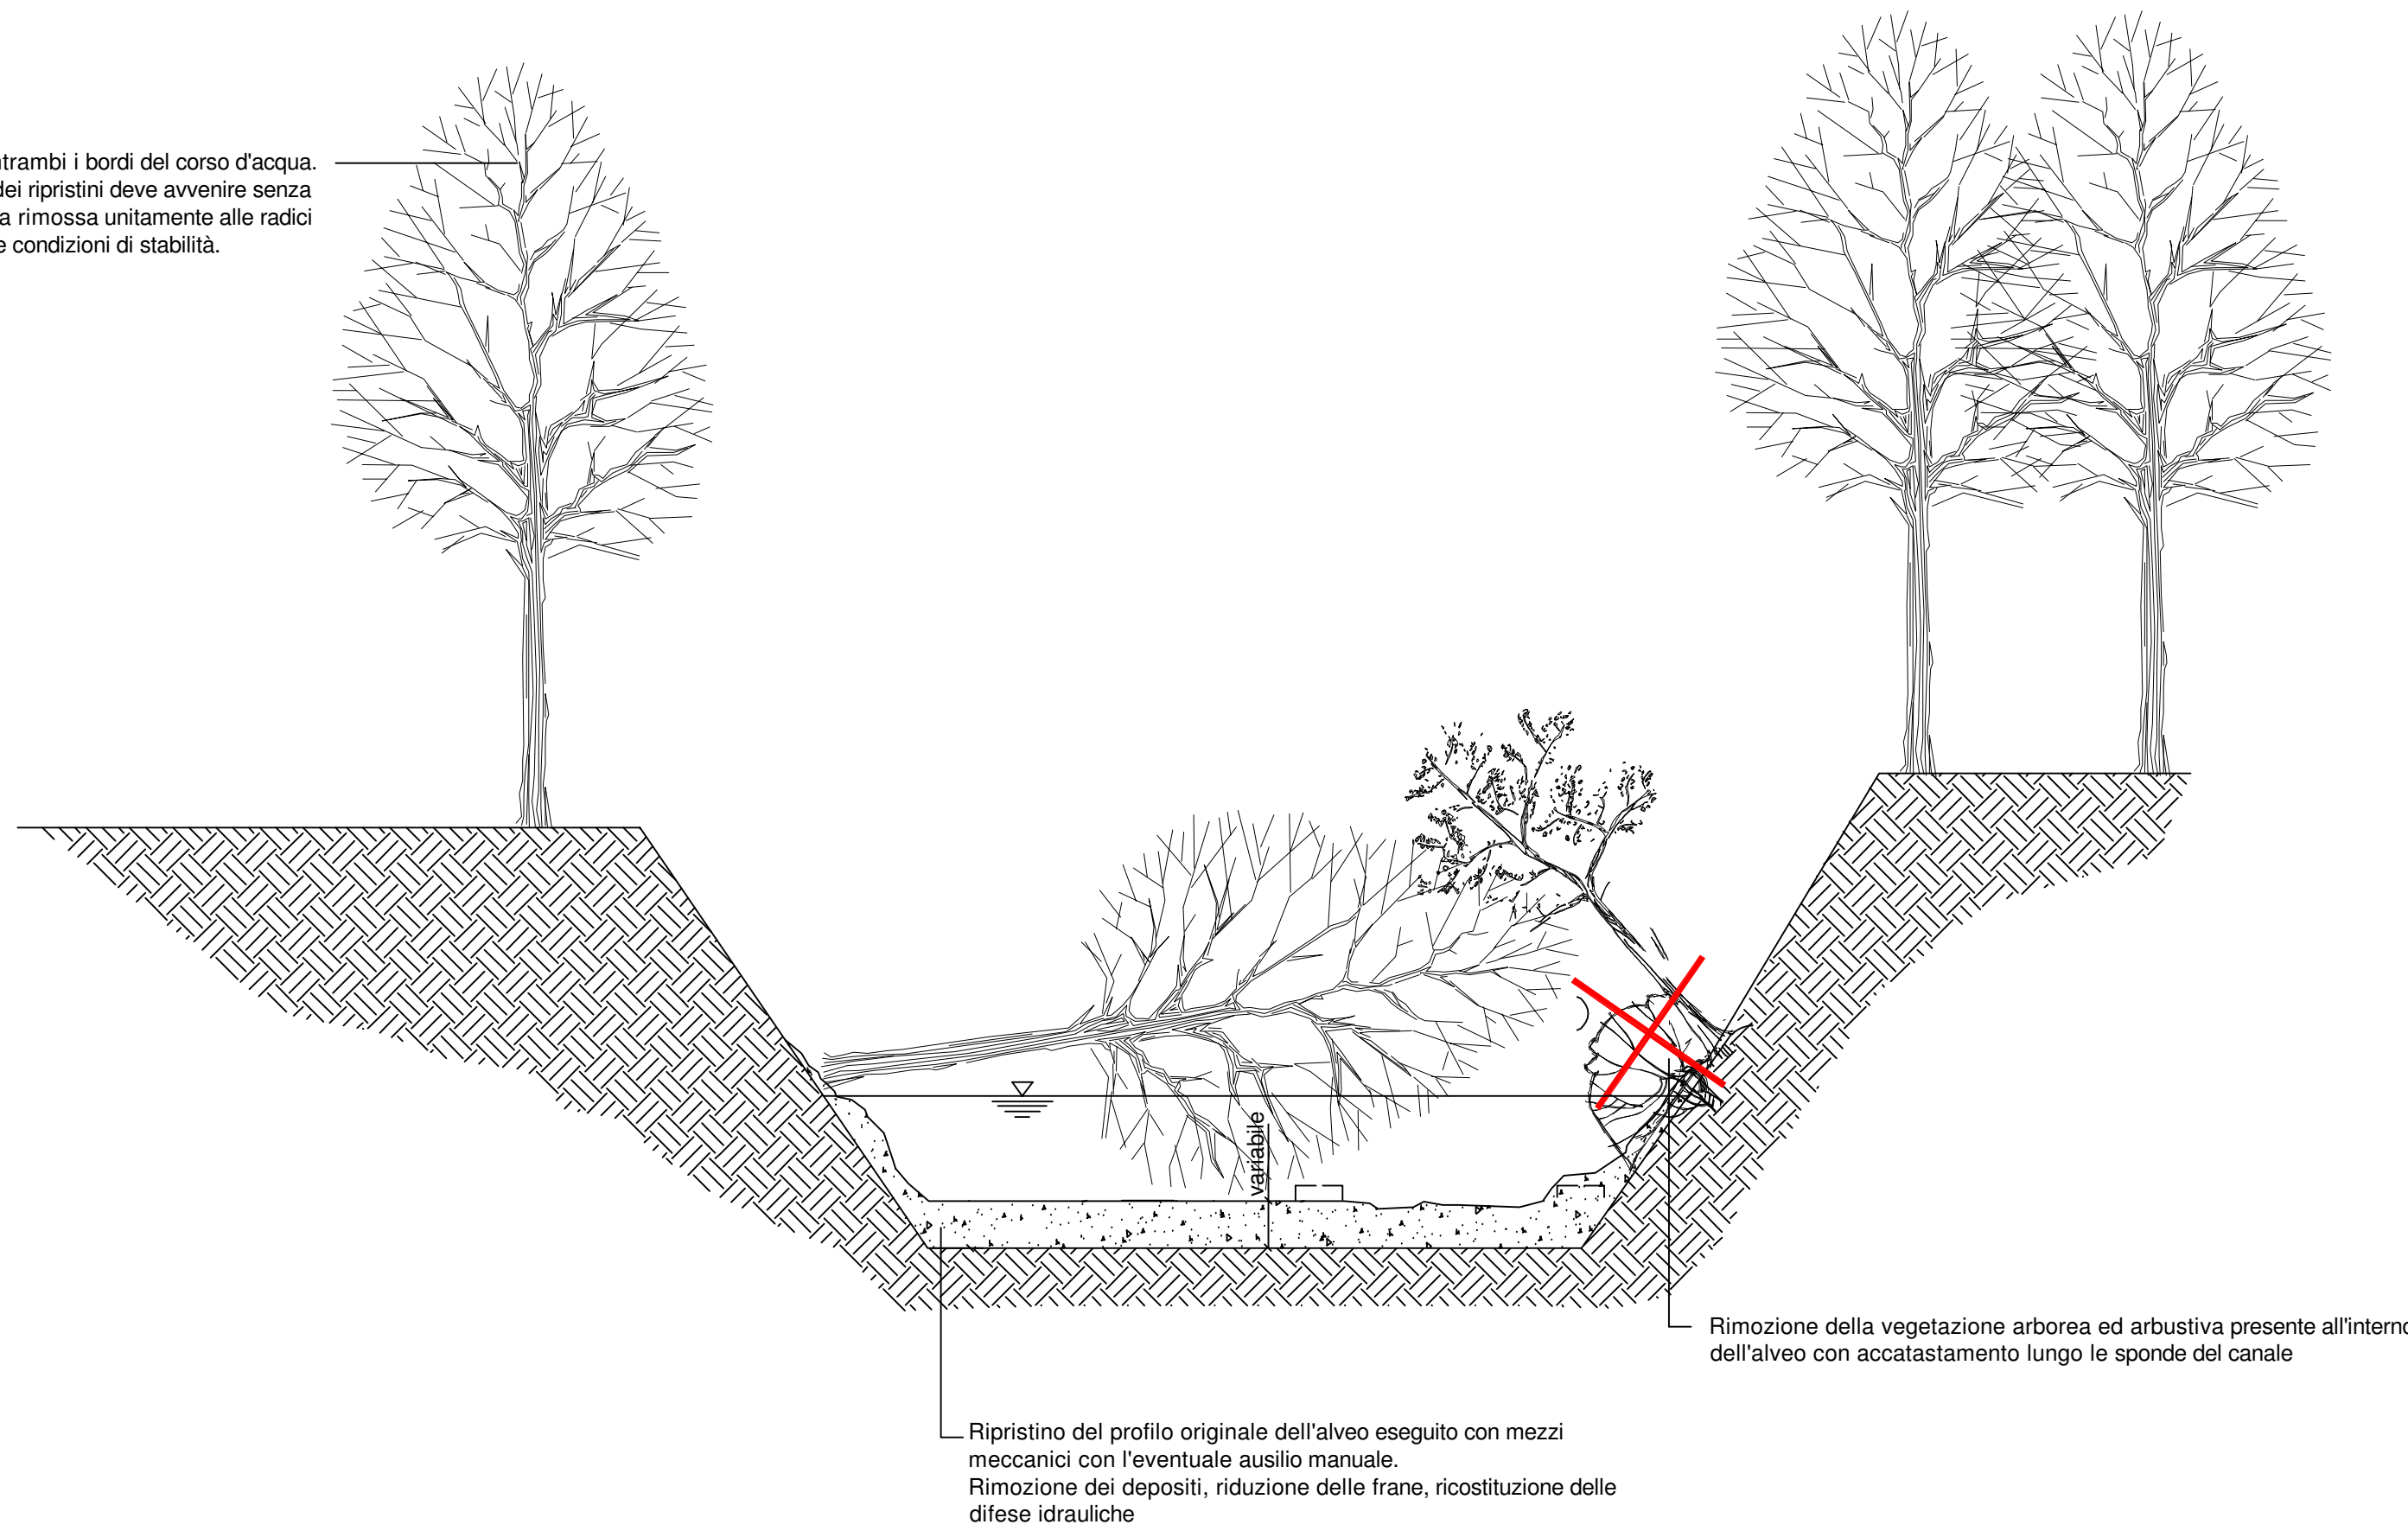

SEZIONI STATO TIPICHE
DI PROGETTO COLATORE MUZZA

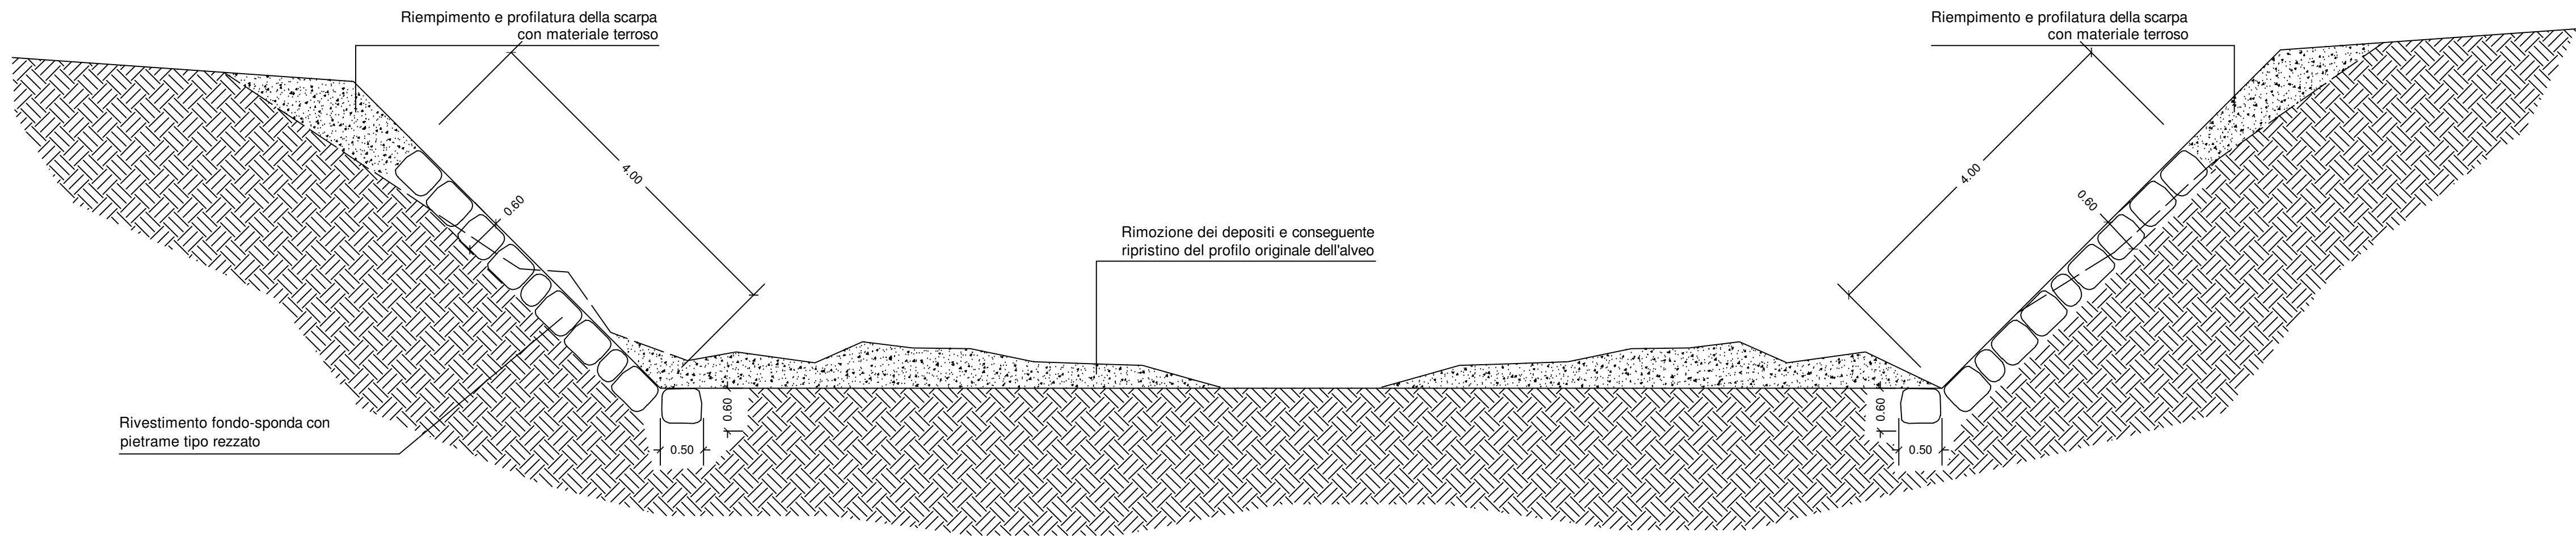

Consorzio Bonifica
**Muzza Bassa
Lodigiana**



**Regione
Lombardia**
DIREZIONE GENERALE TERRITORIO
E SISTEMI VERDI

DGR XII/ 5311 DEL 10 NOVEMBRE 2025 -
PIANO LOMBARDIA (L.R. 9/2020):
PROGRAMMA 2025/2027 DI INTERVENTI URGENTI E PRIORITARI PER LA DIFESA
DEL SUOLO E LA MITIGAZIONE DEI RISCHI IDROGEOLOGICI DEL TERRITORIO LOMBARDO

Messa in sicurezza delle strutture d'alveo e delle relative pertinenze del Colatore Muzza
mediante formazione di consolidamenti spondali e ripristino dei danneggiamenti
occorsi a seguito degli eventi pluviali straordinari del maggio e settembre 2024

CUP: E18H25001220002

PROGETTO DI FATTIBILITA' TECNICA ED ECONOMICA

TAV. 06 SEZIONI TIPOLOGICHE

Scala 1:50

EDIZIONE: MARZO 2026

Il Responsabile Unico
del Progetto
Dott. Ing. Marco Chiesa

I Progettisti
Dott. Ing. Marco Chiesa - Dott. Ing. Gianluca Toscani

Consorzio Bonifica Muzza Bassa Lodigiana
via Nino Dall'Oro 4 - 26900 LODI tel. 0371-420189 r.a.
email: cmuzza@muzza.it

COLATORE MUZZA