


## DESCRIZIONE DELLE OPERE IN PROGETTO

Opere provvisoriale e di carattere generale:

Esecuzione di tutte le opere di carattere provvisorio, preparatorio e logistico per consentire un ottimale svolgimento di tutti i lavori, deviazione di tutte le acque opere di aggotamento, tubazioni provvisorie, ture in terra, recupero fauna ittica (legge Regionale 31/08), sbarramenti e segnaletica stradale preparazione del cantiere e ogni altra prestazione o lavoro provvisorio necessario, compresa la rimozione delle stesse e i pristini stati.

Tratto A - B: Ricostruzione in sagome, dimensioni e geometria dell'argine centrale tra i due alvei, messa in sicurezza idraulica con formazione di difese idrauliche, previa ripresa del materiale franato in alveo e sistemazione dello stesso, ricalibratura dei paramenti spondali con formazione di letto di posa del pietrame tipo "rezzato" in media pezzatura da collocarsi a secco, con spessore 50 cm, il tutto secondo sagome e dimensioni riportate nelle tavole n° 6 e 7. Il paramento arginale lato Marchesina prevede la fornitura e la stesura di geotessile tessuto non tessuto prima della posa del pietrame. Compresi movimentazione pietrame, scavo del cassonetto di posa e reinterro. Lunghezza complessiva intervento 480,00 m

Tratto C-E: Ricostruzione in sagome, dimensioni e geometria dell'argine centrale tra i due alvei, messa in sicurezza idraulica con formazione di difese idrauliche, previa ripresa del materiale franato in alveo e sistemazione dello stesso, ricalibratura dei paramenti spondali con formazione di letto di posa del pietrame tipo "rezzato" in media pezzatura da collocarsi a secco, con spessore 50 cm, il tutto secondo sagome e dimensioni riportate nelle tavole n° 6 e 7. Il paramento arginale lato Marchesina prevede la fornitura e la stesura di geotessile tessuto non tessuto prima della posa del pietrame. Compresi movimentazione pietrame, scavo del cassonetto di posa e reinterro. Lunghezza complessiva intervento 500,00 m

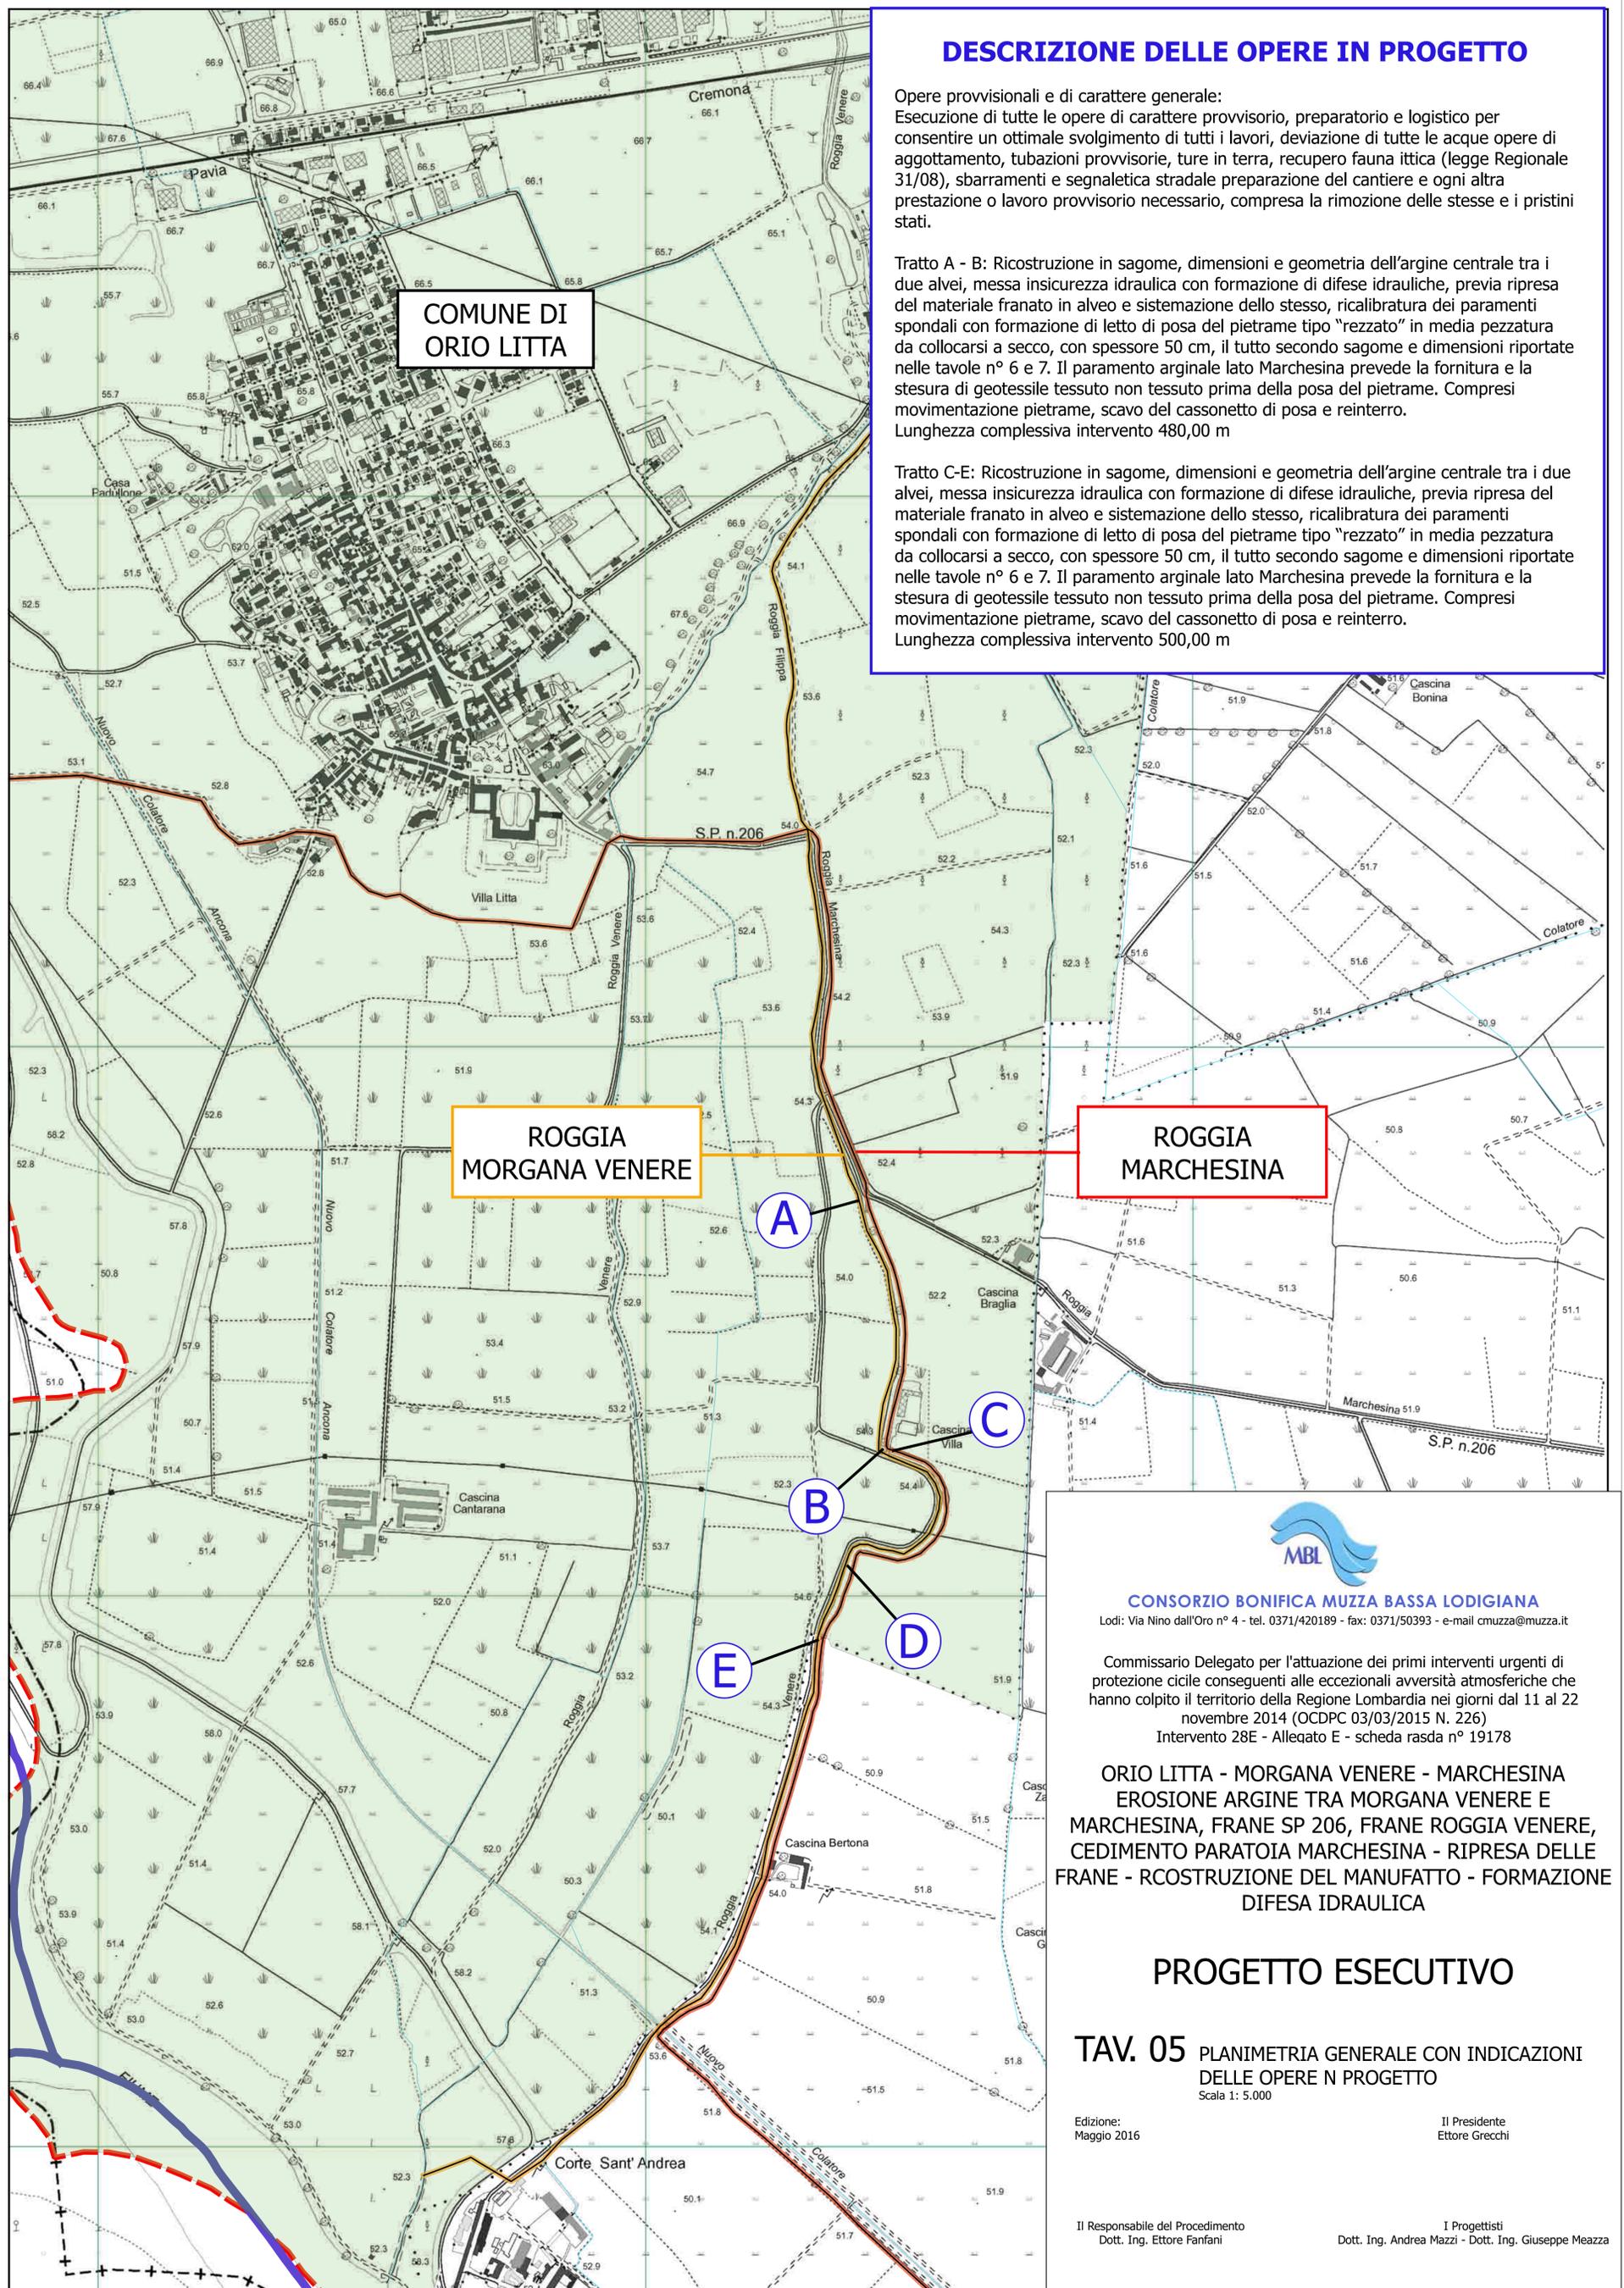

**CONSORZIO BONIFICA MUZZA BASSA LODIGIANA**

Lodi: Via Nino dall'Oro n° 4 - tel. 0371/420189 - fax: 0371/50393 - e-mail cmuzza@muzza.it

Commissario Delegato per l'attuazione dei primi interventi urgenti di protezione civile conseguenti alle eccezionali avversità atmosferiche che hanno colpito il territorio della Regione Lombardia nei giorni dal 11 al 22 novembre 2014 (OCDPC 03/03/2015 N. 226)  
Intervento 28E - Allegato E - scheda rasda n° 19178

**ORIO LITTA - MORGANA VENERE - MARCHESINA  
EROSIONE ARGINE TRA MORGANA VENERE E  
MARCHESINA, FRANE SP 206, FRANE ROGGIA VENERE,  
CEDIMENTO PARATOIA MARCHESINA - RIPRESA DELLE  
FRANE - RICOSTRUZIONE DEL MANUFATTO - FORMAZIONE  
DIFESA IDRAULICA**

## PROGETTO ESECUTIVO

**TAV. 05** PLANIMETRIA GENERALE CON INDICAZIONI  
DELLE OPERE IN PROGETTO  
Scala 1: 5.000

Edizione:  
Maggio 2016

Il Presidente  
Ettore Grecchi

Il Responsabile del Procedimento  
Dott. Ing. Ettore Fanfani

I Progettisti  
Dott. Ing. Andrea Mazzi - Dott. Ing. Giuseppe Meazza