




SEZIONE 1 - 1

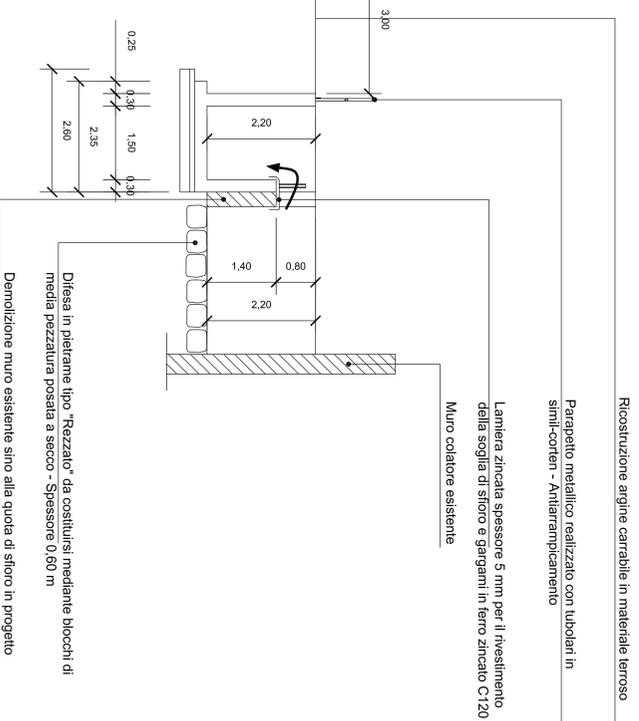

SEZIONE 2 - 2

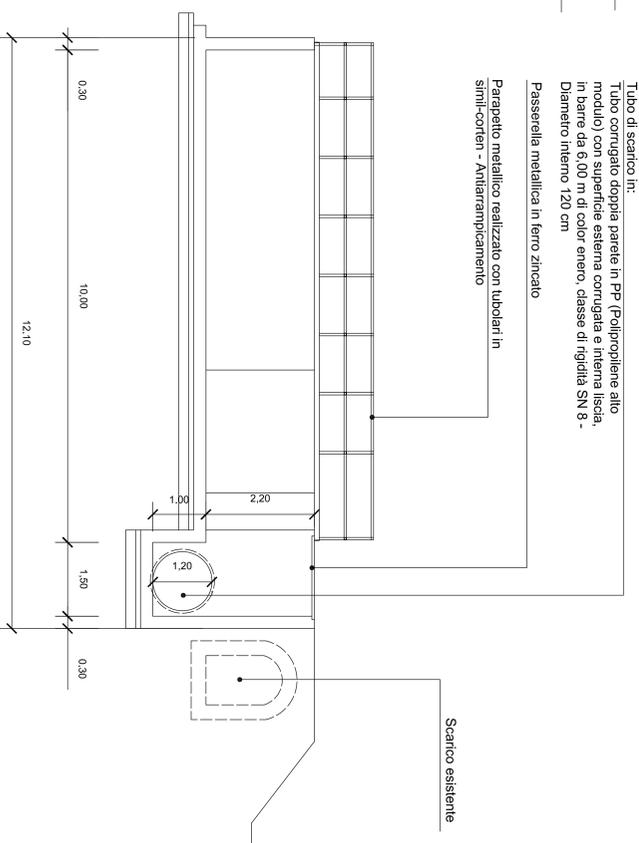

SEZIONE 3 - 3

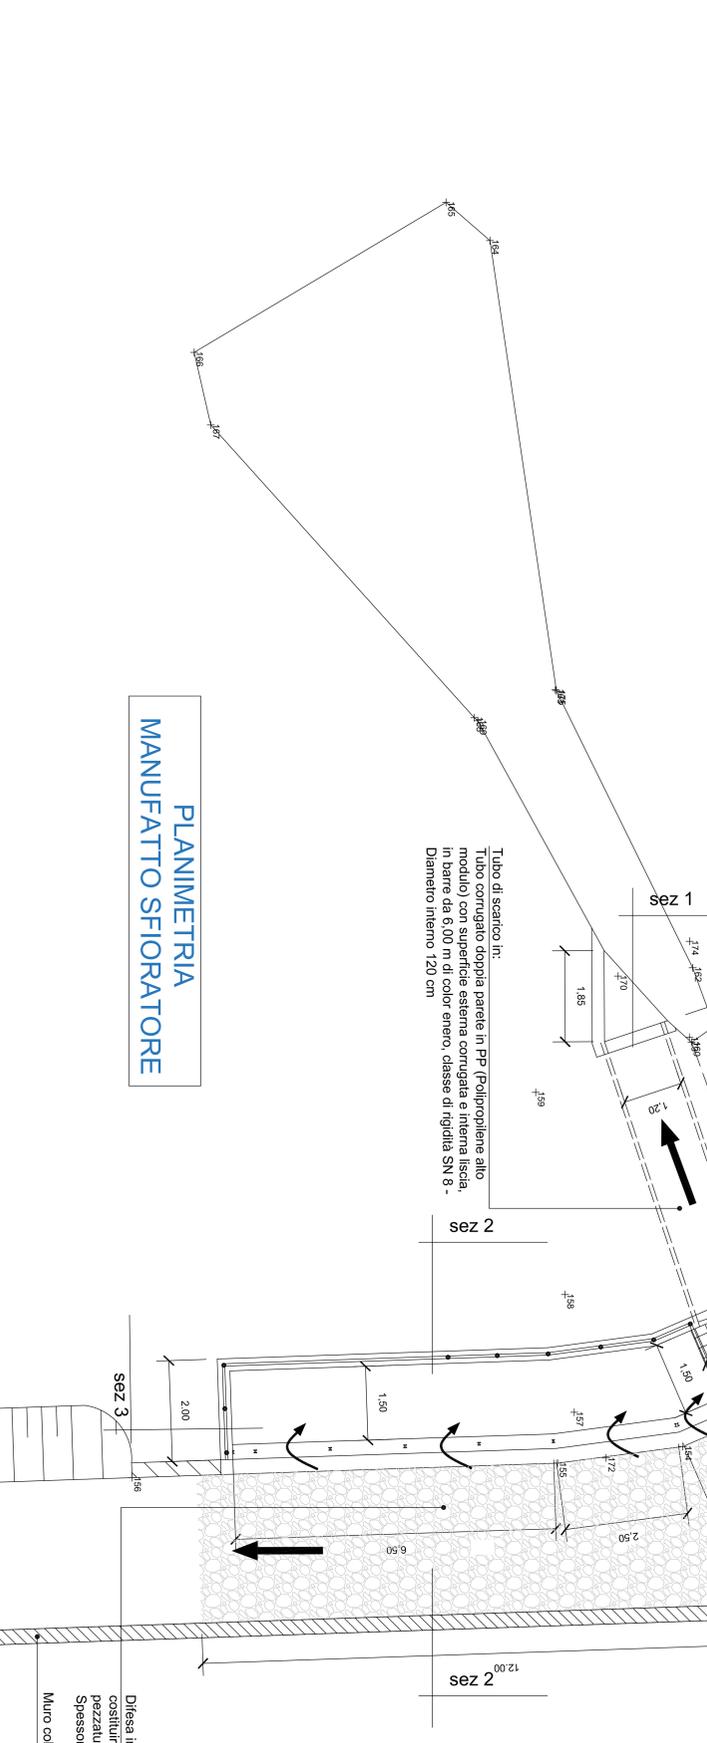

PLANIMETRIA MANUFATTO SFIORATORE

Ripristino della funzionalità idraulica mediante realizzazione di manufatto sfioratore nel punto E

Le lavorazioni principali sono:

- esecuzione di opere provvisorie per intercettazione e smaltimento di eventuali acque residue
- scavi meccanici di stanciamento e di fondazione
- opere di sottofondazione in misto naturale di sabbia e ghiaia
- esecuzioni di conservatorie per il getto dei calcitranti
- fornitura e posa in opera di armature metalliche sagomate per le strutture in conglomerato cementizio
- fornitura di tegoli in conglomerato cementizio per pendenza di fondazione a muri di elevazione esterna corrugata e interna liscia, in barre da 6,00 m di color enero, classe di rigidità SN 8 - Diametro interno 100 cm;
- fornitura in opera di paratia metallica piana (1,00x1,40) con corsa verticale di 2,00m, zincata a caldo e rivestimento in ferro zincato a caldo con viti in acciaio inox 600° ed idoneo meccanismo anti-manomissione;
- fornitura e posa lamiera zincata spessore 5 mm e il rivestimento della soglia di sfioro e gargami in ferro zincato C120;
- fornitura in opera di parapetti metallici zincati a caldo e ghiglia in ferro zincato per passerelle;
- fornitura e posa in opera di passerelle metalliche zincate a caldo e ghiglia in ferro zincato per passerelle;
- fornitura e posa in opera di passerelle metalliche zincate a caldo e ghiglia in ferro zincato per passerelle;

- Per le opere in acciaio zincato a caldo a caldo con profili aperti tipo chiss, zincato a caldo con le caratteristiche conformi alle descrizioni delle Norme Tecniche per le costruzioni di cui al Decreto 14 gennaio 2008, tanto negli aspetti generali, quanto in quelli specifici di cui al capitolo 4.2 ed 11.3.



CONSORZIO BONIFICA MUZZA BASSA LODIGIANA

Commissionario Delegato per l'attuazione dei primi interventi urgenti di protezione civile conseguenti alle eccezionali avversità atmosferiche che hanno colpito il territorio della Regione Lombardia nei giorni dal 11 al 22 novembre 2014 (OCCDPC 03/03/2015 N. 226)

Intervento 29E - Allegato E - scheda rasda n° 19288

BORGHETTO LODIGIANO - COLO MUZZINO DI BORGHETTO FRANE SPONDALI A MONTE DELL'ABITATO COMUNALE, CEDIMENTO SPONDALE IN VIA ROMA - RIPRESA FRANE CON FORMAZIONE DI DIFESA IDRALICA

PROGETTO ESECUTIVO

TAV .08 PARTICOLARE MANUFATTO SFIORATORE PUNTO E

Edizione Luglio 2016

Il Progettista Ettore Scocci

Il Responsabile del Procedimento dott. Ing. Marco Chiesa

Il Progettista dott. Ing. Marco Chiesa - Geom. Ernesto Davidi