


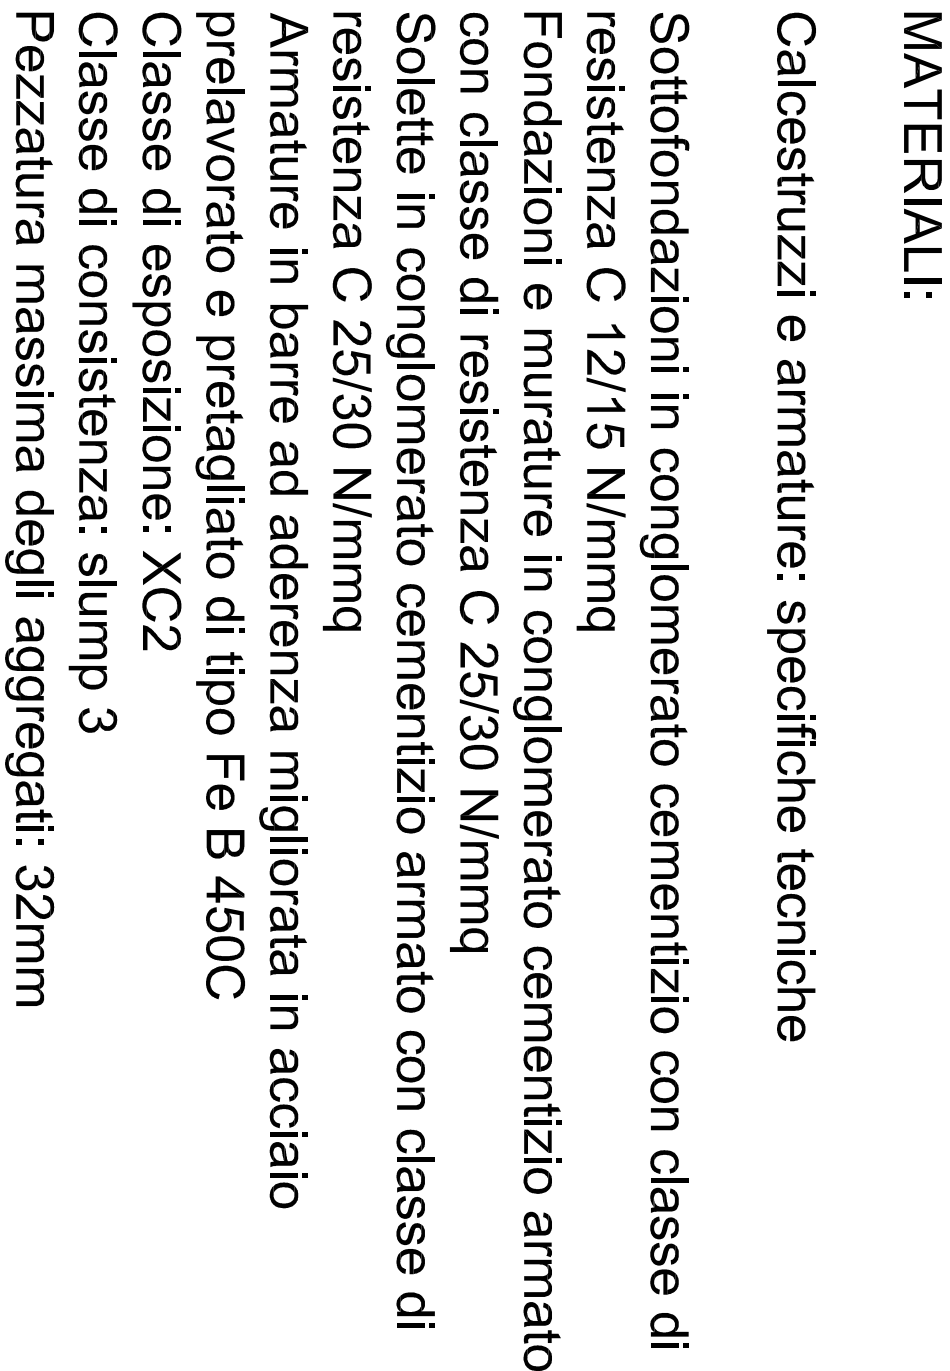

Intervento 29E - Allegato E - scheda rasda n° 19288

CON FORMAZIONE DI DIFESA IDRAULICA

PROGETTO ESECUTIVO

Scala 1:25

**Il Presidente
Ettore Grecco**

I Progettisti
dott. ing. Marco Chiesa - Geom. Ernesto David