

Consorzio Bonifica Muzza Bassa Lodigiana
Lodi: Via Nino dall'Oro n° 4 - tel. 0371/420189 fax 0371/50393

REGIONE LOMBARDIA
Direzione Generale Sicurezza Protezione
Civile e Immigrazione - Decreto n°7448

RIPRISTINO DELL'ARGINE SUL TORRENTE MOLGORA A
PROTEZIONE DELLA FRAZIONE LAVAGNA DI COMAZZO

PROGETTO ESECUTIVO

TAV.02 PLANIMETRIA GENERALE


Scala 1: 5.000

Edizione:
Settembre 2016

Il Presidente
Ettore Grecchi

Il Responsabile del Procedimento
dott. ing. Marco Chiesa

I Progettisti
dott. ing. Marco Chiesa dott. ing. Giuseppe Meazza

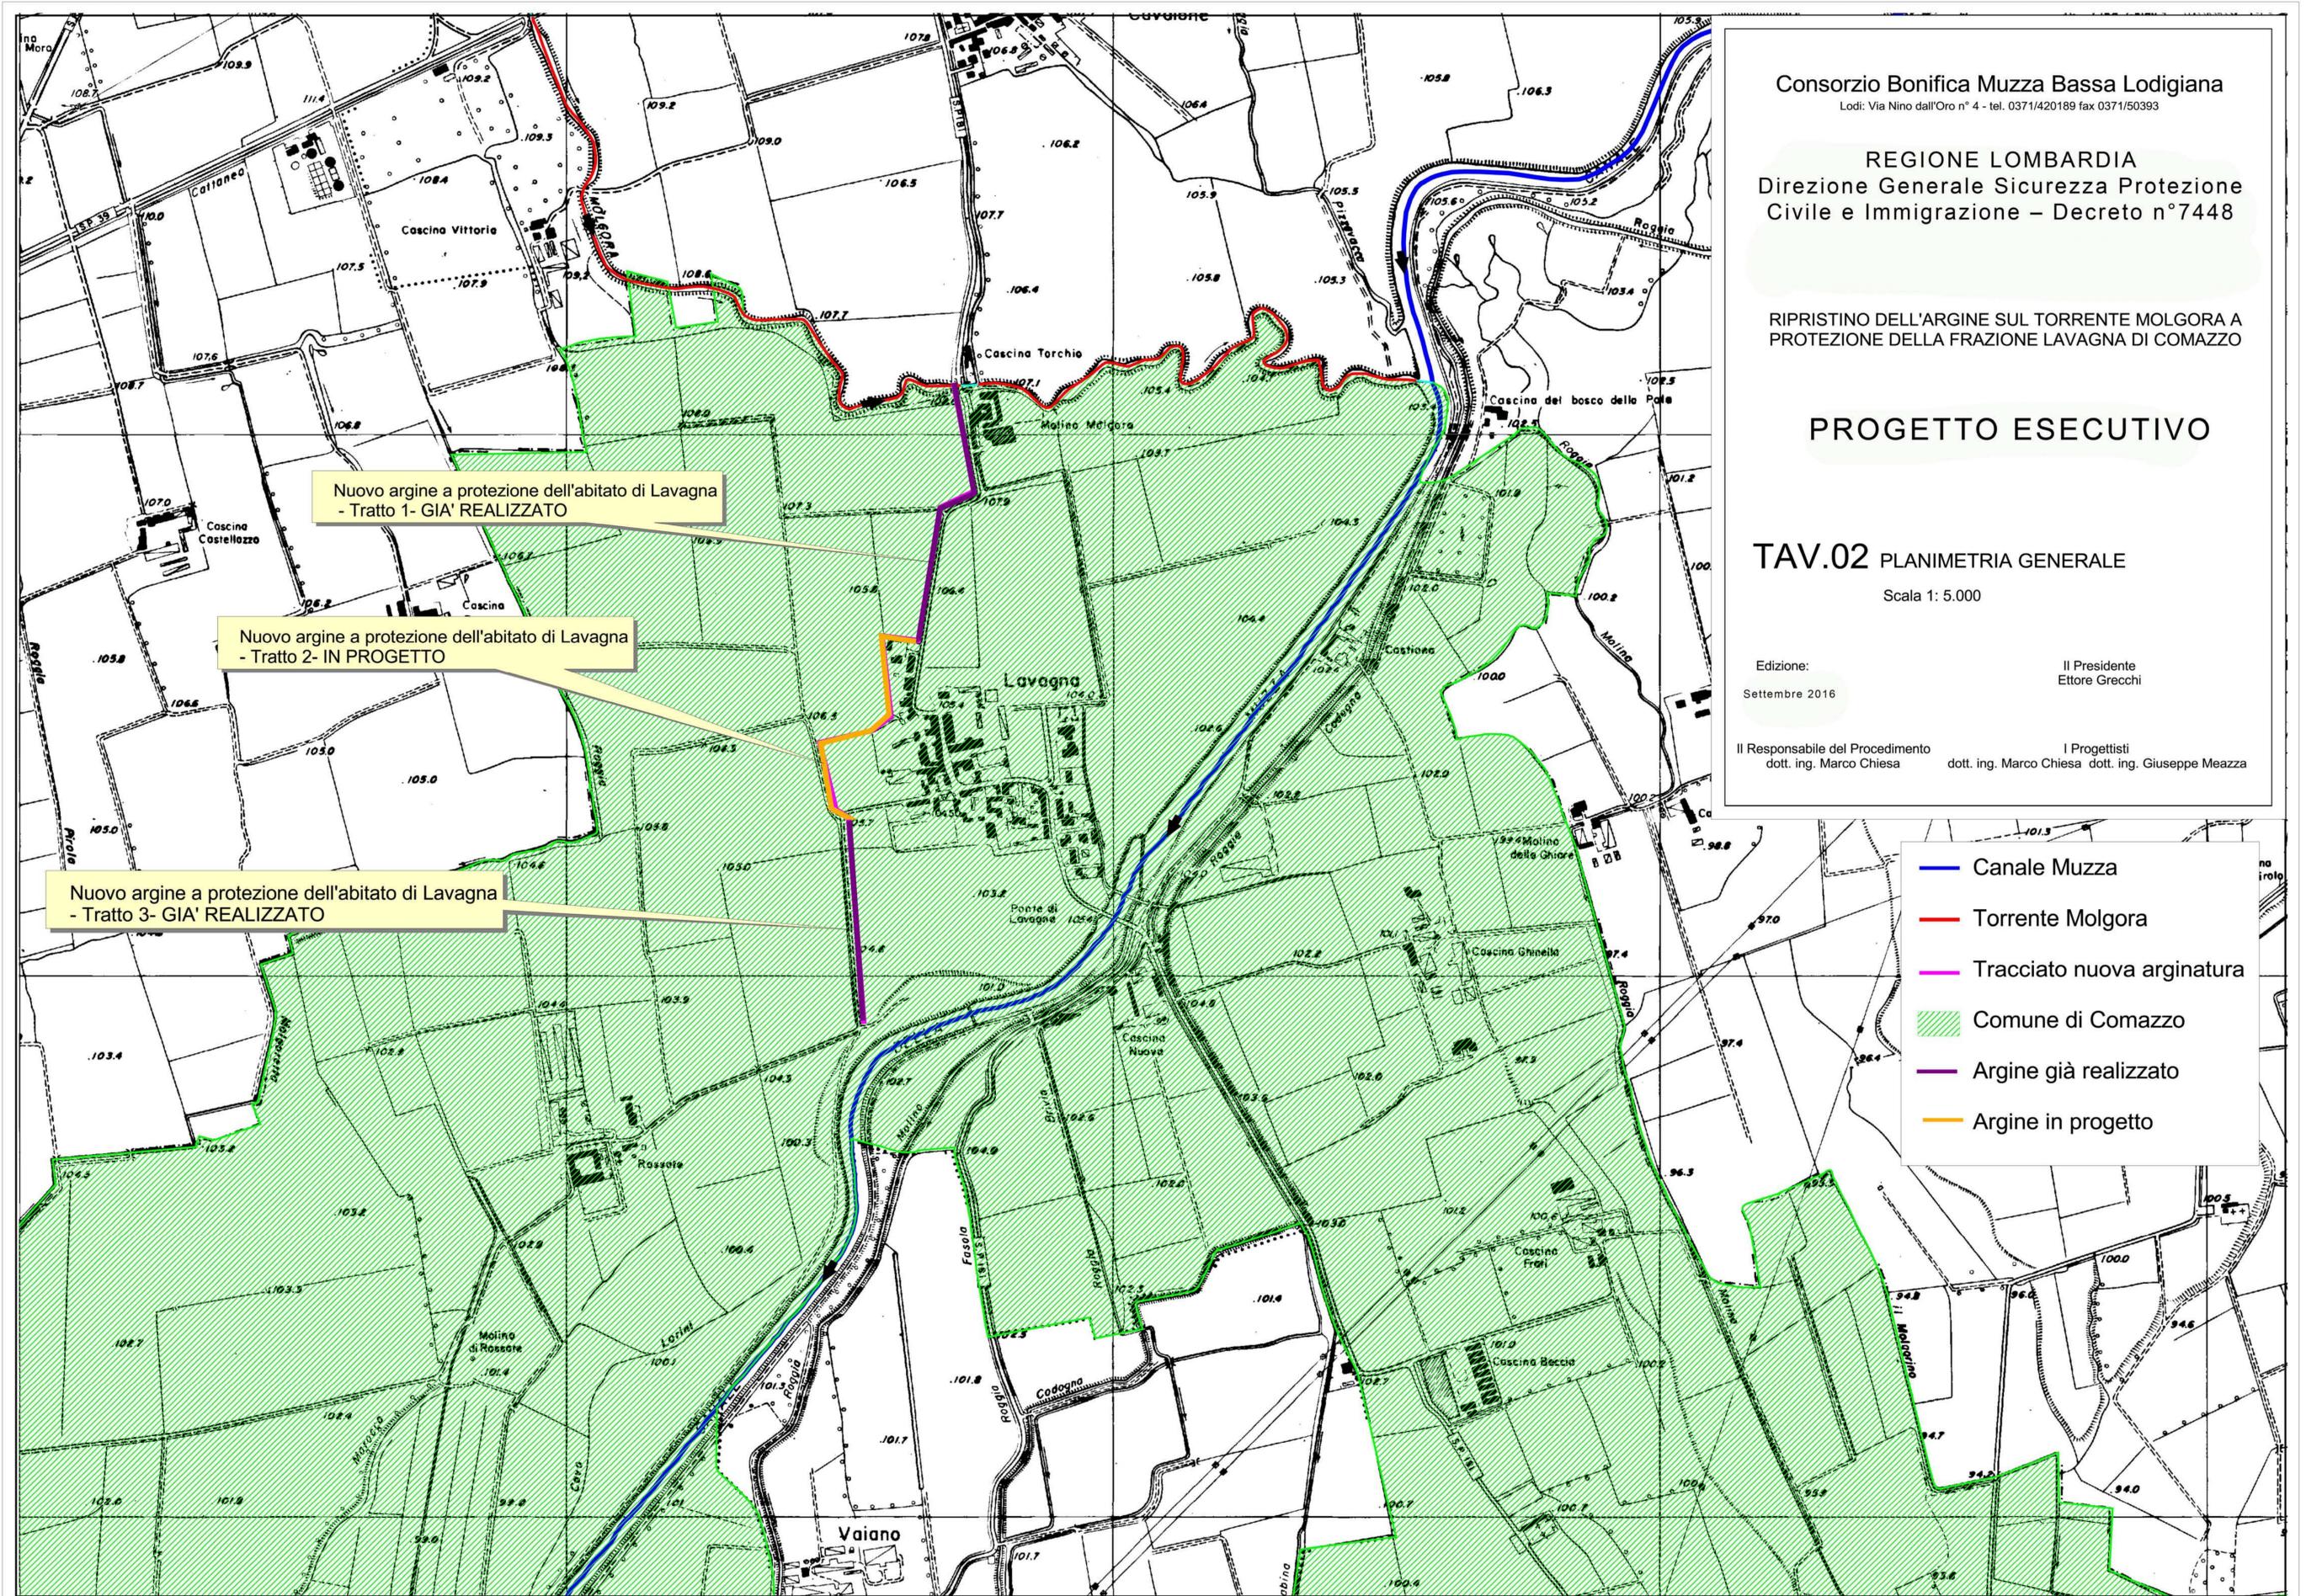

Nuovo argine a protezione dell'abitato di Lavagna
- Tratto 1- GIA' REALIZZATO

Nuovo argine a protezione dell'abitato di Lavagna
- Tratto 2- IN PROGETTO

Nuovo argine a protezione dell'abitato di Lavagna
- Tratto 3- GIA' REALIZZATO

- Canale Muzza
- Torrente Molgora
- Tracciato nuova arginatura
- Comune di Comazzo
- Argine già realizzato
- Argine in progetto