



SEZIONE TIPO 1

dalla progr. 0,00 alla progr. 350,00

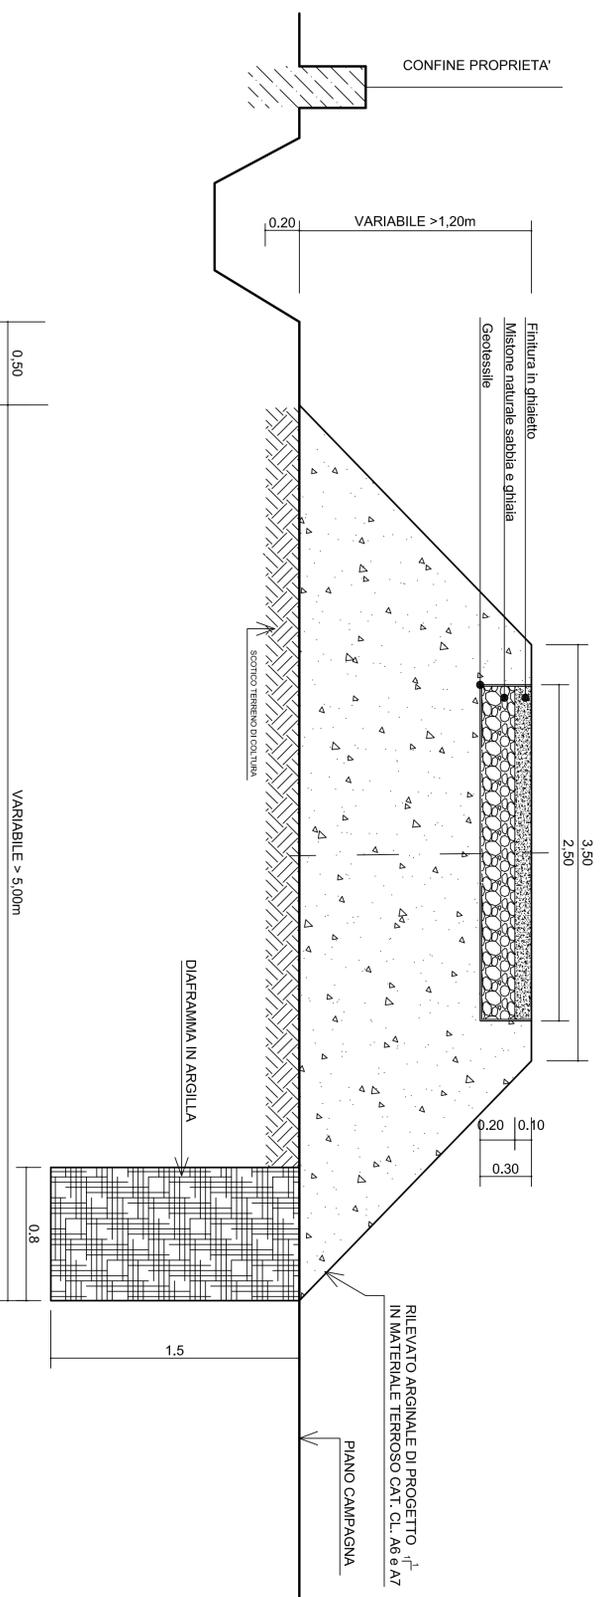

SEZIONE TIPO 2

dalla progr. 350,00 alla progr. 505,00

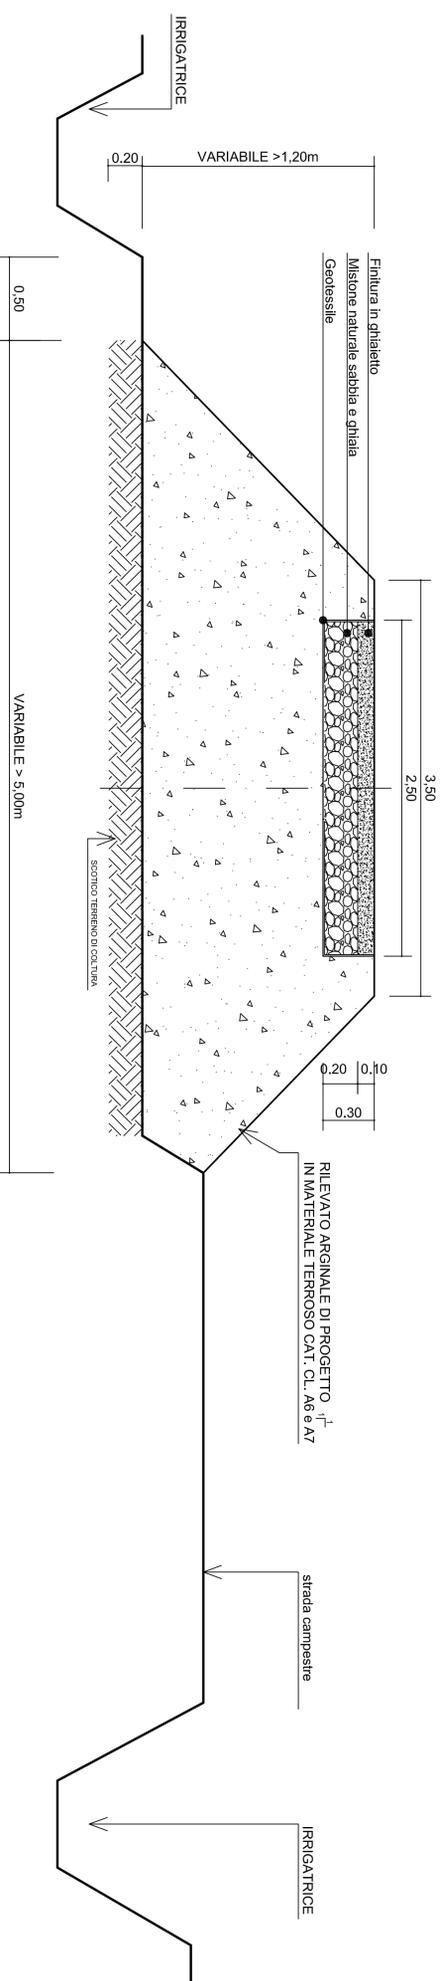

Consorzio Bonifica Muzza Bassa Lodigiana

Loddi: Via Nino Dall'Oro n° 4 - tel. 0371/420189 fax 0371/50393

REGIONE LOMBARDA

**Direzione Generale Sicurezza Protezione Civile e
Immigrazione - Decreto n° 7448 del 28/07/2016**

**RIPRISTINO DELL'ARGINE SUL TORRENTE MOLGORA A
PROTEZIONE DELLA FRAZIONE LAVAGNA DI COMAZZO**

PROGETTO ESECUTIVO

TAV. 08 SEZIONI TIPOLOGICHE DI PROGETTO

scala 1: 20

Edizione:
Settembre 2016

Il presidente
Ettore Grecchi

Il Responsabile del Procedimento
dott. ing. Marco Chiesa

Il Progettisti
dott. ing. Marco Chiesa - dott. ing. Giuseppe Meazza