

Mappatura territoriale con indicazione areale dei distretti e comizi irrigui

Consorzio Bonifica Muza Bassa Lodigiana
 via Nino Dall'Oro 4 - 26900 LODI tel. 0371-420189 f.a. fax 0371-50393
 email: cmuza@muza.it

COLLABORAZIONI ESTERNE:
Percorsi Sostenibili
 Studio Associato PERCORSI SOSTENIBILI
 via Volterra, 9
 20146 MILANO
 www.percorsisostenibili.com

PIANO COMPRESORIALE DI BONIFICA, DI IRRIGAZIONE
 E DI TUTELA DEL TERRITORIO RURALE
 L.R. 5 dicembre 2008 n°31, art. 88 - D.G.R. 2 ottobre 2015 n° X/4110



ALLEGATI CARTOGRAFICI

TAV.04b CARTA DEI DISTRETTI IRRIGUI CON LE RELATIVE DOTAZIONI IRRIGUE
 BACINO 1B
 Mappatura territoriale con indicazione areale dei distretti e comizi irrigui
 scala 1:25.000

EDIZIONE: APRILE 2018

AUTORITA' PROPONENTE: Dott. Ing. Marco Chiesa
 AUTORITA' PROCEDENTE: Dott. Ing. Marco Chiesa
 AUTORITA' COMPETENTE VAS: Dott. Sergio Camilli

DEPOSITO ATTI PRESSO UFFICI AUTORITA' PROCEDENTE: 16 aprile 2018
 Lodi, Via Nino Dall'Oro 4

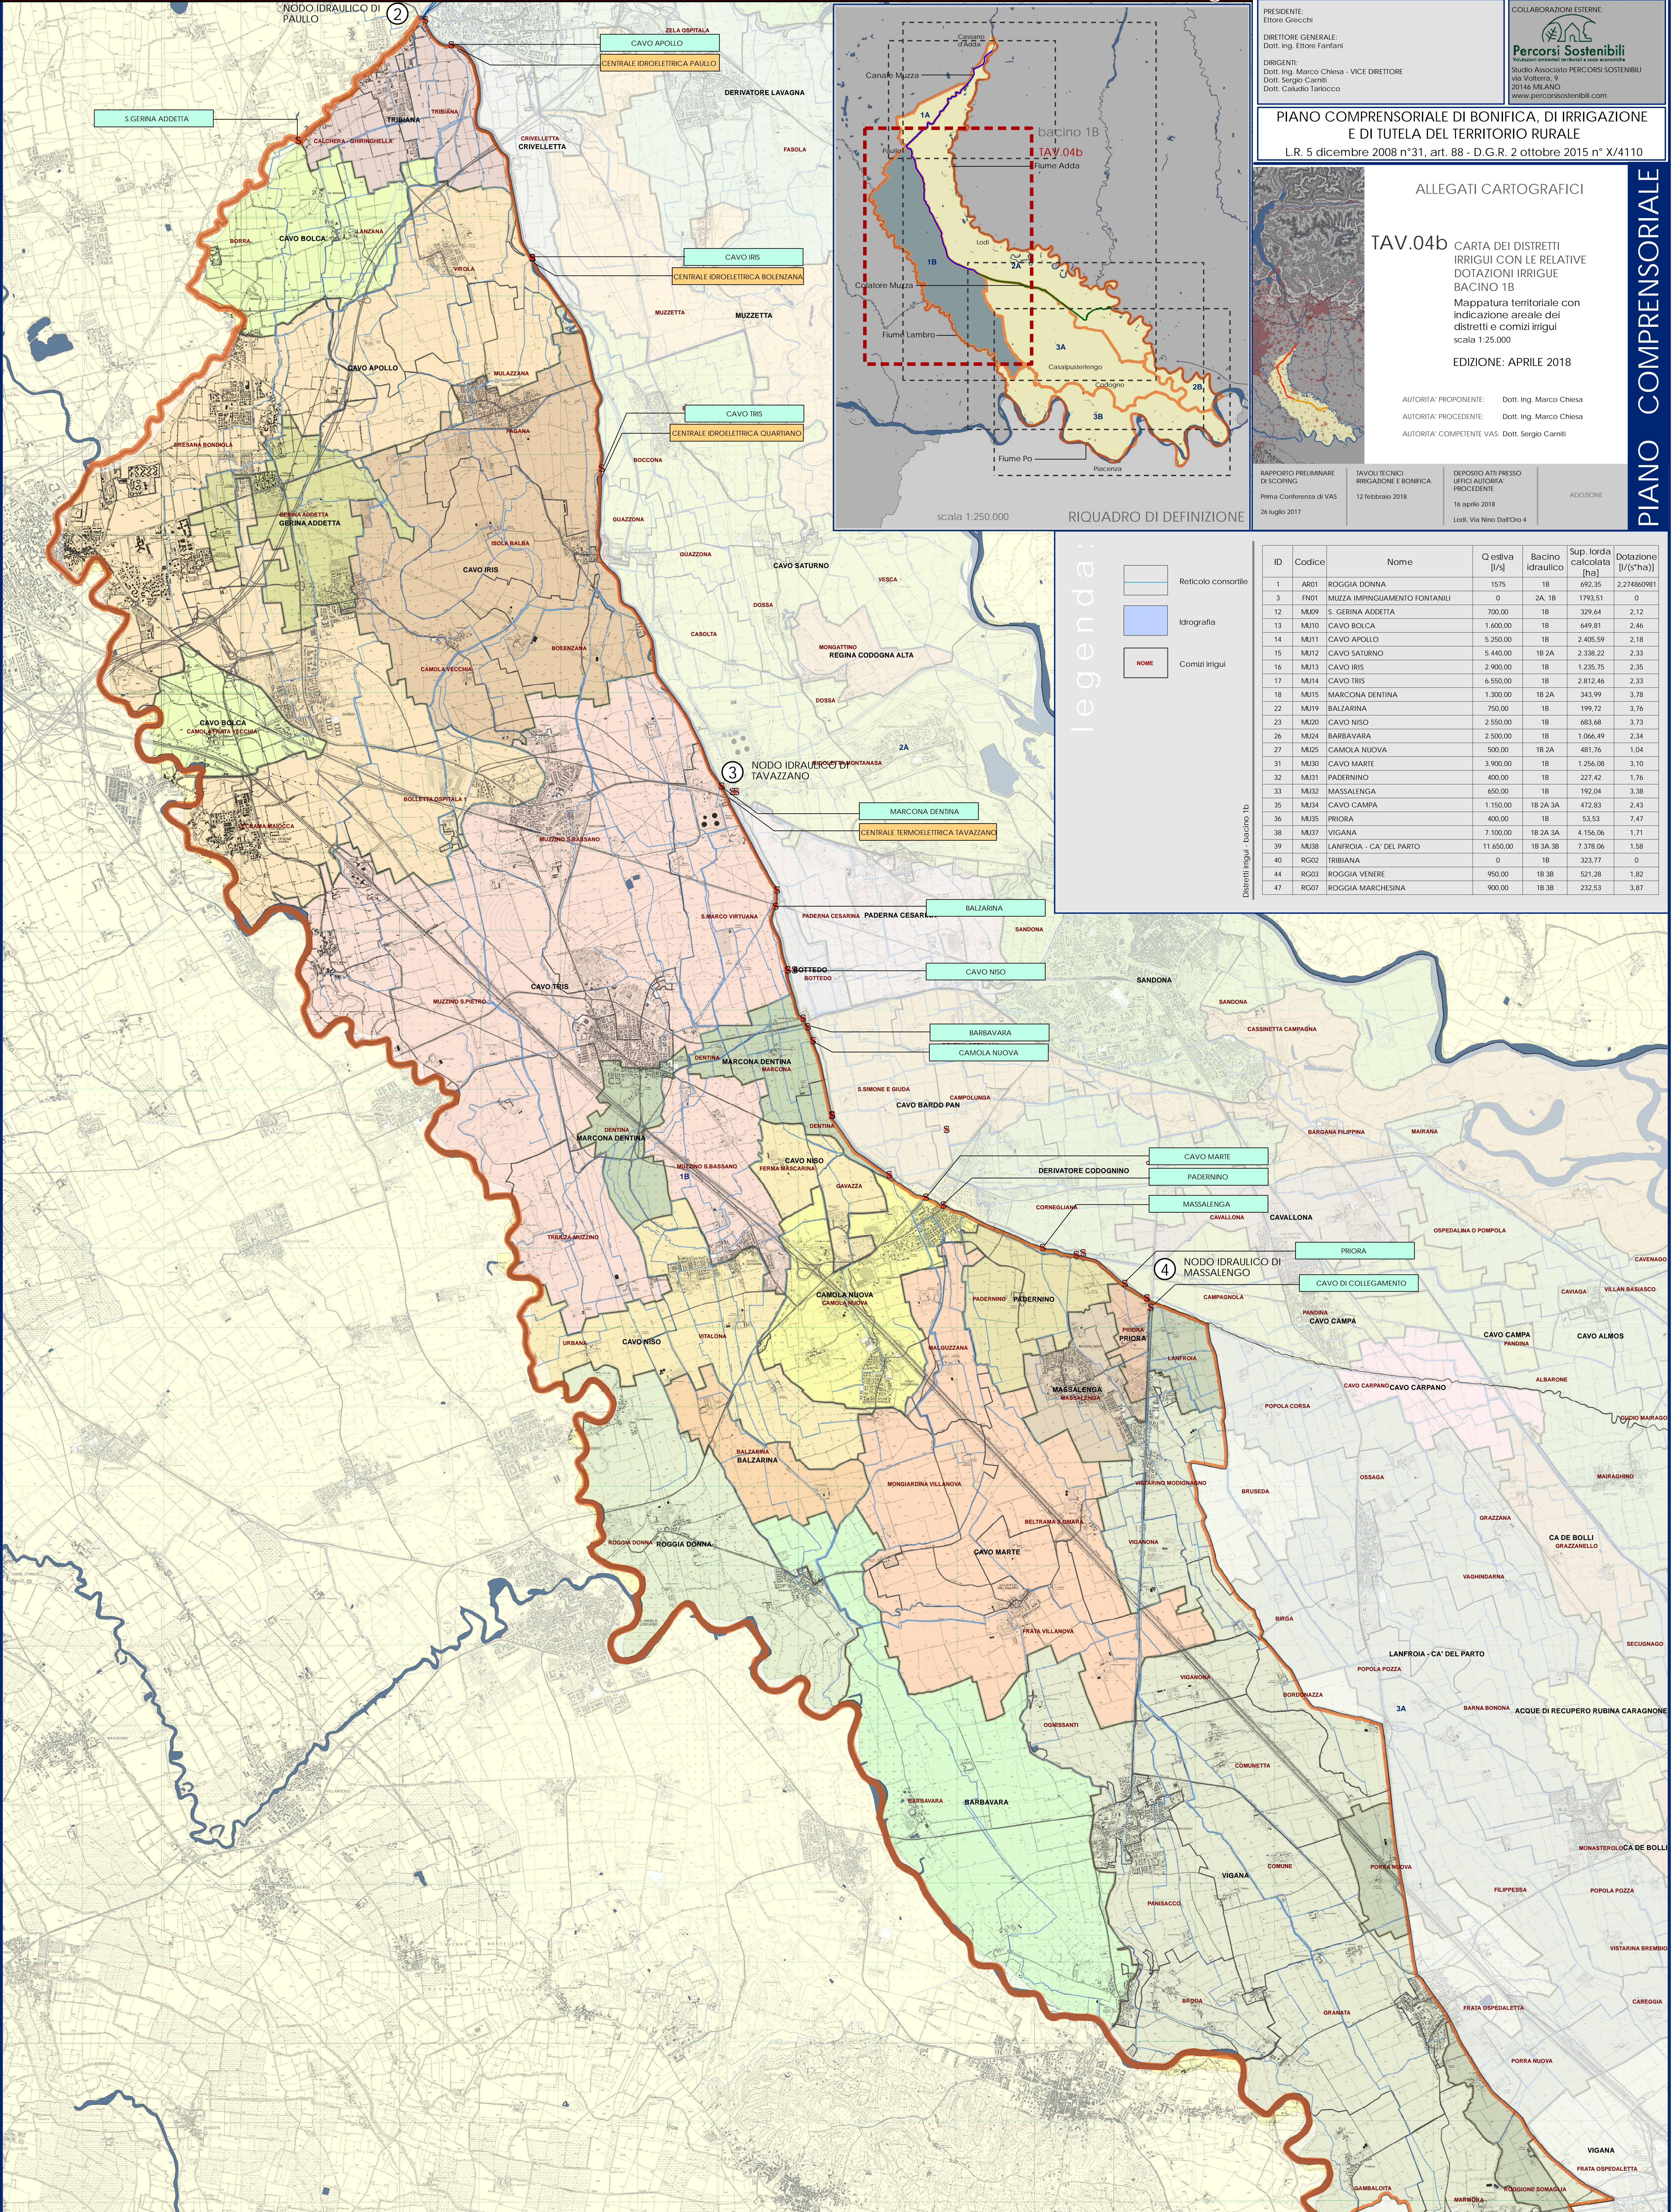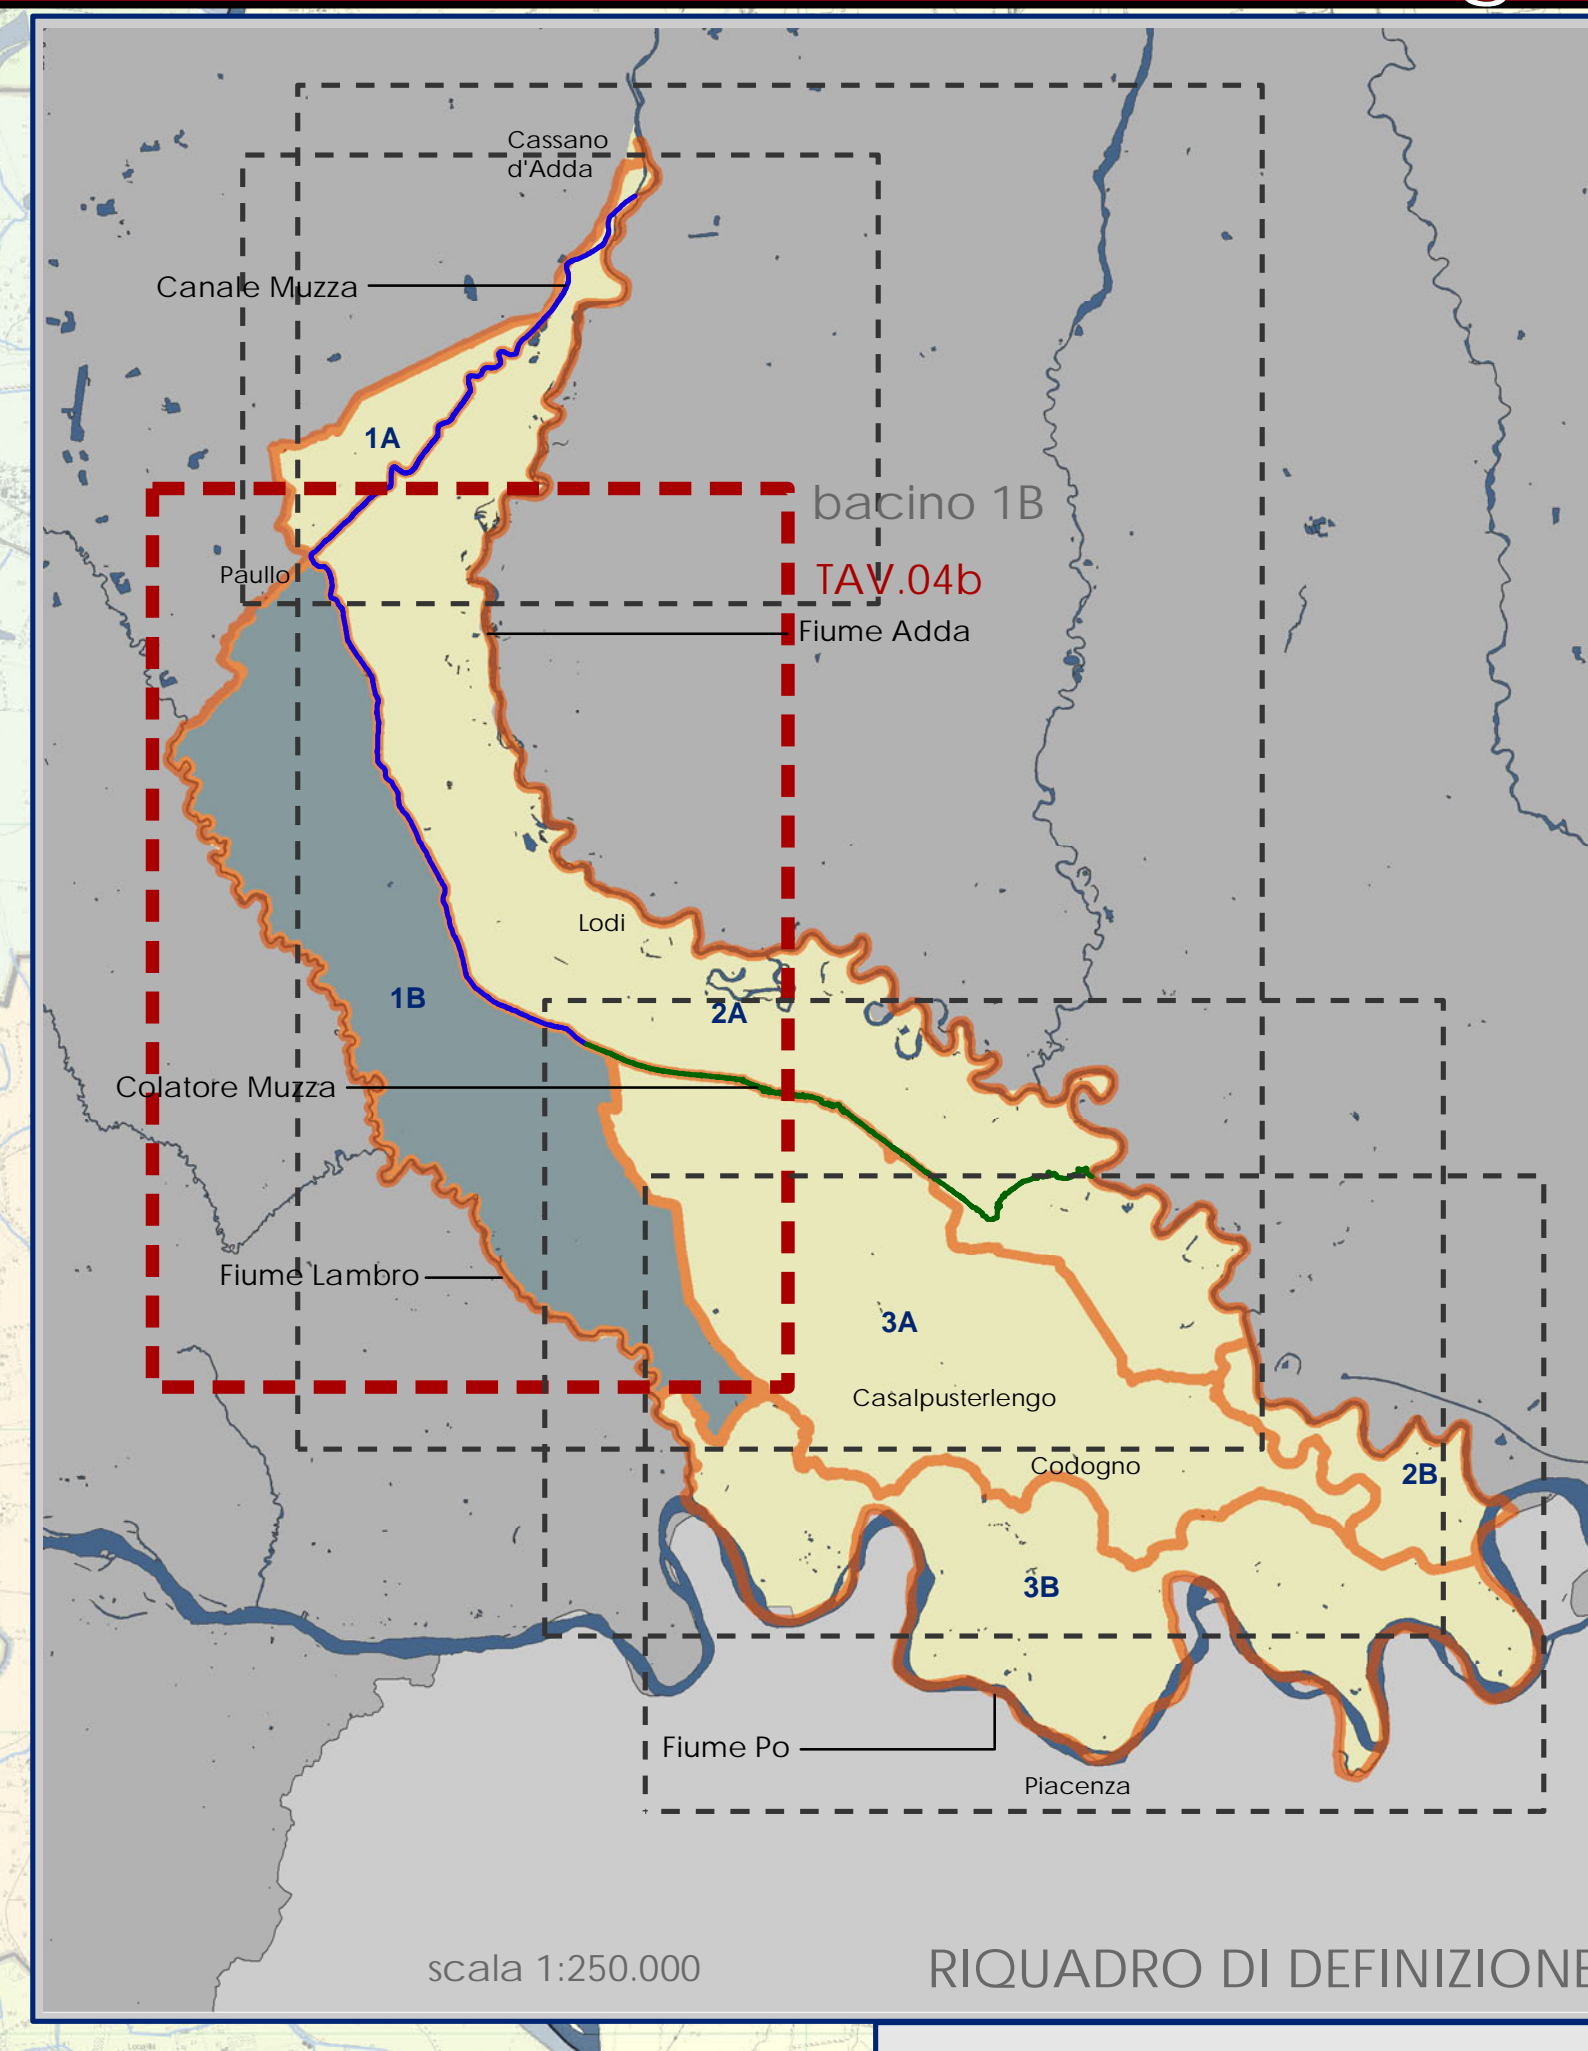

legenda:

- Reticolo consortile
- Idrografia
- Comizi irrigui

ID	Codice	Nome	Q esiva [l/s]	Bacino idraulico	Sup. lorda calcolata [ha]	Dotazione [l/(s*ha)]
1	AR01	ROGGIA DONNA	1575	1B	692,35	2,274860981
3	FN01	MUZZA IMPINGUAMENTO FONTANILI	0	2A, 1B	1793,51	0
12	MJ09	S. GERINA ADDETTA	700,00	1B	329,64	2,12
13	MJ10	CAVO BOLCA	1.600,00	1B	649,81	2,46
14	MJ11	CAVO APOLLO	5.250,00	1B	2.405,59	2,18
15	MJ12	CAVO SATURNO	5.440,00	1B 2A	2.338,22	2,33
16	MJ13	CAVO IRIS	2.900,00	1B	1.235,75	2,35
17	MJ14	CAVO TRIS	6.550,00	1B	2.812,46	2,33
18	MJ15	MARCONA DENTINA	1.300,00	1B 2A	343,99	3,78
22	MJ19	BALZARINA	750,00	1B	199,72	3,76
23	MJ20	CAVO NISO	2.500,00	1B	683,68	3,73
26	MJ24	BARBAVARA	2.500,00	1B	1.066,49	2,34
27	MJ25	CAMOLA NUOVA	500,00	1B 2A	481,76	1,04
31	MJ30	CAVO MARTE	3.900,00	1B	1.256,08	3,10
32	MJ31	PADERNINO	400,00	1B	227,42	1,76
33	MJ32	MASSALENGA	650,00	1B	192,04	3,38
35	MJ34	CAVO CAMPA	1.150,00	1B 2A, 3A	472,83	2,43
36	MJ35	PRIORA	400,00	1B	53,53	7,47
38	MJ37	VIGANA	7.100,00	1B 2A, 3A	4.156,06	1,71
39	MJ38	LANFROIA - CA' DEL PARTO	11.450,00	1B 3A, 3B	7.378,06	1,58
40	RG02	TRIBIANA	0	1B	323,77	0
44	RG03	ROGGIA VENERE	950,00	1B 3B	521,28	1,82
47	RG07	ROGGIA MARCHESINA	900,00	1B 3B	232,53	3,87

PIANO COMPRESORIALE